



Prefeitura Municipal de Taboão da Serra


Estado de São Paulo

Secretaria Municipal de Saúde

ANEXO VII

PLANTA BAIXA UMTS

PRODUCED BY AN AUTODESK EDUCATIONAL PRODUCT

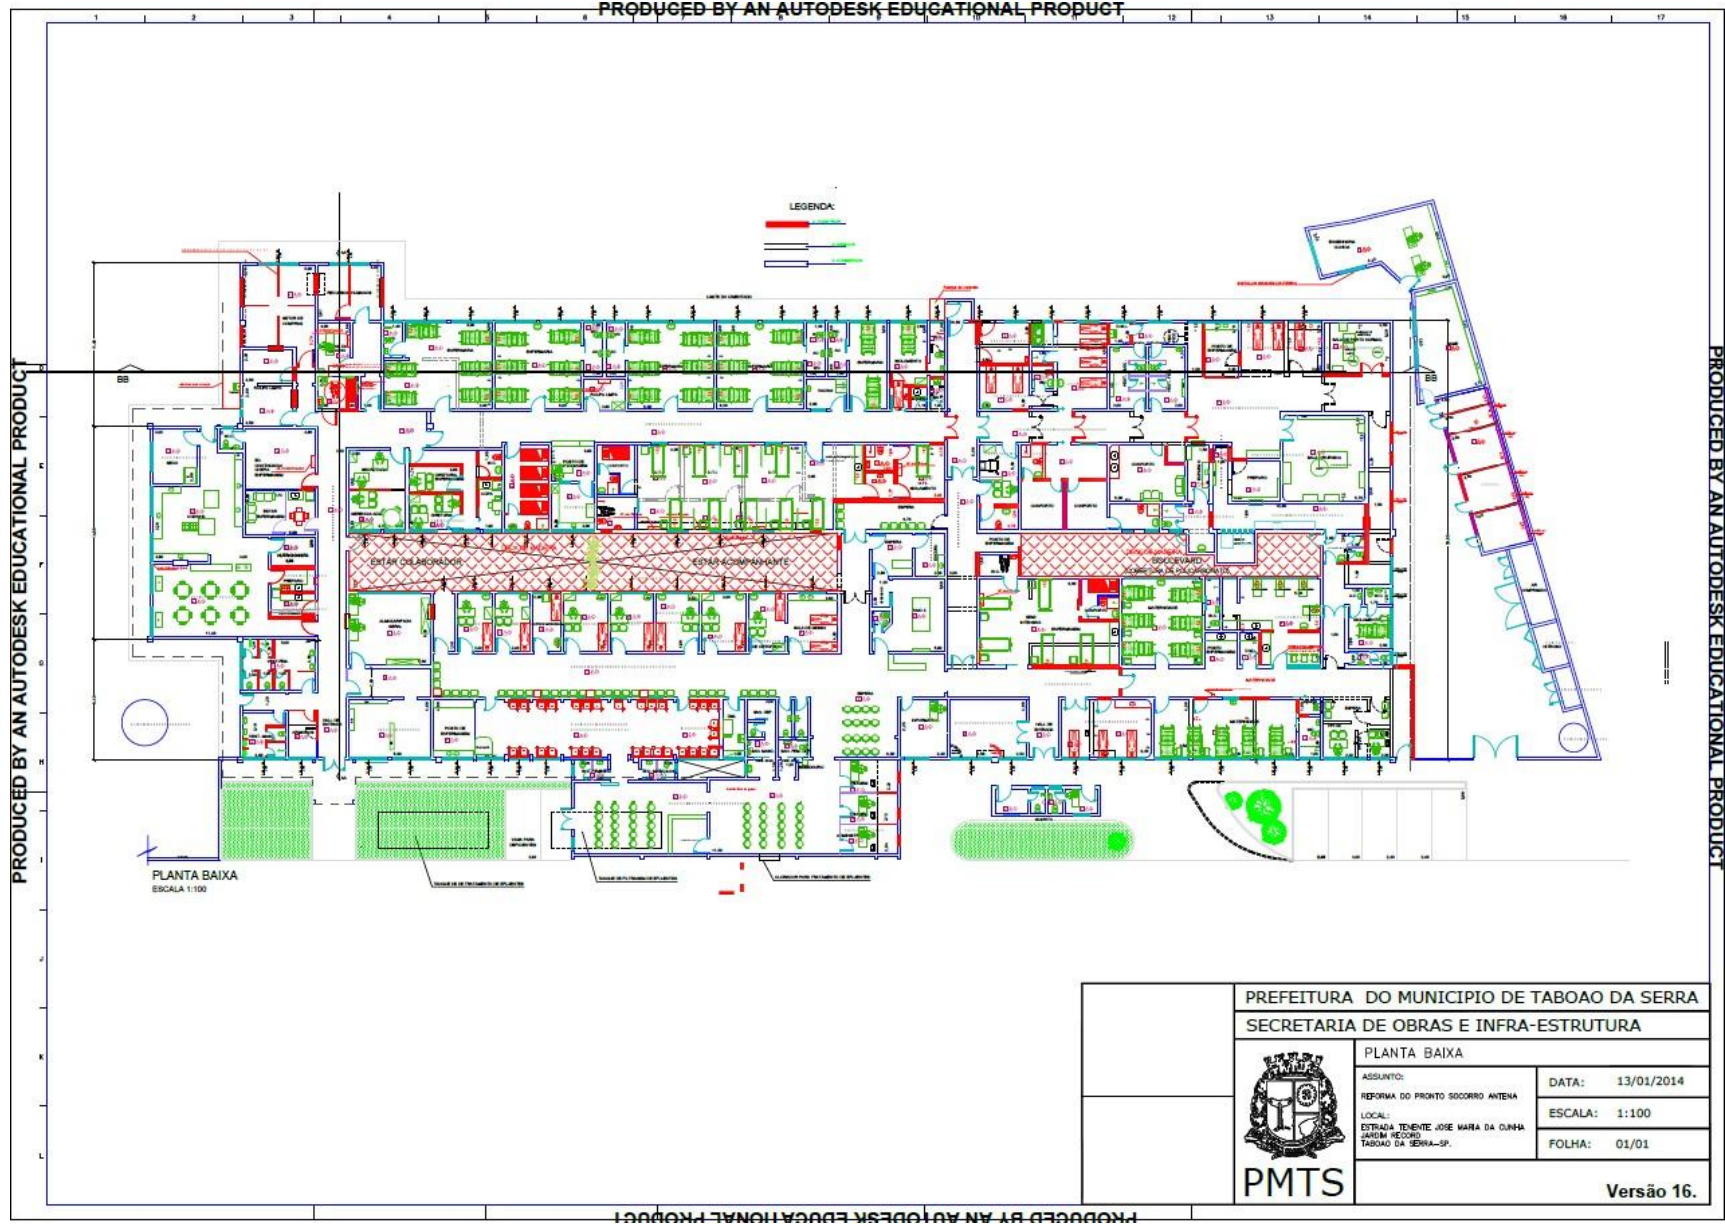

PREFEITURA DO MUNICIPIO DE TABOAO DA SERRA
SECRETARIA DE OBRAS E INFRA-ESTRUTURA



PMTS

PLANTA BAIXA	
ASSUNTO: REFORMA DO PRONTO SOCORRO ANTENA	DATA: 13/01/2014
LOCAL: ESTRADA TENENTE JOSE MARIA DA CUNHA JARDIM RECORO, TABOAO DA SERRA-SP.	ESCALA: 1:100
	FOLHA: 01/01

Versão 16.