




04

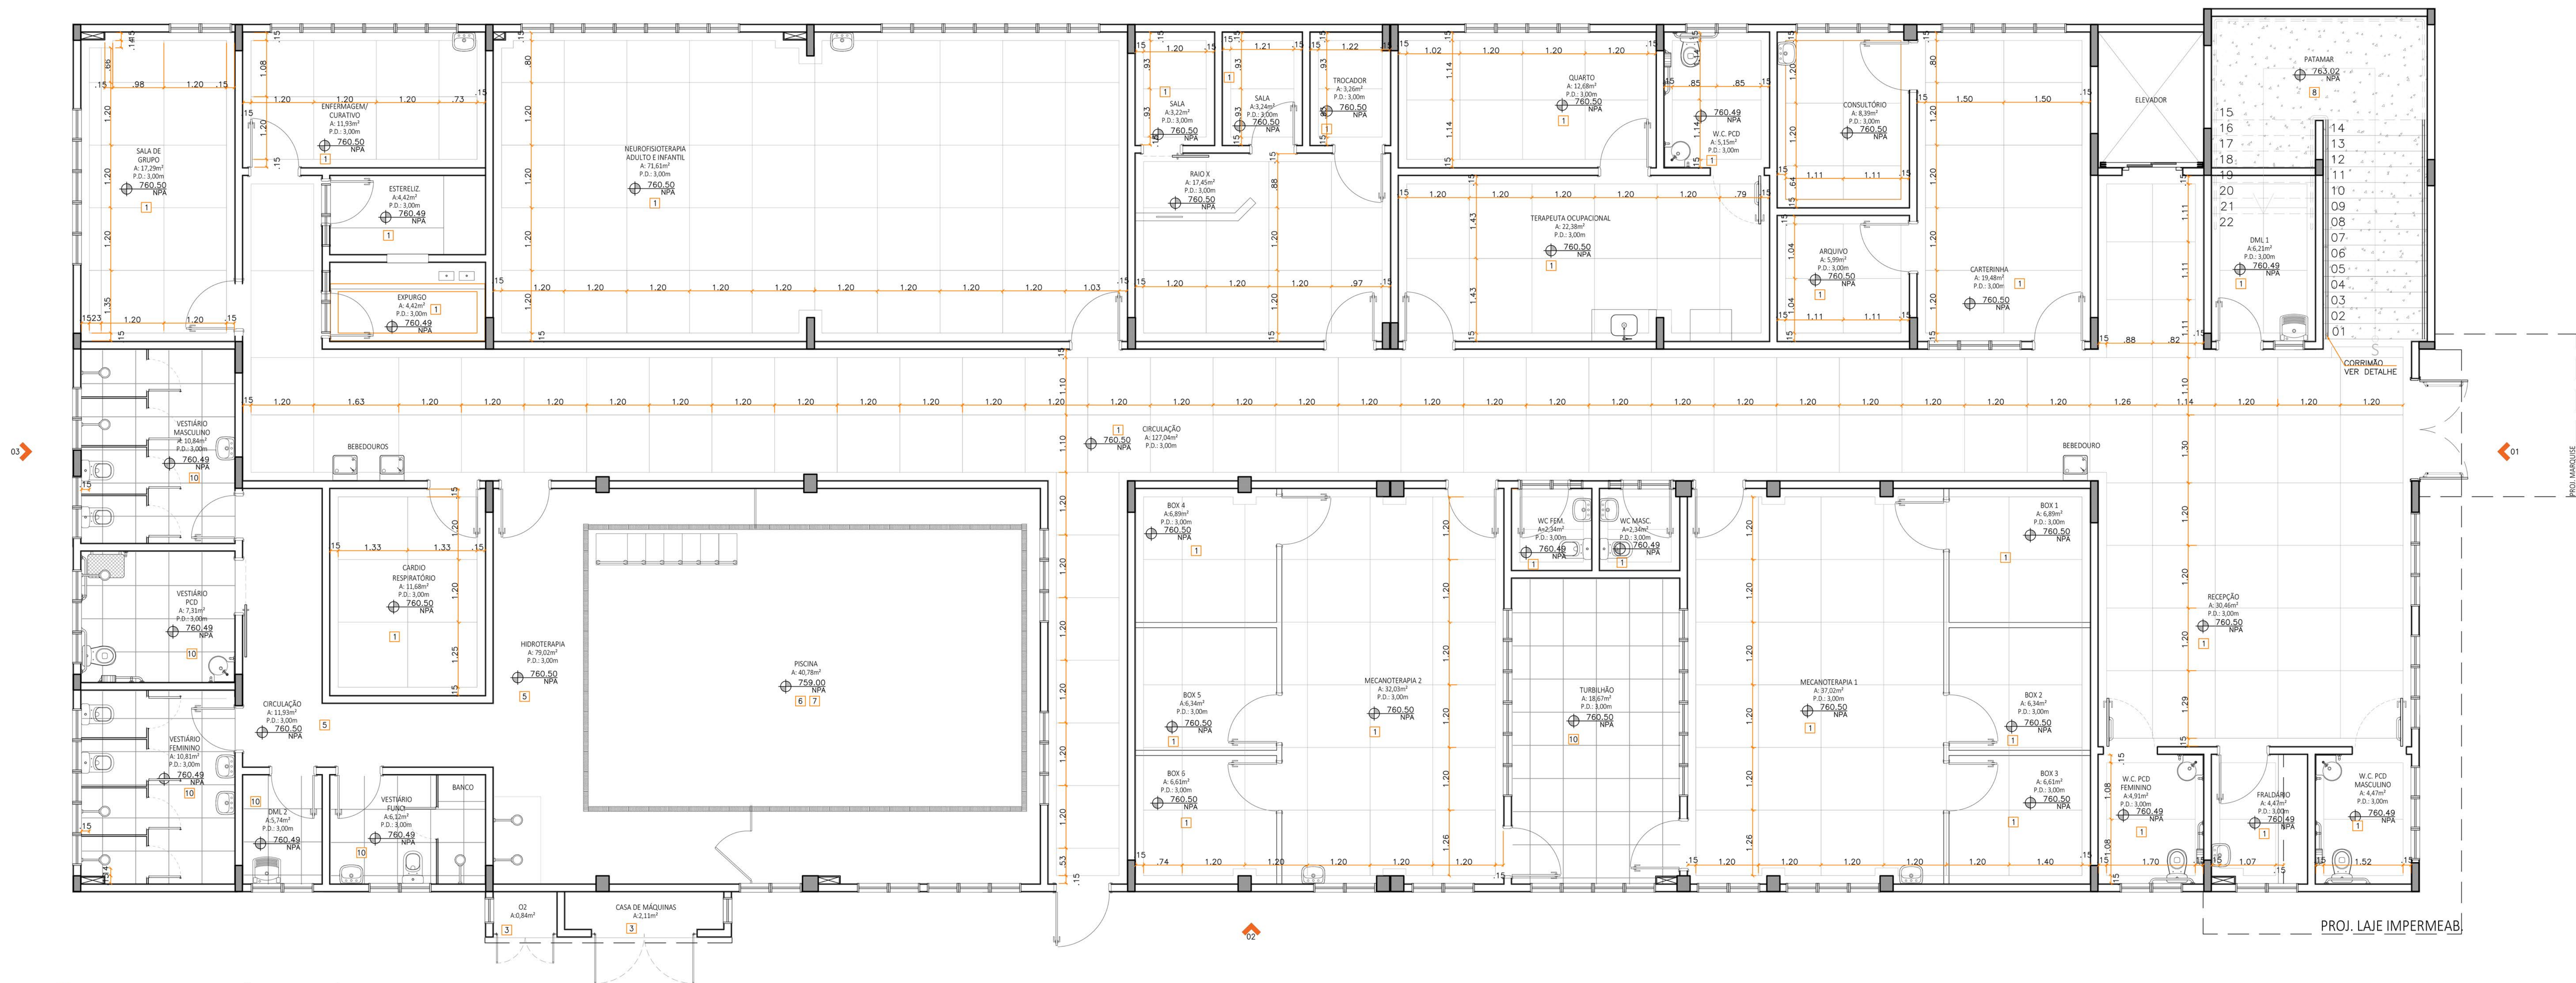

PLANTA BAIXA - PAGINAÇÃO DE PISO - TÉRREO (SER - BLOCO 1)
Escala 1:50

PREFEITURA DO MUNICÍPIO DE TABOÃO DA SERRA
ANEXO 06
PROCESSO LICITATÓRIO P-02/23
PROCESSO ADMINISTRATIVO Nº 11786/2023
PROJETO DE OBRA PÚBLICA
APROVADO PARA LICITAÇÃO
(conforme disposto no Art 7, parágrafo 2, inciso I da Lei Federal 8.666/93)

RICARDO REZENDE GARCIA
SECRETÁRIO MUNICIPAL DE OBRAS
INFRAESTRUTURA E SERVIÇOS URBANOS

PISOS			
1	Piso em granito cinza com rodapé h=10cm		
2	Piso em blocos de concreto intertravado - modelo retangular, cor cinza		
3	Calçada em concreto armado despenhado, e=8 cm sobre lastro de brita		
4	Piso tipo "concregrama" em blocos de concreto intertravado com planta de grama nas furas		
5	Piso cerâmico extrudado de alta resistência, cor branca, formato 240x116mm, Ref. comercial: Marca Goll ou equivalente técnico (1009 - 1000).		
6	Piso cerâmico extrudado de alta resistência, cor azul celeste BR, formato 240x116mm, Ref. comercial: Marca Goll ou equivalente técnico (1009 - 3510).		
7	Piso cerâmico extrudado de alta resistência, cor azul cobalto BR, formato 240x116mm, Ref. comercial: Marca Goll ou equivalente técnico (1009 - 3576).		
8	Revestimento tipo grama sintética em manta composta por tufo de fios 100% polietileno, 50 mil pontos por m², altura igual a 20mm, cor verde		
9	Piso cerâmico extrudado de alta resistência, cor azul cobalto BR, formato 240x116mm, Ref. comercial: Marca Goll ou equivalente técnico (1009 - 3576).		
10	Porcelanato retificado acetinado, Buxetum, coloração clara uniforme, Ref. comercial HD Sensitive Eliane, Portobello, Vilagres ou equivalente técnico.		

RD4	16/04/20	PMTS	ACB	Inclusão de detalhes: porta e quadra de grama sintética
RD3	07/04/20	PMTS	ACB	Complementação de desenhos
RD2	12/03/20	PMTS	ACB	Revisão das fachadas, piscina e inclusão da marquise
RD1	13/02/20	PMTS	ACB	Complementação de desenhos
RD0	07/02/20	PMTS	ACB	Emissão inicial
REV.	DATA	SOLICITANTE	RESP.	DESCRIÇÃO



OBRA CONSTRUÇÃO DO SER, CAPSI E CEO NO JARDIM TRIÂNGULO				ESCALA Indicada
PROPRIETÁRIO PREFEITURA DO MUNICÍPIO DE TABOÃO DA SERRA				VERIF. ACB
LOCAL Estrada das Olarias, 670 - Jardim Triângulo - Taboão da Serra/SP				ÚLTIMA ALTERAÇÃO
TÍTULO DA FOLHA PLANTA BAIXA - TÉRREO - BLOCO 1 - PAGINAÇÃO DE PISO				16/04/2020
AUTOR DO PROJ. Arq. Felipe Santos Libarino		FASE PROJETO EXECUTIVO		FOLHA
RESP. TÉCNICO Arq. Ana Carolina Nasser A. Bolini		REGISTRO CAU/SP A71372-4		ARQ
DOC. N.º RRT Nº 9250504		ASS.		20/25
ARQUIVO 2020-04-16_ALTI_SCC_ARQ1_EX_R04.DWG		STATUS P/ ANÁLISE		