


PAVIMENTO TÉRREO

**PLANTA BAIXA - CONSTRUÇÃO**  
1:175

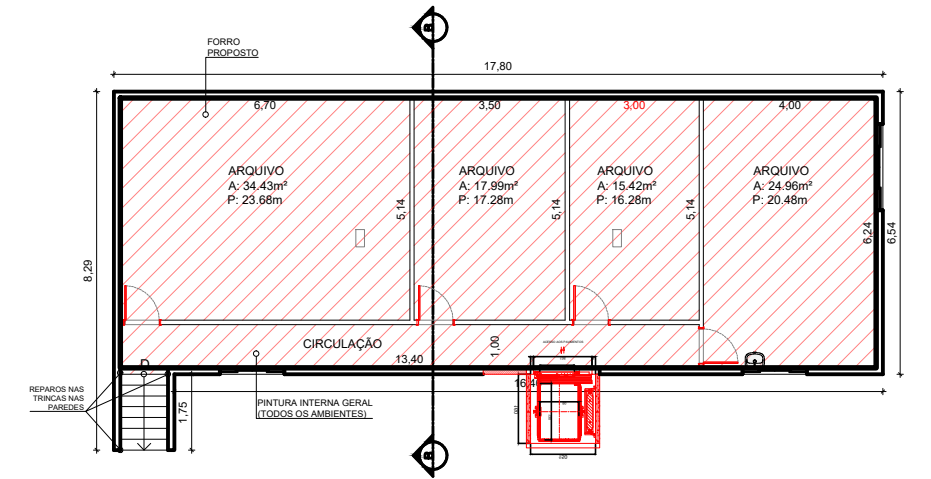

PAVIMENTO SUPERIOR

LEGENDA - CONSTRUIR		QUANT.
	A CONSTRUIR	
	CAÇADA	50.51m <sup>2</sup>
	PASSEIO DE CONCRETO A CONSTRUIR	42.65m <sup>2</sup>
	FORRO PROPOSTO	109.20m <sup>2</sup>
	IPÊ AMARELA	01
	PLAYGROUNDS: BALANÇO TRIPLO	01
	PLAYGROUNDS: ESCORREGADOR	01
	PLAYGROUNDS: GANGORRA TRIPLA	01
	ELEVADOR	01
	LOUÇAS SANITÁRIAS	04
	LOUÇAS SANITÁRIAS	04



PREFEITURA DO MUNICÍPIO DE TABOÃO DA SERRA  
SECRETARIA DE OBRAS, INFRAESTRUTURA E SERVIÇOS URBANOS

ESCALA:  
1:175  
DATA:  
ABR/2024  
FOLHA Nº:  
02/04

REFORMA DO CRAS SCÂNDIA  
LOCAL:  
RUA GUILERME BUSTO, 130 - JARDIM SCANDIA, TABOÃO DA SERRA - SP

OBJETO:  
PLANTA DE CONSTRUÇÃO  
DESENHO:  
KAMILLY SOUSA

LUIZ FERNANDO PIRES GUILHERME  
Arquiteto e Urbanista  
CAU-SP nº A74381