


 **PLANTA BAIXA - CORTE AA**
1:100

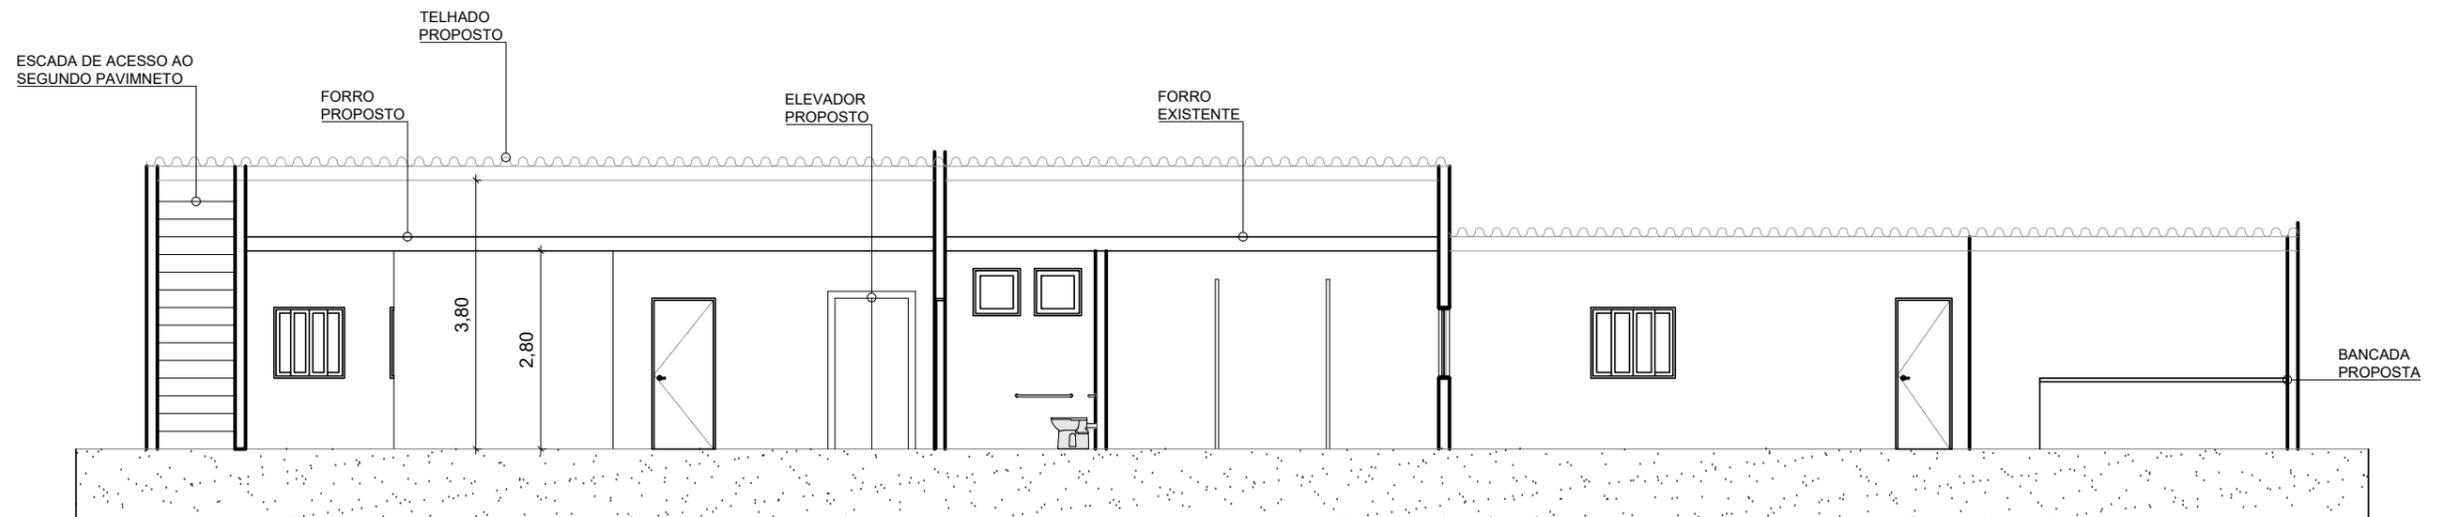

 **PLANTA BAIXA - CORTE BB**
1:100

	PREFEITURA DO MUNICÍPIO DE TABOÃO DA SERRA SECRETARIA DE OBRAS, INFRAESTRUTURA E SERVIÇOS URBANOS	ESCALA: 1:100
		DATA: ABR/2023
REFORMA DO CRAS SCÂNDIA		FOLHA Nº: 04/04
LOCAL: RUA GUILERME BUSTO, 130 - JARDIM SCANDIA, TABOÃO DA SERRA - SP		
OBJETO: PLANTA DE CORTE		LUIZ FERNANDO PIRES GUILHERME Arquiteto e Urbanista CAU-SP nº A74381
DESENHO: KAMILLY SOUSA		