



 **PLANTA BAIXA - CORTE BB**  
1:120

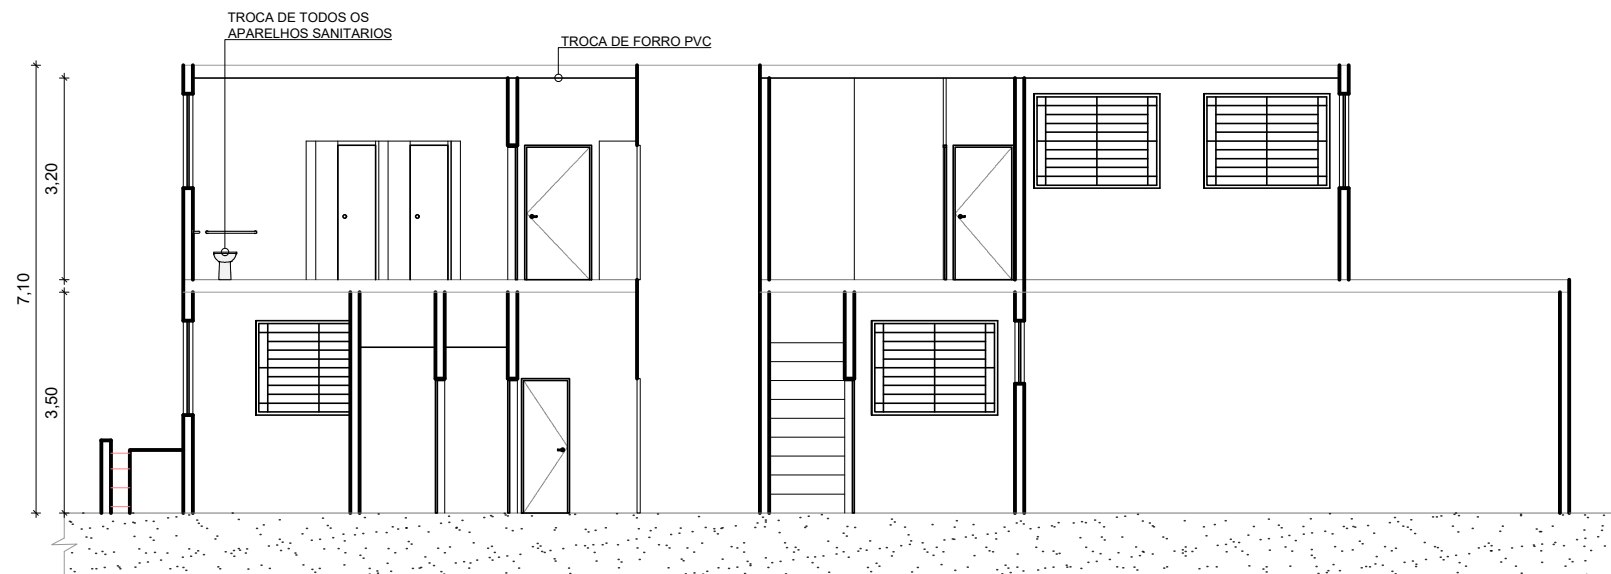

 **PLANTA BAIXA - CORTE BB**  
1:120

	<b>PREFEITURA DO MUNICÍPIO DE TABOÃO DA SERRA</b> SECRETARIA DE OBRAS, INFRAESTRUTURA E SERVIÇOS URBANOS	ESCALA: 1/120
		DATA: ABR/2024
REFORMA DO CRAS VILA SONIA		FOLHA Nº: 03/03
LOCAL: RUA ELZA FÉRES, 360 - VILA SONIA DO TABOAO, TABOÃO DA SERRA - SP		
OBJETO: PLANTA DE CORTE		<b>LUIZ FERNANDO PIRES GUILHERME</b> Arquiteto e Urbanista CAU-SP nº A74381
DESENHO: KAMILLY SOUSA		