


Canaleta existente para drenagem em brita com cimento de 1%. Iniciando em h=20 cm e terminando com 52 cm de profundidade, com largura mínima de 40 cm.

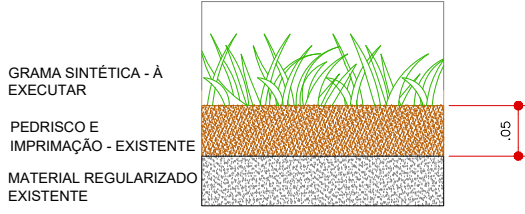

DETALHAMENTO
sem escala

PREFEITURA DO MUNICÍPIO DE TABOÃO DA SERRA

ANEXO 06


PROCESSO LICITATÓRIO: T-06/23
PROCESSO ADMINISTRATIVO Nº 14103/22
PROJETO DE OBRA PÚBLICA

APROVADO PARA LICITAÇÃO


(conforme disposto no Art 7., parágrafo 2., inciso I da lei federal 8.666/93)

RICARDO REZENDE GARCIA
SECRETÁRIO MUNICIPAL DE OBRAS
INFRAESTRUTURA E SERVIÇOS URBANOS


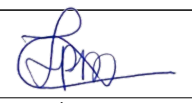
 PLANTA BAIXA ATUAL
ESCALA 1:500

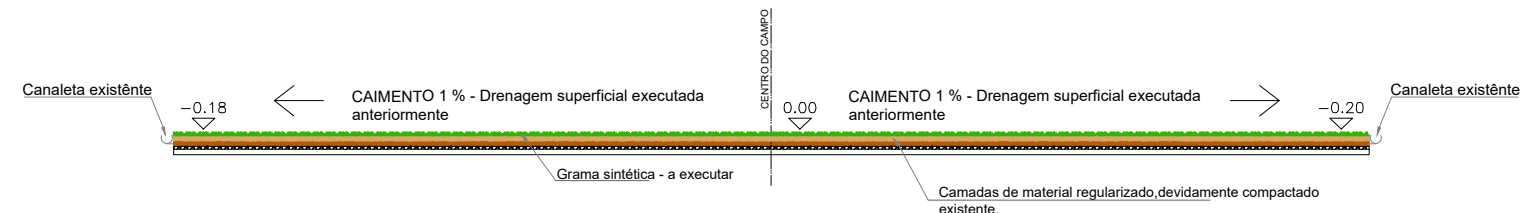

CORTE ESQUEMÁTICO PROPOSTO
sem escala

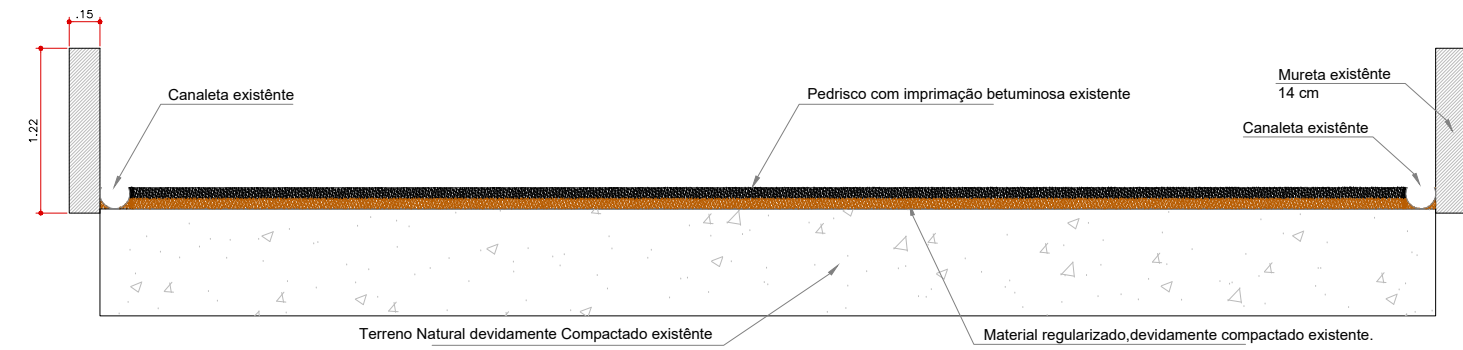

CORTE ESQUEMÁTICO ATUAL
sem escala

 <div>PREFEITURA DO MUNICÍPIO DE TABOÃO DA SERRA SECRETARIA DE OBRAS, INFRAESTRUTURA E SERVIÇOS URBANOS</div>	ESCALA: INDICADA
	DATA: JUN/2023
REFORMA CAMPO GUACIARA E VESTIÁRIOS	FOLHA Nº: 03/11
LOCAL: ESTRADA DAS OLARIAS, 519 - JARDIM TRIANGULO, TABOÃO DA SERRA - SP, 06775-005	 <div>FLÁVIA BARBOSA ENGENHEIRA CIVIL CREA-SP nº 5063605060</div>
OBJETO: PLANTA BAIXA E CORTES ESQUEMÁTICOS PROPOSTO	
DESENHO: WESLEY B. / EFRAIM B. E KARIELLY	