




CORTE AA
ESC. 1/250

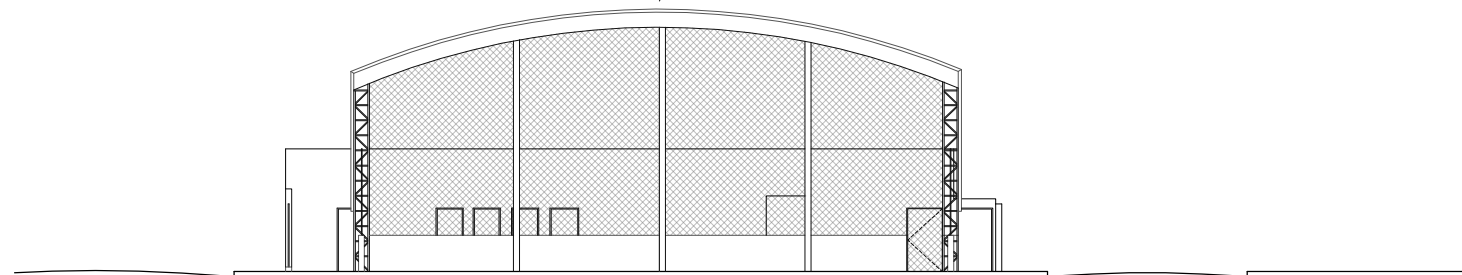

CORTE BB
ESC. 1/250

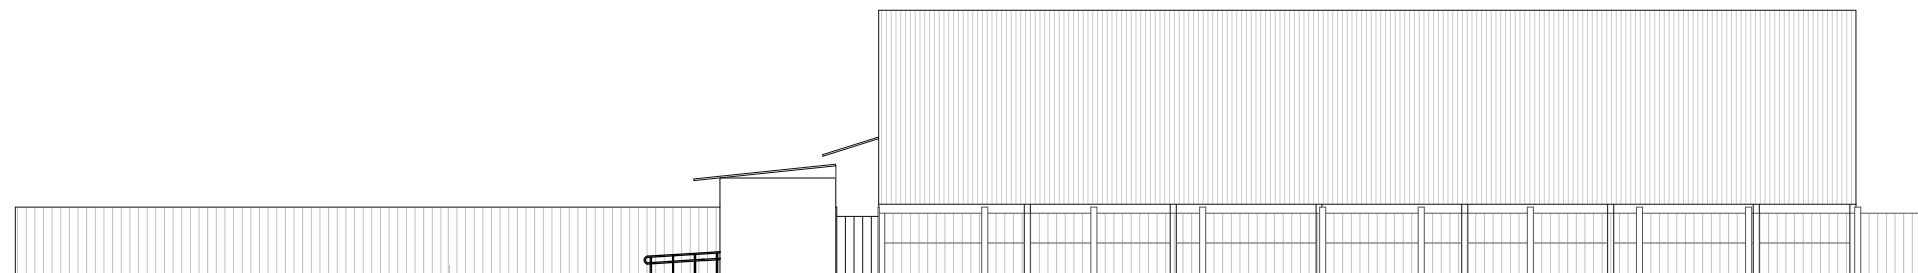

VISTA 01
ESC. 1/250

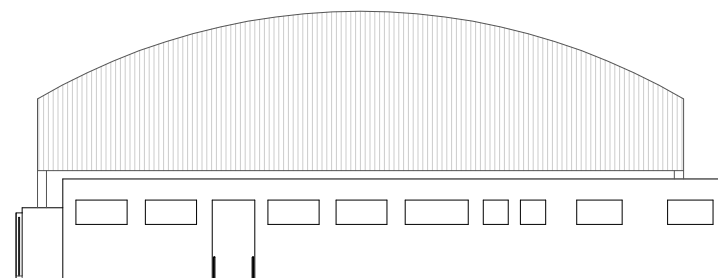

VISTA 02
ESC. 1/250


PREFEITURA DO MUNICÍPIO DE TABOÃO DA SERRA

ANEXO 06

PROCESSO LICITATÓRIO: T-03/2022
PROCESSO ADMINISTRATIVO Nº 19528/2022
PROJETO DE OBRA PÚBLICA

APROVADO PARA LICITAÇÃO
(conforme disposto no Art 7., parágrafo 2., inciso I da lei federal 8.666/93)

PRISCILA OLIVEIRA FRANCO
CAU A150908-0
ARQUITETA E URBANISTA

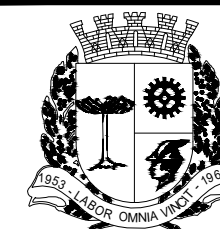

PREFEITURA DO MUNICÍPIO DE TABOÃO DA SERRA

SECRETARIA DE OBRAS, INFRAESTRUTURA E SERVIÇOS URBANOS

QUADRA DO JD. SÃO JUDAS

OBJETO: REFORMA E REVITALIAÇÃO DA QUADRA DO JD. SÃO JUDAS

LOCAL: Av. Cid Nelson Jordano, nº 1404 - Jd. Salete, CEP 06787-360 - Taboão da Serra - SP

<p>VALDEMAR APRÍGIO Secretário Municipal</p>	<p>DESENHO: PRISCILA OLIVEIRA FRANCO</p>	<p>ESCALA: INDICADA</p>
	<p>COORDENADOR: PRISCILA OLIVEIRA FRANCO Arquiteta e Urbanista CAU-SP nº A150908-0 RRT nº: SH12002439I00CT001</p>	<p>DATA: JUN/2022</p>
		<p>FOLHA Nº: 05/05</p>