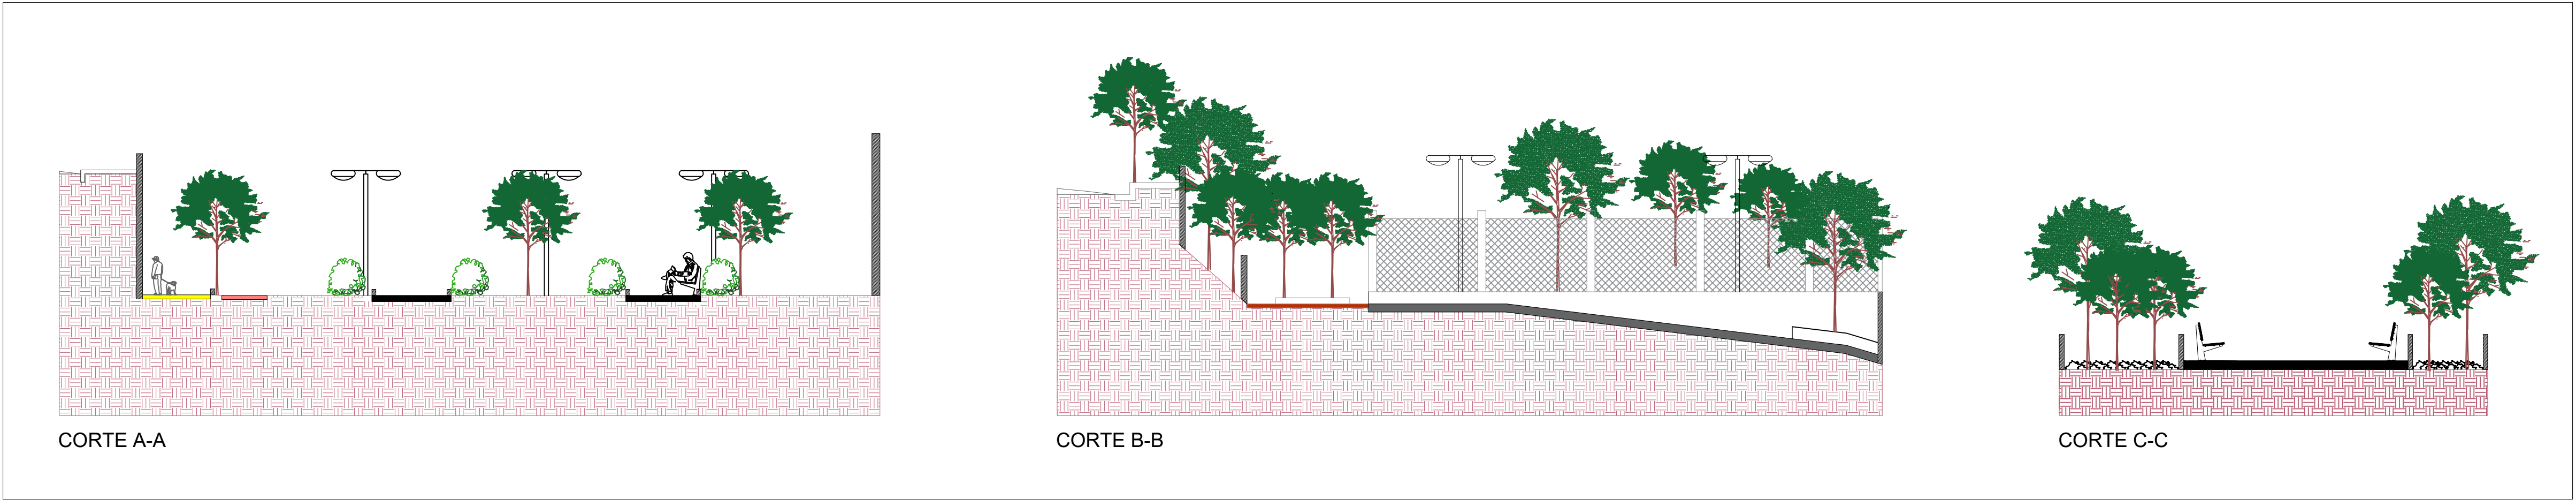



 PROJETO PAISAGISMO
Escala 1:250



CORTE A-A

CORTE B-B

CORTE C-C










 CORTES AA, BB E CC
Escala 1:100

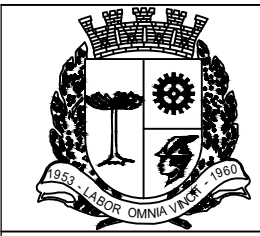
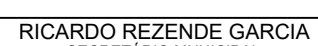
PREFEITURA DO MUNICÍPIO DE TABOÃO DA SERRA

ANEXO 06

PROCESSO LICITATÓRIO: T-09/22
PROCESSO ADMINISTRATIVO Nº: 33817/2022
PROJETO DE OBRA PÚBLICA
APROVADO PARA LICITAÇÃO
(conforme disposto no Art 7., parágrafo 2., inciso I da lei federal 8.666/93)

MIRIAM RAMOS DA ROCHA
CREA Nº 506245/789
ENGENHEIRA CIVIL

PAISAGISMO		
	BELA AMÍLIA (COSMOS BIPINNAUTUS)	134 unid
	CLOROFITO (CLOROPHYTUM CROMOSSUM)	132 unid
	CAMARÃO VERMELHO (BELOPERONE GUTATA)	53 unid
	ÁRVORE EXISTENTE	
	GRAMA SÃO CARLOS	
	IPÊ AMARELO	02 unid
	IPÊ ROSA	03 unid
	IPÊ ROXO	03 unid
	MANACÁ DA SERRA	03 unid

	PREFEITURA DO MUNICÍPIO DE TABOÃO DA SERRA SECRETARIA DE OBRAS, INFRAESTRUTURA E SERVIÇOS URBANOS	
	REVITALIZAÇÃO DA PRAÇA MARIA LUÍZA DA FONSECA	
OBJETO: REVITALIZAÇÃO DO PQ. LINEAR SANTA ROSA		
LOCAL: PRAÇA DA RUA DOLIVAL DE MORAES X RUA SALVADOR PELUSO BASILE - JARDIM SANTA ROSA - TABOÃO DA SERRA/ SP.		
 RICARDO REZENDE GARCIA SECRETÁRIO MUNICIPAL	DESENHO: JULIANA ARANTES	ESCALA: 1:200
	COORDENADOR: MIRIAM RAMOS DA ROCHA ENGENHEIRA CIVIL	DATA: NOV/2022
		FOLHA Nº: 04/04