


CORTE AA  
ESC. 1/250

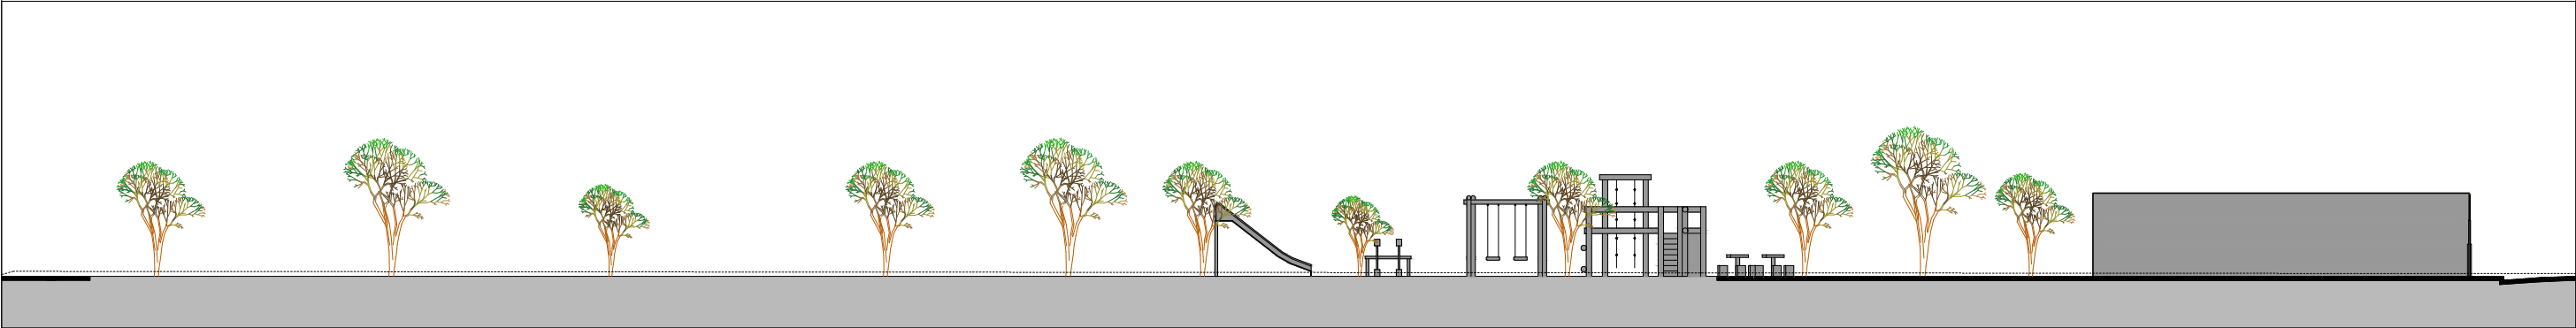

CORTE BB  
ESC. 1/250

PREFEITURA DO MUNICÍPIO DE TABOÃO DA SERRA

ANEXO 06


PROCESSO LICITATÓRIO: T-09/22  
PROCESSO ADMINISTRATIVO Nº 33817/2022  
PROJETO DE OBRA PÚBLICA

APROVADO PARA LICITAÇÃO

( conforme disposto no Art 7., parágrafo 2., inciso I da lei federal 8.666/93 )

MIRIAM RAMOS DA ROCHA

CREA 5062451789  
ENGENHEIRA CIVIL

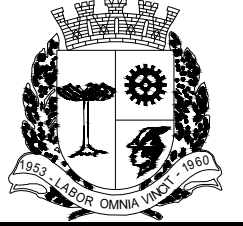	PREFEITURA DO MUNICÍPIO DE TABOÃO DA SERRA	
	SECRETARIA DE OBRAS, INFRAESTRUTURA E SERVIÇOS URBANOS	
PARQUE LINEAR DO MARABÁ		
OBJETO: IMPLANTAÇÃO DE PARQUE LINEAR NO PARQUE MARABÁ		
LOCAL: RUA MARCELINO CORREIA DE MELLO, 250 - TABOÃO DA SERRA, SP		
<div>RICARDO REZENDE GARCIA Secretário Municipal</div>	DESENHO: PRISCILA OLIVEIRA FRANCO	ESCALA: INDICADA
	COORDENADOR:	DATA: NOVEMBRO/2022
	MIRIAM RAMOS DA ROCHA ENGENHEIRA CIVIL	FOLHA Nº: 06/06