




CORTE ESQUEMÁTICO 01
ESC. 1/300

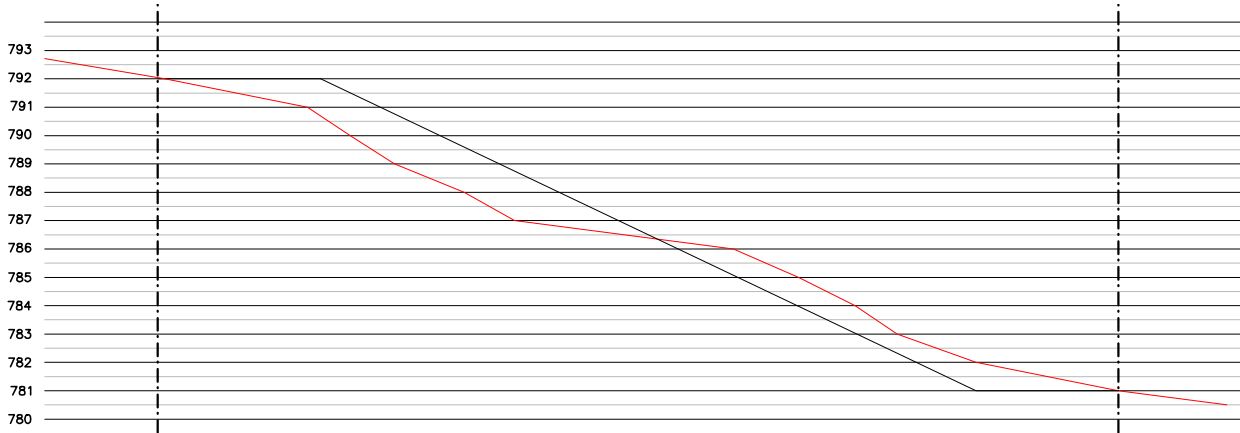


CORTE ESQUEMÁTICO 02
ESC. 1/300

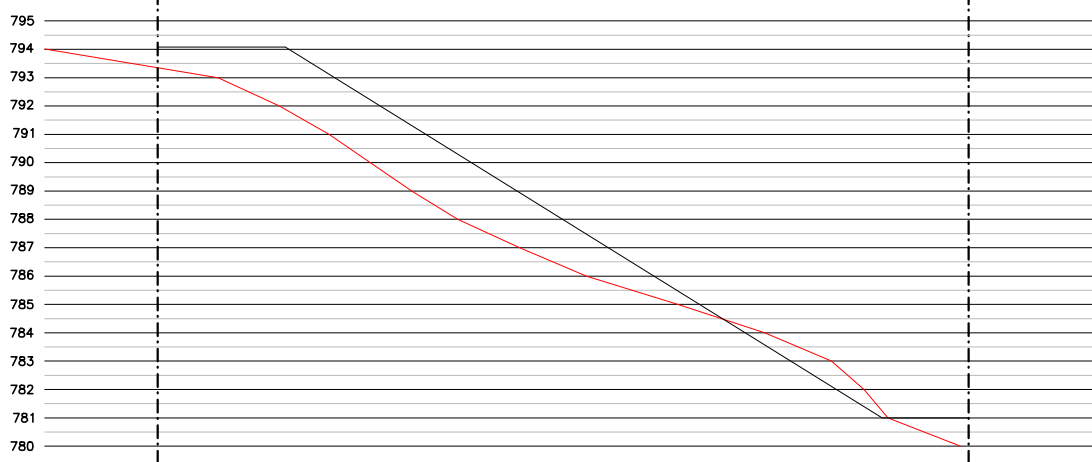

CORTE ESQUEMÁTICO 03
ESC. 1/300

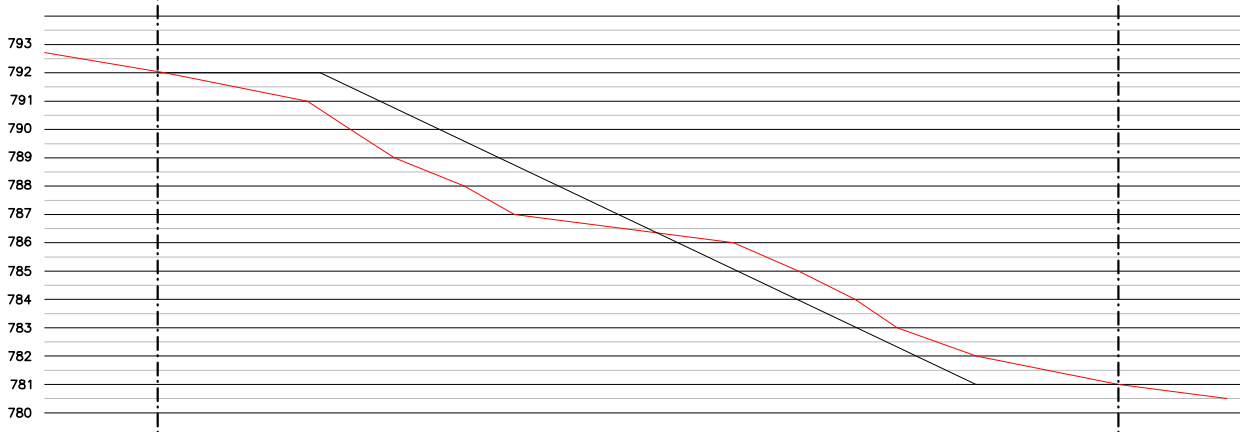

CORTE ESQUEMÁTICO 04
ESC. 1/300

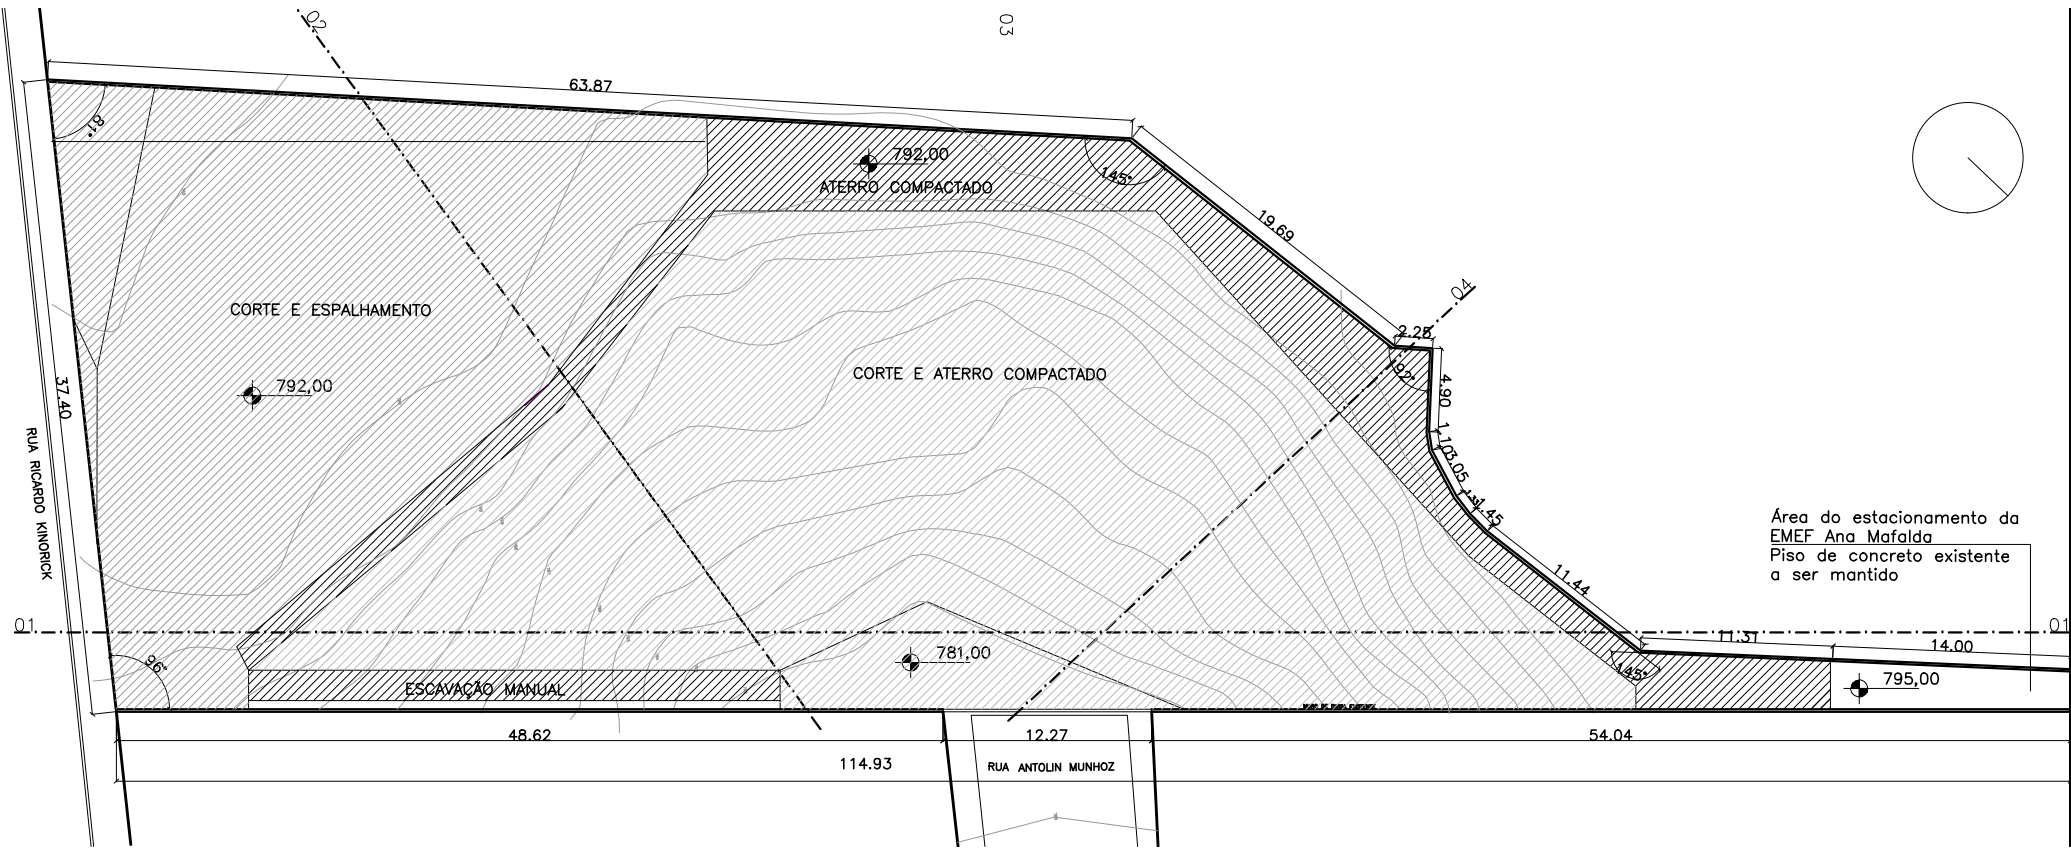

CORTE E ATERRO
ESC. 1/500


	VOLUME (m³)
CORTE E ESP. DE TERRA	553,01
ATERRO COMPACTADO	540,80
CORTE E ATERRO COMPAC.	1254,33
ESCAVAÇÃO MANUAL	9,62

PREFEITURA DO MUNICÍPIO DE TABOÃO DA SERRA

ANEXO 06

PROCESSO LICITATÓRIO: T-09/22
PROCESSO ADMINISTRATIVO Nº 33817/2022
PROJETO DE OBRA PÚBLICA
APROVADO PARA LICITAÇÃO
(conforme disposto no Art 7., parágrafo 2., inciso I da lei federal 8.666/93)

MIRIAM RAMOS DA ROCHA
CREA 5062451789
ENGENHEIRA CIVIL

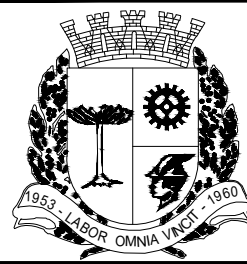

PREFEITURA DO MUNICÍPIO DE TABOÃO DA SERRA
SECRETARIA DE OBRAS, INFRAESTRUTURA E SERVIÇOS URBANOS

PRAÇA PARQUE SÃO JOAQUIM

OBJETO: IMPLANTAÇÃO DE PRAÇA NO PARQUE SÃO JOAQUIM

LOCAL: RUA RICARDO KINORICK, 164

RICARDO REZENDE GARCIA
Secretário Municipal

DESENHO: PRISCILA OLIVEIRA FRANCO

COORDENADOR:

MIRIAM RAMOS DA ROCHA
ENGENHEIRA CIVIL

ESCALA: INDICADO

DATA: NOVEMBRO/2022

FOLHA Nº: 02/05