


 **CORTE AA**
1:100

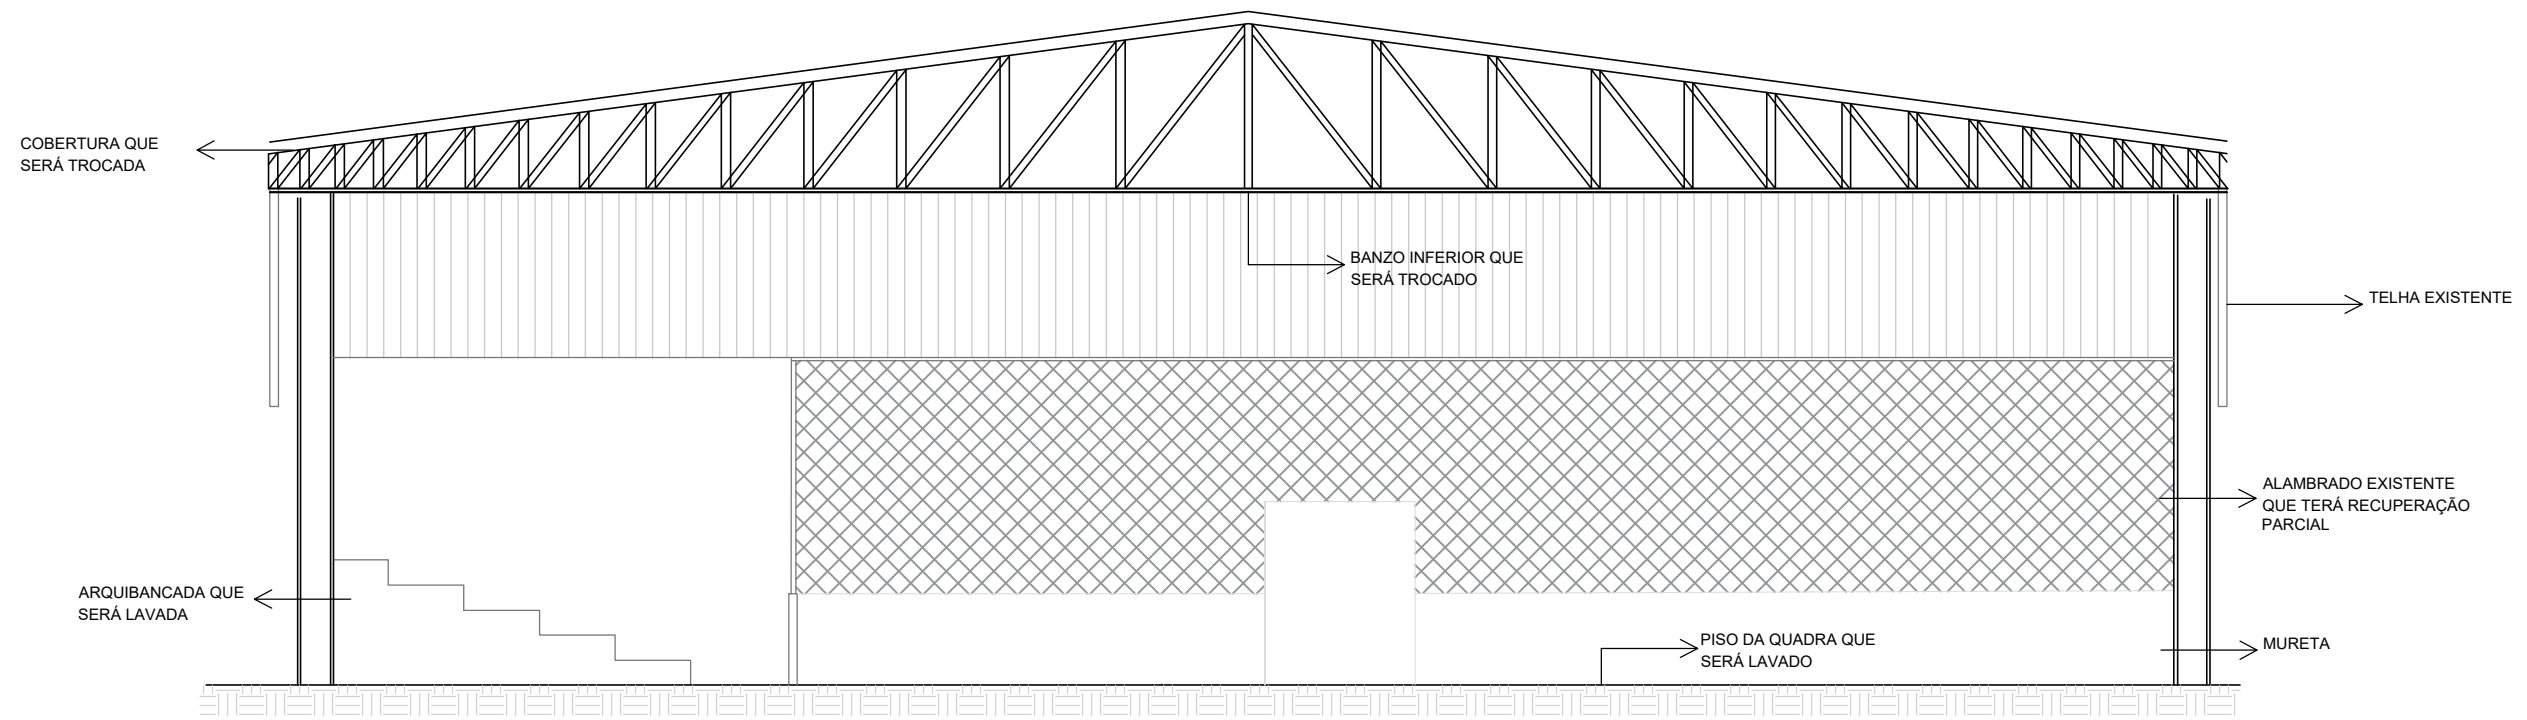

 **CORTE BB**
1:100


PREFEITURA DO MUNICÍPIO DE TABOÃO DA SERRA

ANEXO 06

PROCESSO LICITATÓRIO: C - 01/23
PROCESSO ADMINISTRATIVO Nº 31769/22
PROJETO DE OBRA PÚBLICA

APROVADO PARA LICITAÇÃO
(conforme disposto no Art 7., parágrafo 2., inciso I da lei federal 8.666/93)

ÉLCIO ALOISIO PESSOA JUNIOR
CREA 0700121411
ENGENHEIRO CIVIL

 PREFEITURA DO MUNICÍPIO DE TABOÃO DA SERRA SECRETARIA DE OBRAS, INFRAESTRUTURA E SERVIÇOS URBANOS		ESCALA: 1:100
REFORMA DA COBERTURA DA QUADRA DA EMEF DALVA BARBOSA LIMA JANSON		DATA: FEV/2023
LOCAL: RUA CONSTATINO DIAS LOPES Nº101 - JD. MARIA HELENA, TABOÃO DA SERRA - SP		FOLHA Nº: 04/04
OBJETO: CORTES	<div>RICARDO REZENDE GARCIA SECRETÁRIO MUNICIPAL</div> <div>ÉLCIO ALOISIO PESSOA JUNIOR ENGENHEIRO CIVIL CREA-SP N 0700121411</div>	
DESENHO: YASMIN VALSESIA		