



 PLANTA DE DEMOLIÇÃO  
1:75

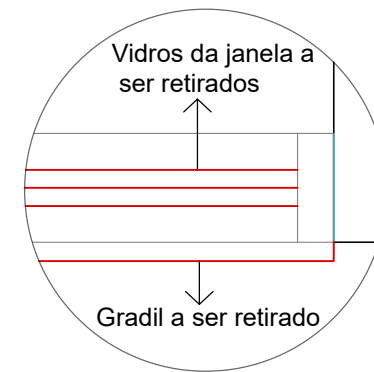

 DETALHAMENTO 1  
SEM ESCALA

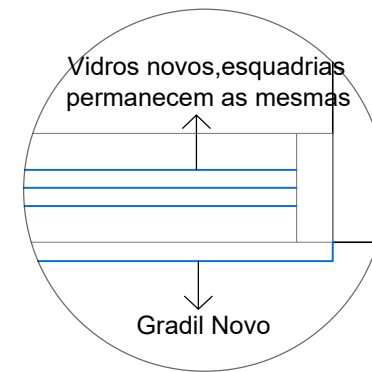


 DETALHAMENTO 2  
SEM ESCALA

| LEGENDA |   |
|---------|---|
| 01      | PAREDE DE ALVENARIA DE BLOCO ESTRUTURAL (14 X 19 X 39 cm) |
| 02      | BANCO DE ALVENARIA DE BLOCO ESTRUTURAL (14 X 19 X 39 cm)  |
| 03      | PORTA DE MADEIRA, SEMI-OCA 60 X 210 cm                    |
| 04      | DIVISÓRIA SANITÁRIA TIPO CABINE EM PAINEL DE GANILITE     |

PREFEITURA DO MUNICÍPIO DE TABOÃO DA SERRA  
**ANEXO 06**  
PROCESSO LICITATÓRIO: C-13/22  
PROCESSO ADMINISTRATIVO N° 14494/22  
PROJETO DE OBRA PÚBLICA  
**APROVADO PARA LICITAÇÃO**  
( conforme disposto no Art 7., parágrafo 2., inciso I da lei federal 8.666/93 )

RICARDO REZENDE GARCIA  
SECRETÁRIO MUNICIPAL DE OBRAS

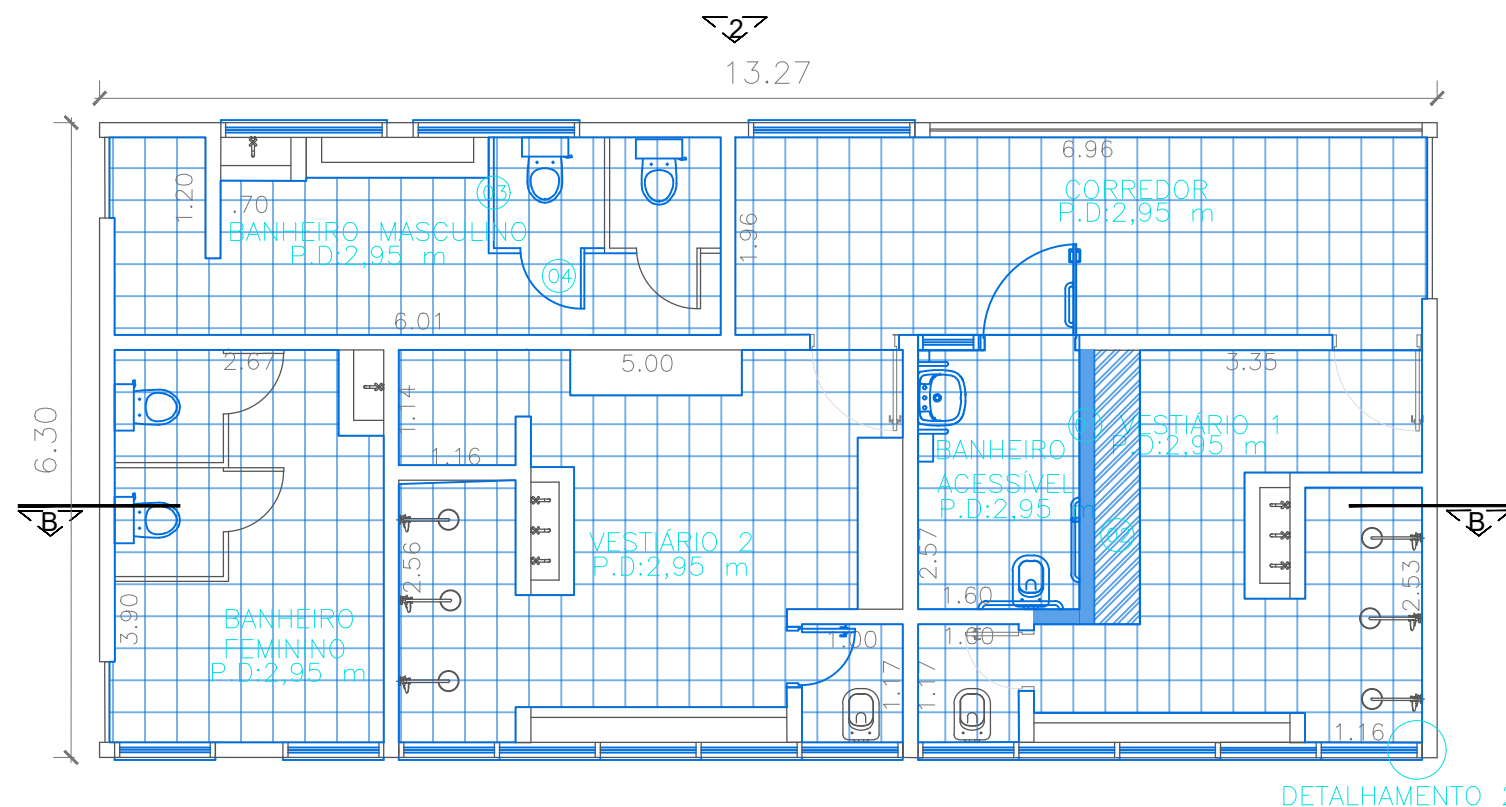

 PLANTA DE CONSTRUÇÃO  
1:75



PREFEITURA DO MUNICÍPIO DE TABOÃO DA SERRA  
SECRETARIA DE OBRAS, INFRAESTRUTURA E SERVIÇOS URBANOS


MODERNIZAÇÃO DA QUADRA E REFORMA DOS VESTIÁRIOS

LOCAL:  
RUA HELENA MORAES DE OLIVEIRA, 576 – PQ. PINHEIROS TABOÃO DA SERRA – SP

OBJETO:  
DETALHAMENTO DOS VESTIÁRIOS E SANITÁRIOS – PLANTAS

DESENHO:  
YASMIN VALSESIA

  
RICARDO REZENDE GARCIA  
SECRETÁRIO MUNICIPAL

  
MARCOS ALBERTO SANTOS SILVA  
ENGENHEIRO CIVIL  
CREA-SP N°: 5069615136

ESCALA:  
INDICADO  
DATA:  
JUN/2023  
FOLHA N°:  
08/13