


 CORTE AA
1:100

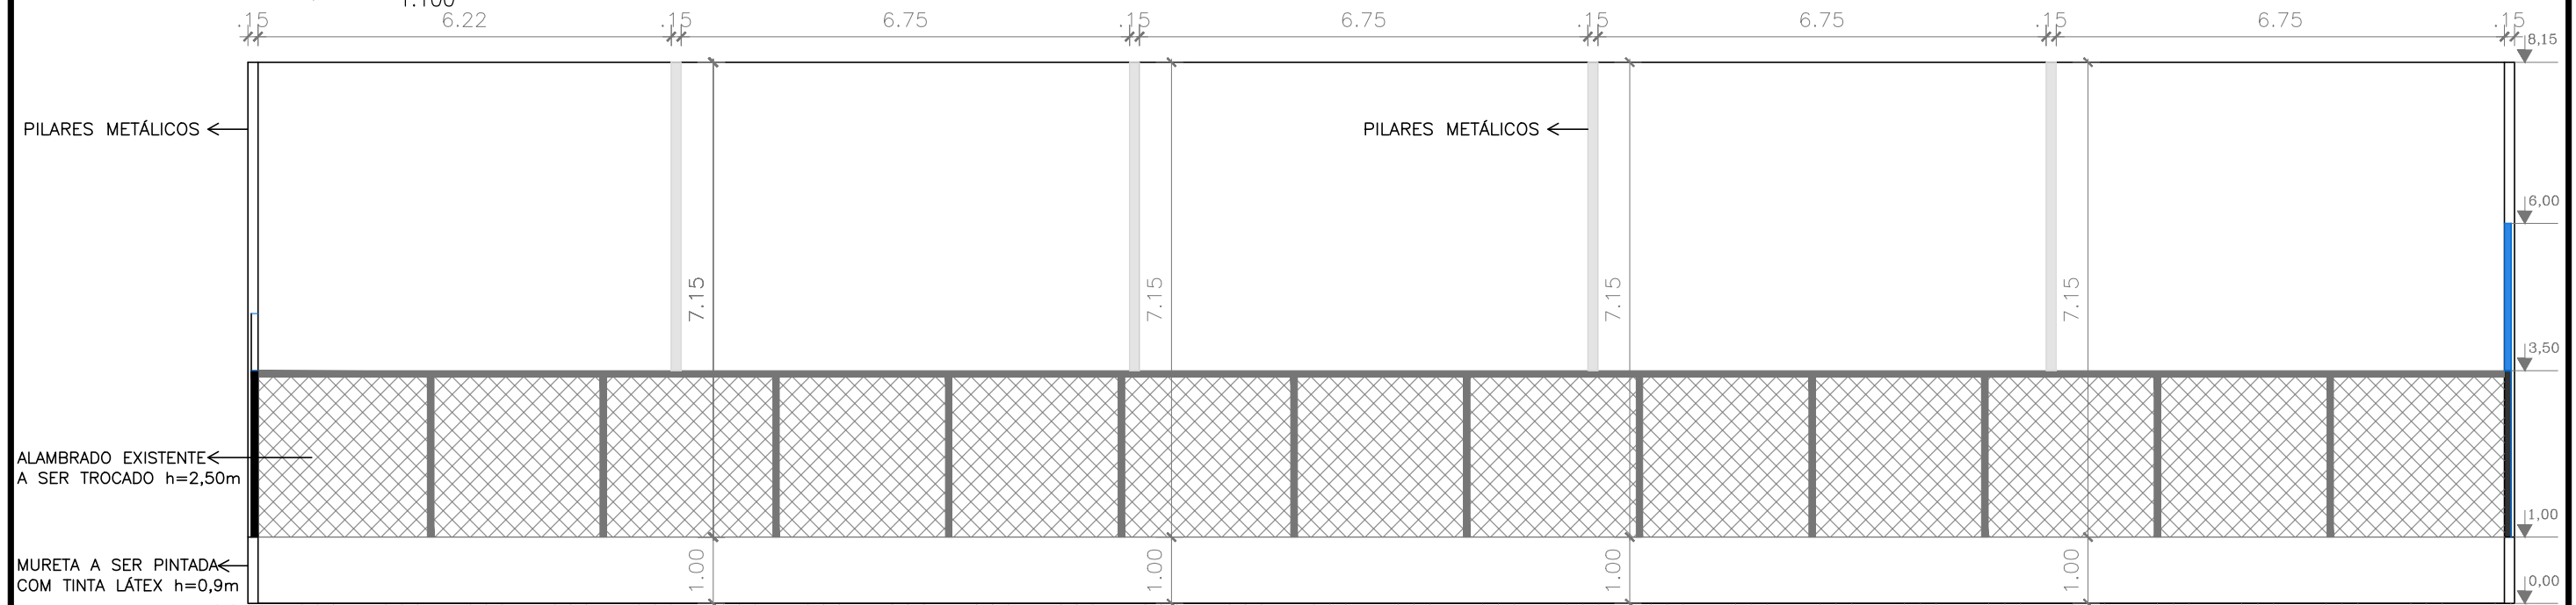

 CORTE BB
1:100

PREFEITURA DO MUNICÍPIO DE TABOÃO DA SERRA
ANEXO 06
PROCESSO LICITATÓRIO: C-13/22
PROCESSO ADMINISTRATIVO Nº 14494/22
PROJETO DE OBRA PÚBLICA
APROVADO PARA LICITAÇÃO
(conforme disposto no Art 7., parágrafo 2., inciso I da lei federal 8.666/93)

RICARDO REZENDE GARCIA
SECRETÁRIO MUNICIPAL DE OBRAS



PREFEITURA DO MUNICÍPIO DE TABOÃO DA SERRA
SECRETARIA DE OBRAS, INFRAESTRUTURA E SERVIÇOS URBANOS

MODERNIZAÇÃO DA QUADRA E REFORMA DOS VESTIÁRIOS

LOCAL:

RUA HELENA MORAES DE OLIVEIRA, 576 – PQ. PINHEIROS TABOÃO DA SERRA – SP

OBJETO:

PROPOSTA

DESENHO:

YASMIN VALSESIA

ESCALA:

1:100

DATA:

JUN/2023

FOLHA Nº:

07/13


RICARDO REZENDE GARCIA
SECRETÁRIO MUNICIPAL


MARCOS ALBERTO SANTOS SILVA
ENGENHEIRO CIVIL
CREA-SP Nº: 5069615136