





 **CORTE AA – DEMOLIÇÃO**
1:50

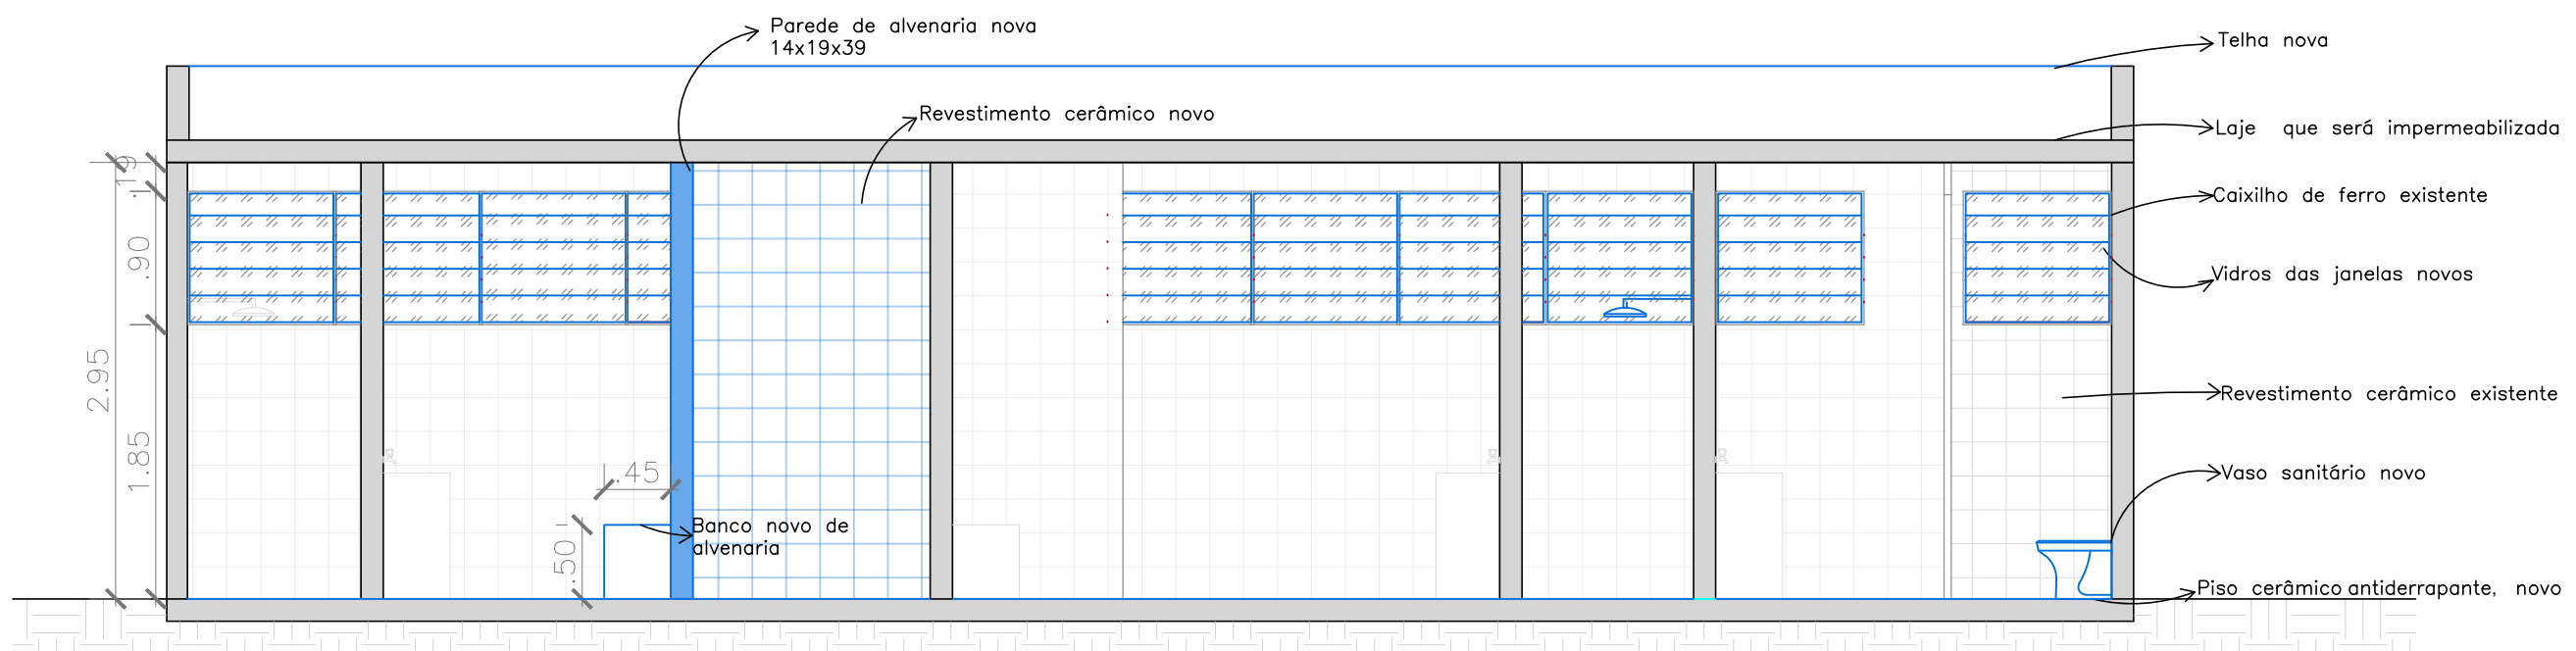

 **CORTE BB – CONSTRUÇÃO**
1:50

PREFEITURA DO MUNICÍPIO DE TABOÃO DA SERRA
ANEXO 06
PROCESSO LICITATÓRIO: C-13/22
PROCESSO ADMINISTRATIVO Nº 14494/22
PROJETO DE OBRA PÚBLICA
APROVADO PARA LICITAÇÃO
(conforme disposto no Art 7., parágrafo 2., inciso I da lei federal 8.666/93)

RICARDO REZENDE GARCIA
SECRETÁRIO MUNICIPAL DE OBRAS

	PREFEITURA DO MUNICÍPIO DE TABOÃO DA SERRA SECRETARIA DE OBRAS, INFRAESTRUTURA E SERVIÇOS URBANOS	ESCALA: 1:50
	MODERNIZAÇÃO DA QUADRA E REFORMA DOS VESTIÁRIOS	DATA: JUN/2023
LOCAL: RUA HELENA MORAES DE OLIVEIRA, 576 – PQ. PINHEIROS TABOÃO DA SERRA – SP	FOLHA Nº: 09/13	
OBJETO: DETALHAMENTO DOS VESTIÁRIOS E SANITÁRIOS – CORTES		
DESENHO: YASMIN VALSESIA	 RICARDO REZENDE GARCIA SECRETÁRIO MUNICIPAL	 MARCOS ALBERTO SANTOS SILVA ENGENHEIRO CIVIL CREA-SP Nº: 5069615136