


LEGENDA DE HIDRÁULICA	
	TUBULAÇÃO DE ÁGUA FRIA NOVA
	TUBULAÇÃO DE ESGOTO NOVA




PLANTA DE ÁGUA FRIA
1:50

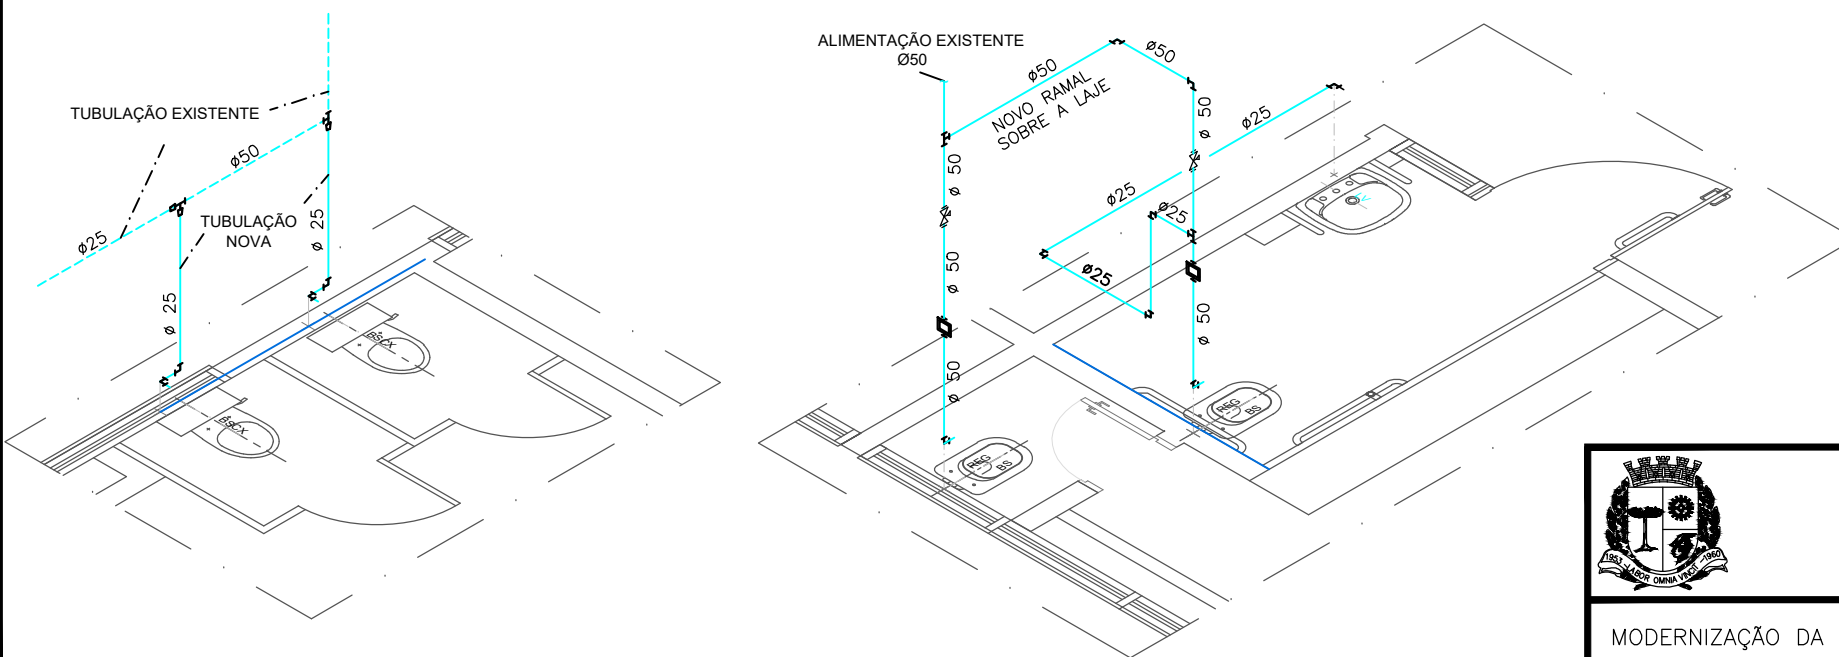

DETALHE 1 – B°. MASC./FEM.
1:50

DETALHE 2 – WC ACESSÍVEL
1:75

PREFEITURA DO MUNICÍPIO DE TABOÃO DA SERRA
ANEXO 06
PROCESSO LICITATÓRIO: C-13/22
PROCESSO ADMINISTRATIVO Nº 14494/22
PROJETO DE OBRA PÚBLICA
APROVADO PARA LICITAÇÃO
(conforme disposto no Art 7., parágrafo 2., inciso I da lei federal 8.666/93)
RICARDO REZENDE GARCIA
SECRETÁRIO MUNICIPAL DE OBRAS

	PREFEITURA DO MUNICÍPIO DE TABOÃO DA SERRA SECRETARIA DE OBRAS, INFRAESTRUTURA E SERVIÇOS URBANOS	ESCALA: INDICADO
		DATA: JUN/2023
MODERNIZAÇÃO DA QUADRA E REFORMA DOS VESTIÁRIOS		FOLHA N°: 12/13
LOCAL: RUA HELENA MORAES DE OLIVEIRA, 576 – PQ. PINHEIROS TABOÃO DA SERRA – SP		
OBJETO: DETALHAMENTO DE HIDRÁULICA – ÁGUA FRIA	<div> RICARDO REZENDE GARCIA SECRETÁRIO MUNICIPAL</div> <div> MARCOS ALBERTO SANTOS SILVA ENGENHEIRO CIVIL CREA-SP N°: 5069615136</div>	
DESENHO: YASMIN VALSESIA		