IMPLANTAÇÃO GERAL
ESC. 1:125

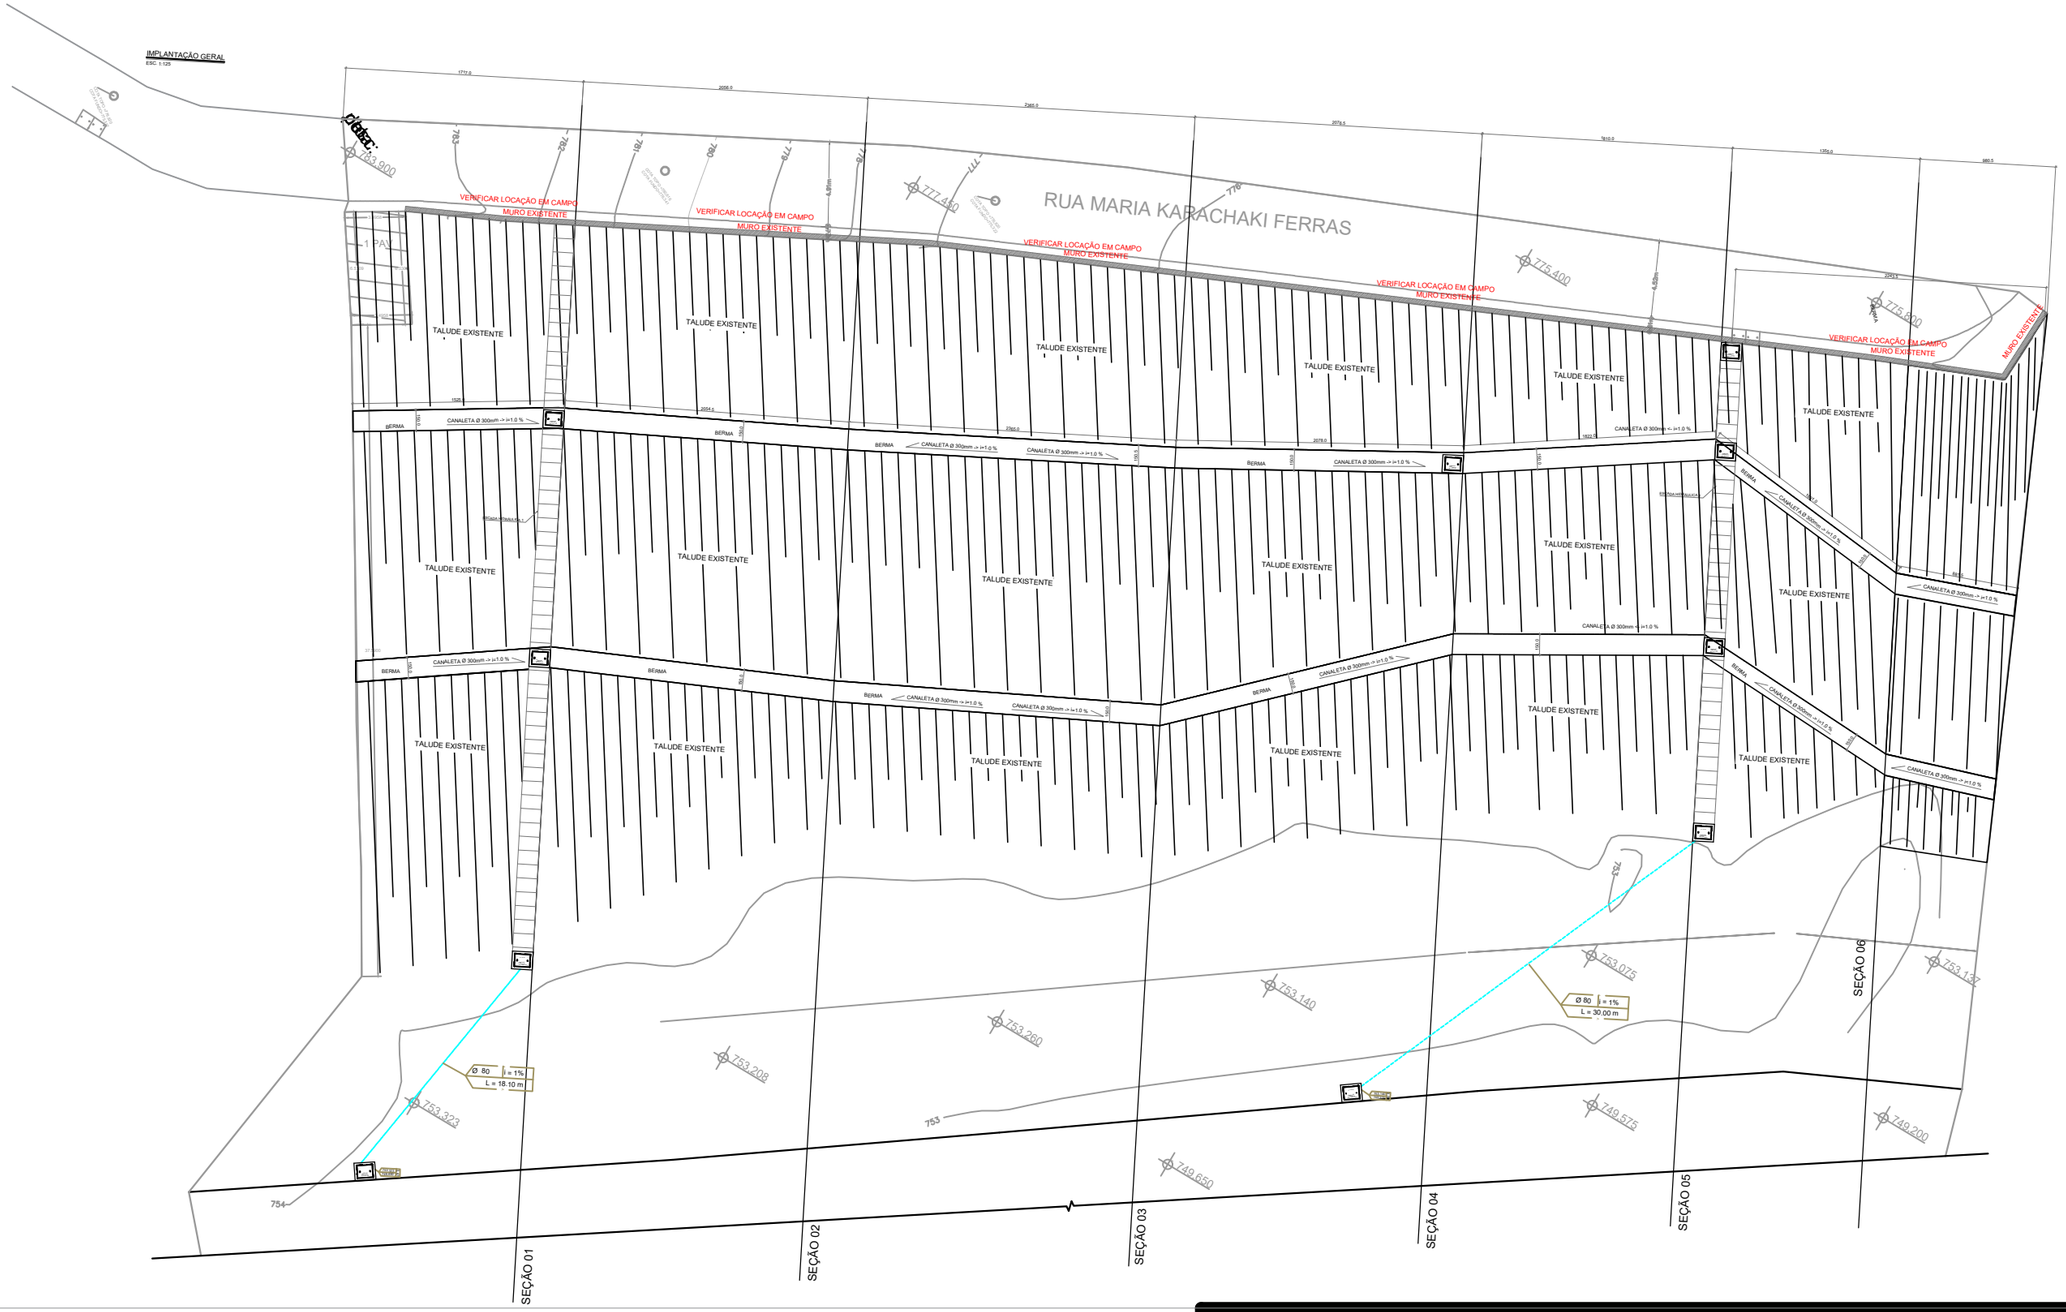

PLANTA BAIXA
1:125

PREFEITURA DO MUNICÍPIO DE TABOÃO DA SERRA

ANEXO 06

PROCESSO LICITATÓRIO:T-02/19
PROCESSO ADMINISTRATIVO Nº 5434/18
PROJETO DE OBRA PÚBLICA

APROVADO PARA LICITAÇÃO
(conforme disposto no Art 7., parágrafo 2., inciso I da lei federal 8.666/93)

RICARDO REZENDE GARCIA
SECRETÁRIO MUNICIPAL DE OBRAS
INFRAESTRUTURA E SERVIÇOS URBANOS

PREFEITURA DO MUNICÍPIO DE TABOÃO DA SERRA
SECRETARIA DE OBRAS, INFRAESTRUTURA E SERVIÇOS URBANOS

ESCALA: 1:125
DATA: 21/11/2023
FOLHA Nº: 01/03

CONSTRUÇÃO ESCADA HIDRÁULICA

LOCAL: RUA MARIA KARACHAKI FERRAZ - JD. TRES IRMÃOS, TABOÃO DA SERRA - SP

OBJETO: PLANTA IMPLANTAÇÃO GERAL

DESENHO: TIAGO JACKSON

FLÁVIA PEREIRA BARBOSA
ENGENHEIRA CIVIL
CREA-SP n° 5063605060