

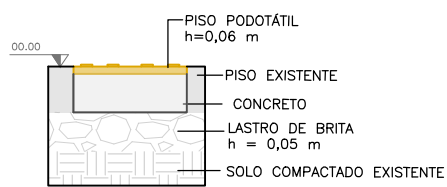


PLANTA

CORTE AA

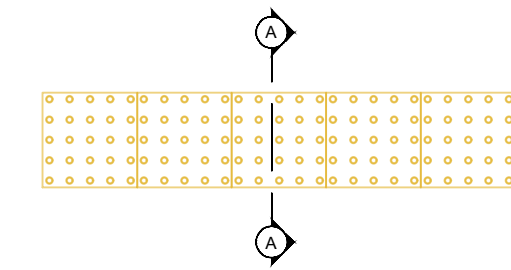


DETALHES DO PISO PODOTÁTIL
ESC. 1/20

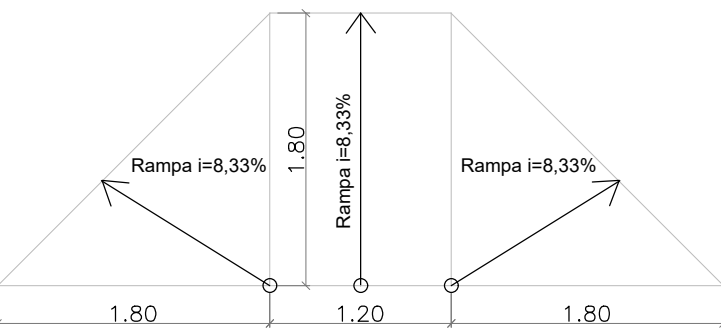

DETALHE 01: RAMPA DE ACESSO
ESCALA 1/50



DETALHE: PISO EXISTENTE
ESCALA 1/20

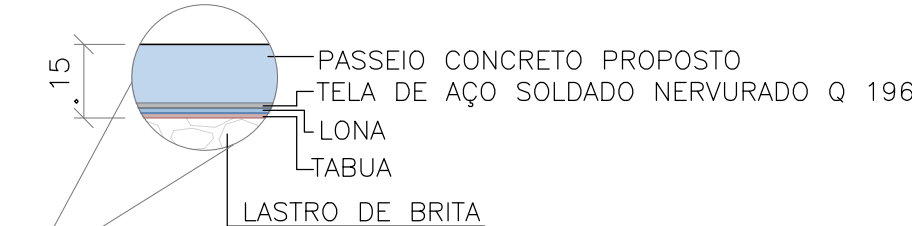

DETALHE: PISO PROPOSTO
ESCALA 1/20

NOTAS DE ESCLARECIMENTO:


- AS RAMPAS ACESSÍVEIS EM GUIA DE ACESSO: PINTURA DO PISO COM TINTA EPÓXI.
- GUARDA-CORPO E CORRIMÃO METÁLICO SICRO 3806386 COM PINTURA ELETROSTÁTICA COM TINTA EM PÓ À BASE DE RESINA EPÓX.
- FDE 06.03.10 / CO 35 - CORRIMÃO DUPLO COM MONTANTE VERTICAL EM AÇO GALVANIZADO, COM PINTURA ESMALTE.

LEGENDA DE CONSTRUÇÃO


PAGINAÇÃO DE PISO		QUANT.
	INSTALAÇÃO DE PISO EM CHAPAS DE BORRACHA SINTÉTICA	82,37m²
	INSTALAÇÃO DE PISO TÁTIL	2,22m²
	GUIA	10,80m
EQUIPAMENTOS URBANOS		QUANT.
	CORRIMÃO DUPLO COM MONTANTE VERTICAL	1,89m
	GUARDA-CORPO E CORRIMÃO METÁLICO	3,78m
	GUARDA-CORPO DE AÇO GALVANIZADO - HALF	18,76m

PLANTA DE CONSTRUÇÃO
ESC. 1/100

RUA FREI DAMINHÃO

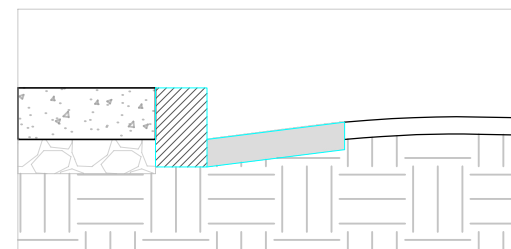

DETALHE: GUIA E SARJETA
SEM ESCALA

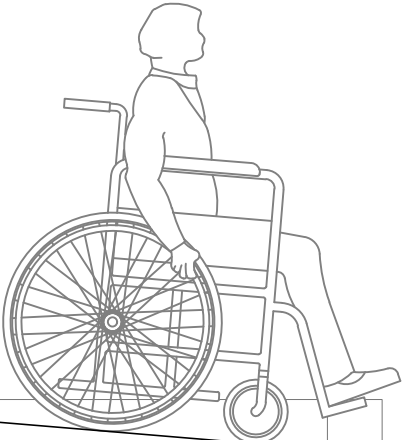

CALÇADA i=5%

PISTA

SARJETA

.30

DETALHE 02: RAMPA DE ACESSO
SEM ESCALA

PREFEITURA DO MUNICÍPIO DE TABOÃO DA SERRA
PRAÇA SAINT MORITZ

LOCAL:
RUA MADRE TEREZA DE CALCUTA - JARDIM SAINT MORITZ - TABOÃO DA SERRA

ESCALA:
INDICADA

RICARDO REZENDE GARCIA
SECRETÁRIO MUNICIPAL DE OBRAS
INFRAESTRUTURA E SERVIÇOS URBANOS

DESENHO:
KARIELLY L. E GABRIELA D.
DATA:
NOV/2023

TÉCNICO:
GUILHERME PEREIRA ALBERTO
ENGENHEIRO CIVIL
CREA: 506965668

FOLHA Nº:
03/07
RBT:
28027230231860938