



DETALHES DA LIXEIRA
SEM ESCALA

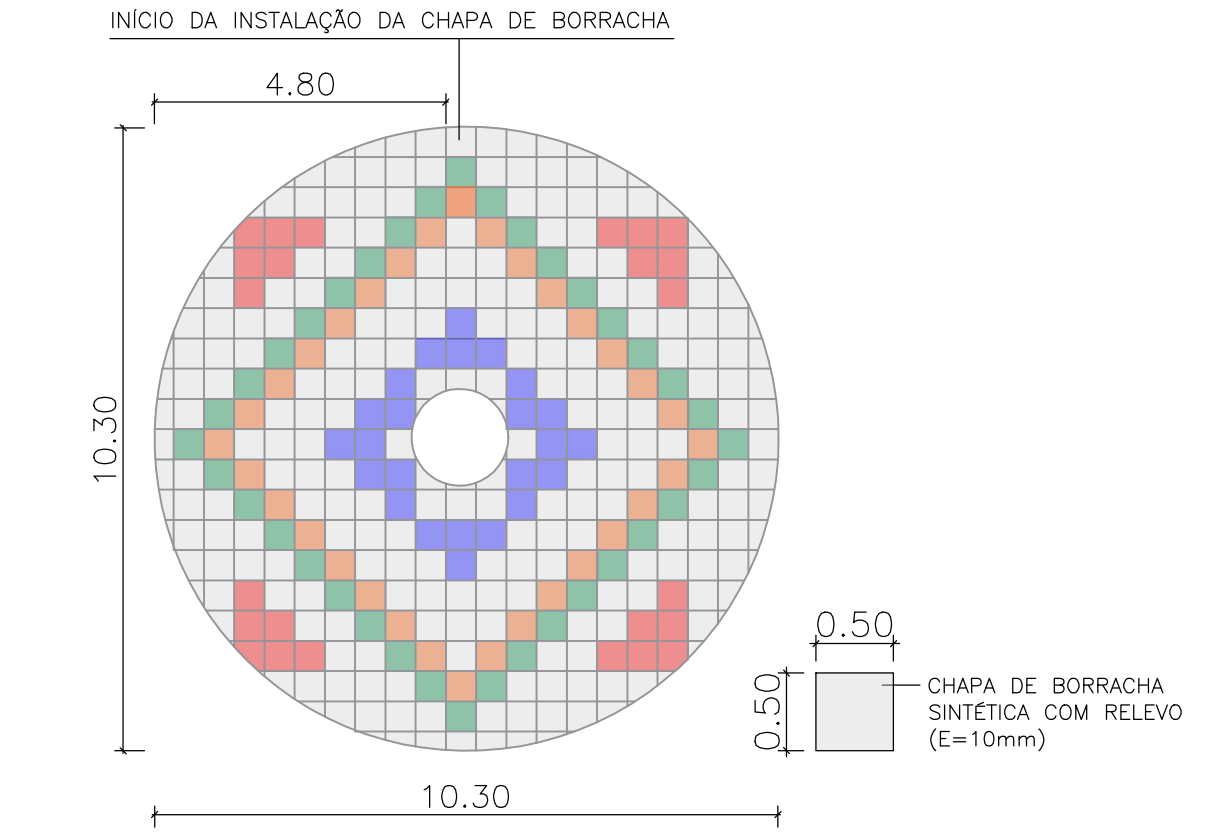

PAGINAÇÃO DO PISO DE BORRACHA
ESC. 1/125

LEGENDA DE IMPLANTAÇÃO PROPOSTA - PRAÇA SAINT MORITZ			
EQUIPAMENTOS DE USO COLETIVO	QUANT.	PAGINAÇÃO DE PISO	QUANT.
1. HALF PIPE	01	2. PISO TATIL DE ALTA E DIRECIONAL 200x300 mm	2.3347
2. LIXEIRA METÁLICA DUPLA	05	3. PISO EMBORRACHADO	82.2747
3. ESCORREGADOR	01		
4. GAIOLA LABRINTO	01		
5. BALANÇA DUPLA	01		
6. SIMULADOR DE REBO INDIVIDUAL	01		
7. SIMULADOR DE CAMINHADA TRIPLO	01		
8. ALONGADOR COM TRÊS ALTURAS	01		
9. SIMULADOR DE SURF DUPLA	01		

PLANTA DE PROPOSTA
ESC. 1/100



PREFEITURA DO MUNICÍPIO DE TABOÃO DA SERRA

PRAÇA SAINT MORITZ

LOCAL: RUA MADRE TEREZA DE CALCUTA - JARDIM SAINT MORITZ - TABOÃO DA SERRA

ESCALA: 1:100

DESENHO: KARIELLY L. E GABRIELA D.

DATA: NOV/2023

TÉCNICO: GUILHERME PEREIRA ALBERTO

ENGENHEIRO CIVIL

CREA: 5059056588

FOLHA Nº: 04/07

RFT: 28027230231860938

RICARDO REZENDE GARCIA

SECRETÁRIO MUNICIPAL DE OBRAS

INFRAESTRUTURA E SERVIÇOS URBANOS