


 **CORTE AA**  
ESC: 1/100

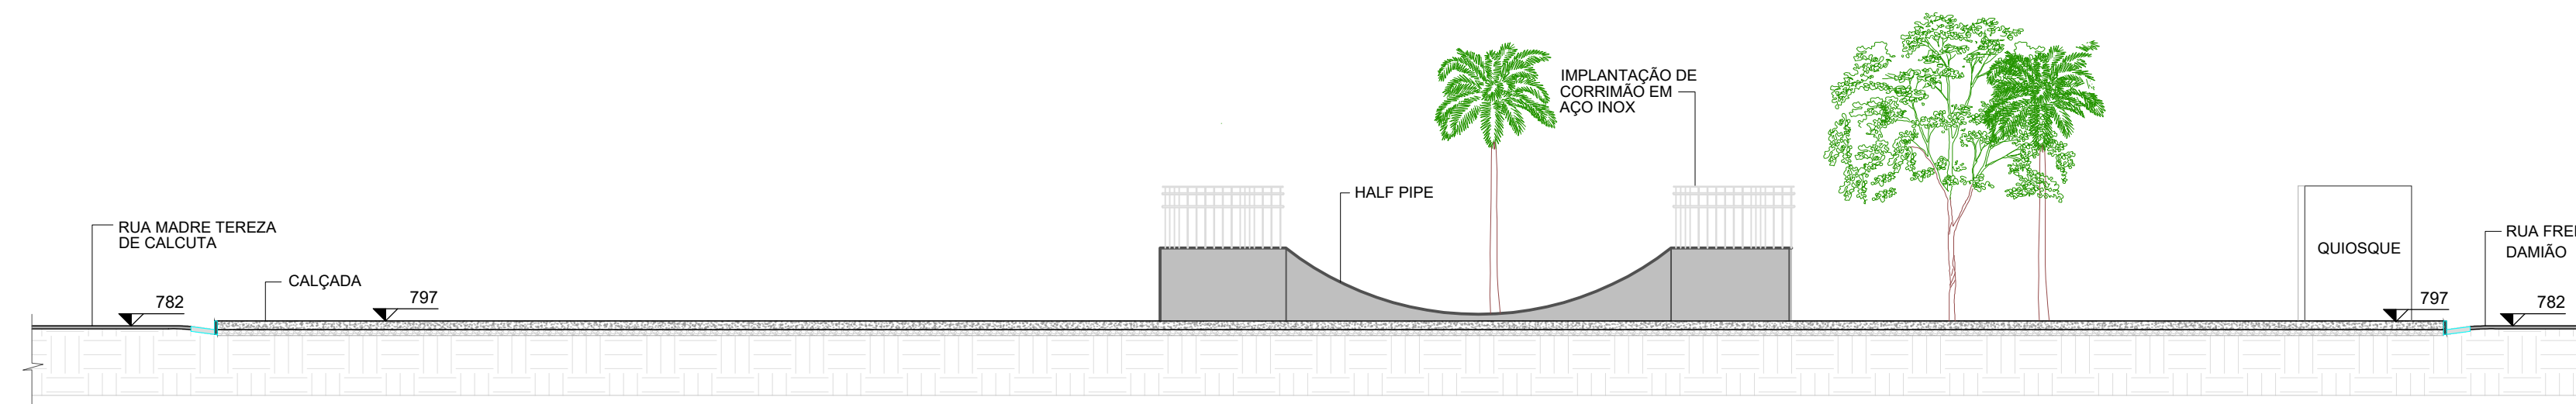


 **CORTE BB**  
ESC: 1/100



 **VISTA LATERAL DIREITA HALF - PINTURA**  
ESC: 1/50



 **VISTA LATERAL FRONTAL HALF - PINTURA**  
ESC: 1/50

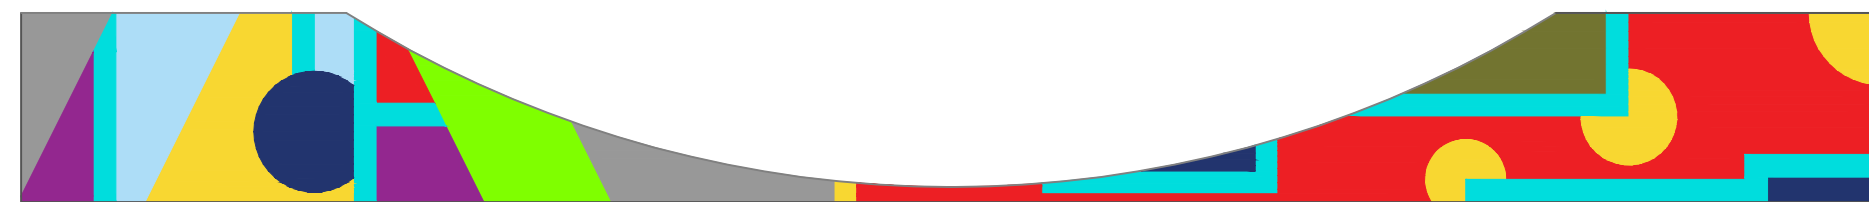

 **VISTA LATERAL ESQUERDA HALF - PINTURA**  
ESC: 1/50



 **VISTA LATERAL POSTERIOR HALF - PINTURA**  
ESC: 1/50

Especificações técnicas guarda-corpo

**CORRIMÃO:**  
- Tubo redondo de aço galvanizado, tipo industrial, Ø= 38,1mm, e=2,25mm;  
- Barra redonda de aço galvanizado, Ø=12,7mm.

**MONTANTE VERTICAL:**  
- Tubo de aço galvanizado, tipo industrial, Ø=50,8mm, e=2,25mm;  
- Chapa de aço galvanizado, e=3mm, Ø=50,8mm;  
- Chapa de aço galvanizado, e=6,3mm, 100x100mm ou Ø= 125mm.


**ACESSÓRIOS:**  
- Chumbador de expansão, de aço galvanizado, com porca e arruela, 1/4"x2".

**ACABAMENTOS:**  
- Pintura esmalte sobre fundo para galvanizados



**PREFEITURA DO MUNICÍPIO DE TABOÃO DA SERRA**

**PRAÇA SAINT MORITZ**

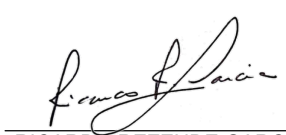LOCAL: RUA MADRE TEREZA DE CALCUTA - JARDIM SAINT MORITZ - TABOÃO DA SERRA		ESCALA: INDICADA
 RICARDO REZENDE GARCIA SECRETÁRIO MUNICIPAL DE OBRAS INFRAESTRUTURA E SERVIÇOS URBANOS	DESENHO: KARIELLY L. E GABRIELA D.	DATA: NOV/2023
	TÉCNICO: GUILHERME PEREIRA ALBERTO ENGENHEIRO CIVIL CREA: 509066688	FOLHA Nº: 05/07
	RRT: 28027230231860938	