

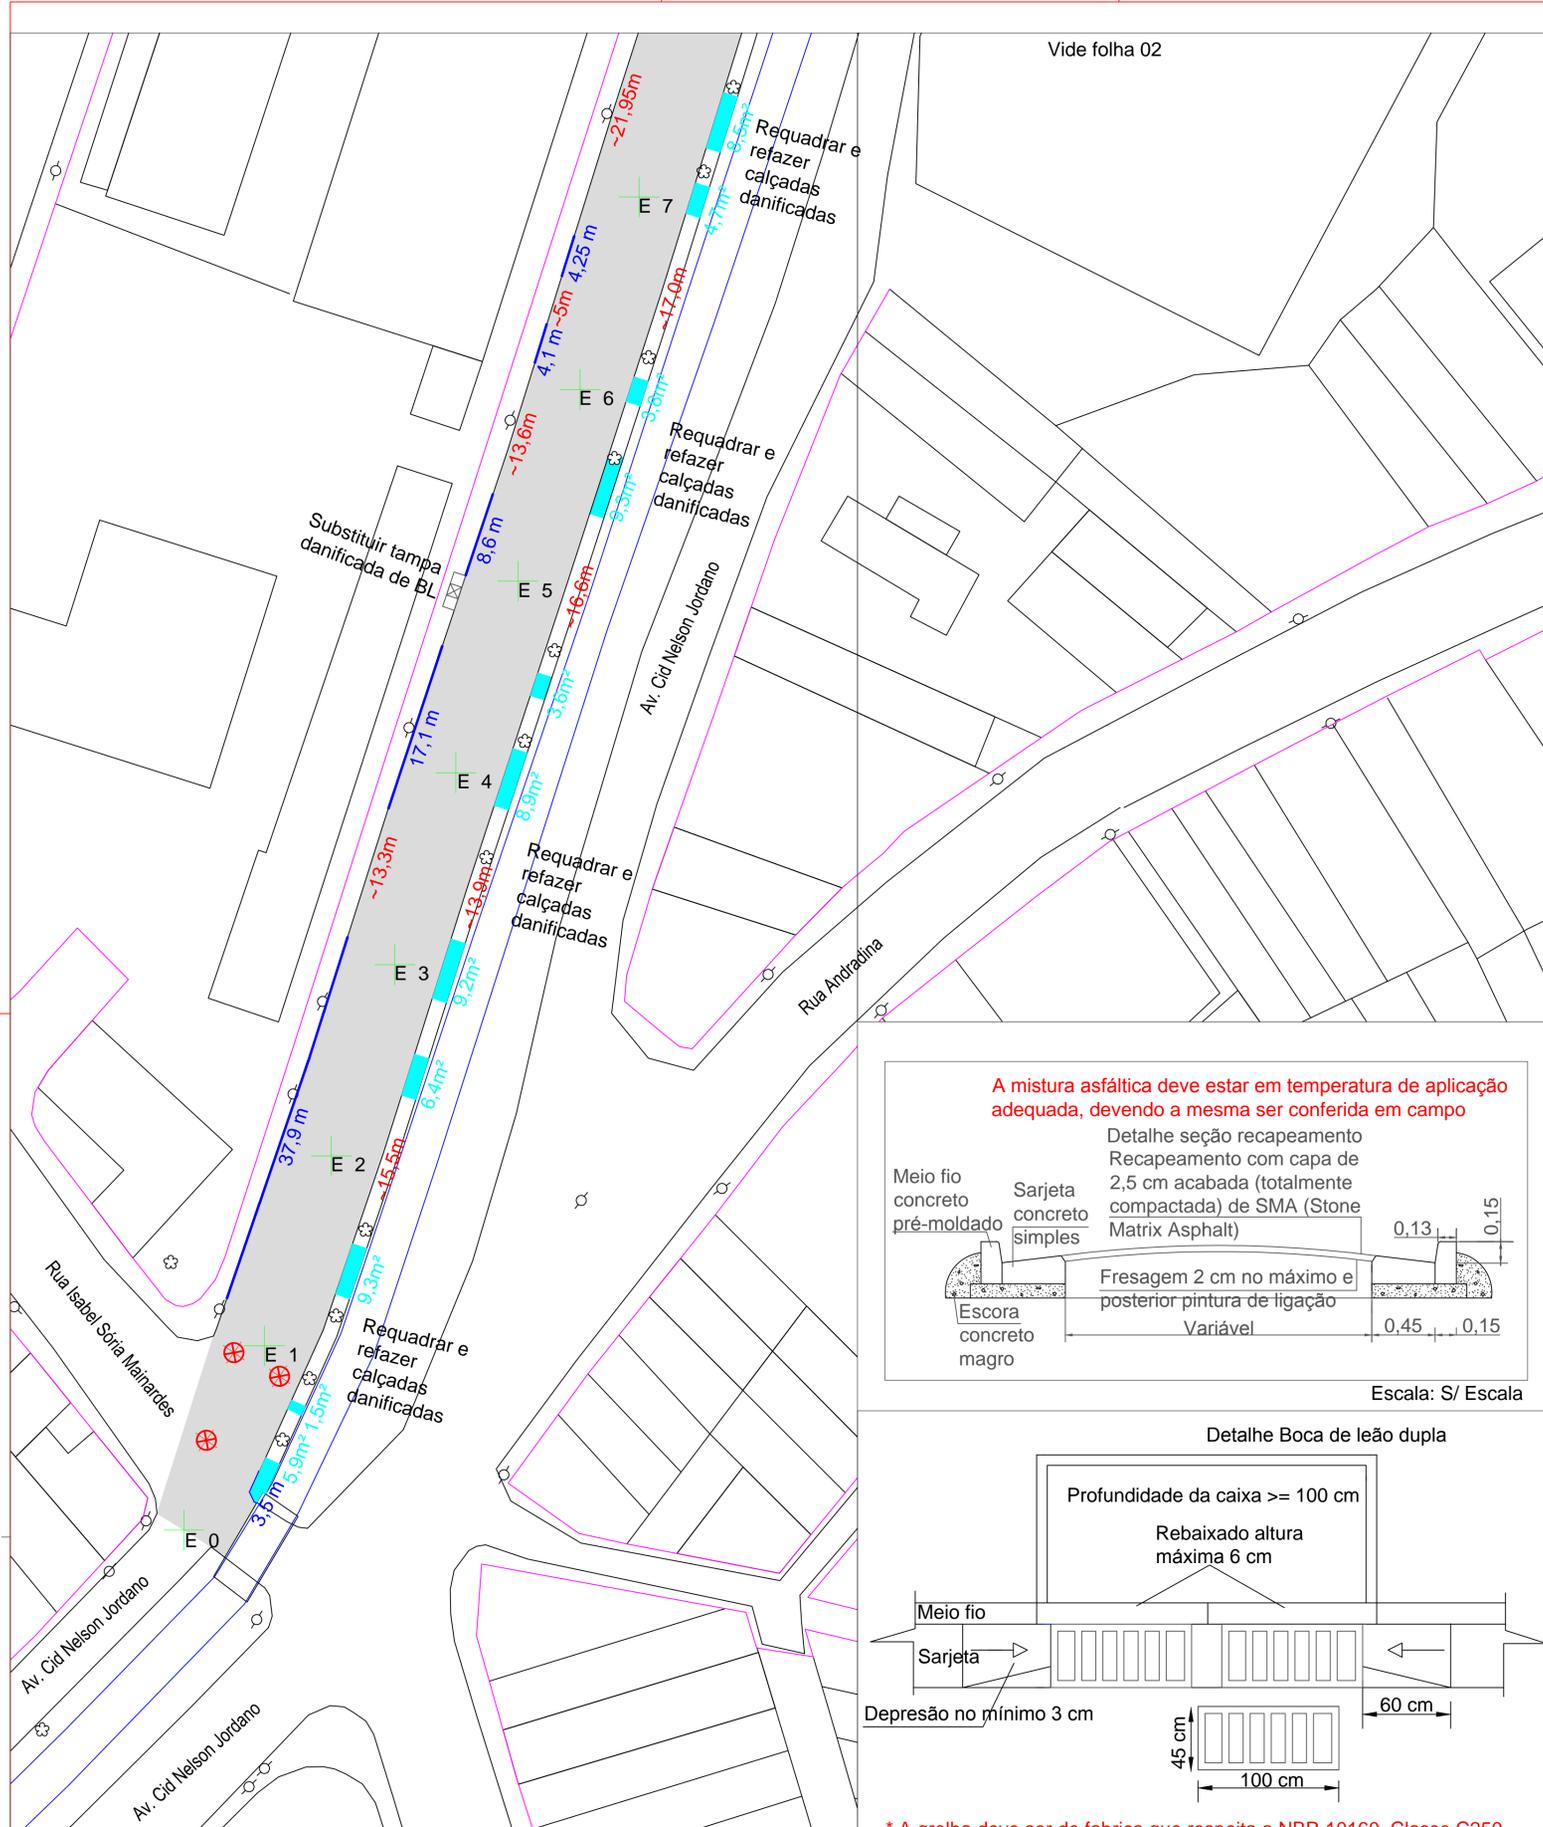


Vide folha 02

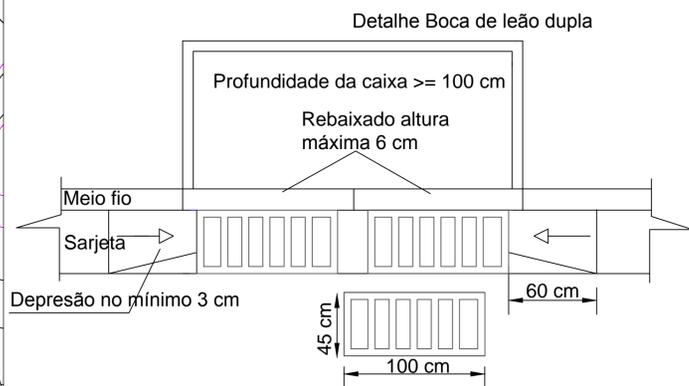

Escala: 1:350

Observação: O pagamento do serviço de recapeamento do concreto asfáltico está condicionado a apresentação do LAUDO TÉCNICO DE CONTROLE TECNOLÓGICO DO MATERIAL ASFÁLTICO TIPO SMA, PRODUZIDO E APLICADO SEGUNDO CRITÉRIOS DA ESPECIFICAÇÃO TÉCNICA DER ET-DE-P00-031


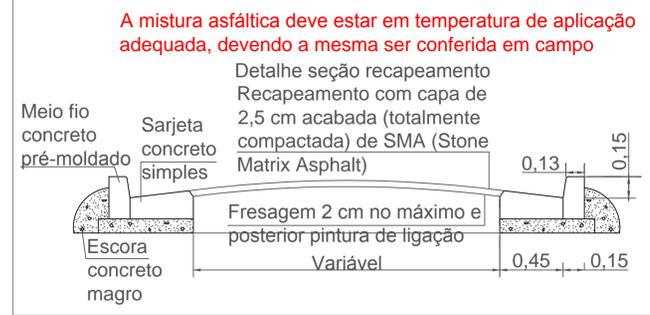


* A grelha deve ser de fabrica que respeita a NBR 10160, Classe C250
 ** O fiscal deve conferir e deve ser garantido as dimensões mínimas de 45x100 cm da grelha, sendo que a mesma não pode possuir superfície de escoamento inferior a 2250 cm², conforme fabricante
 *** No caso de superfície de escoamento inferior a 2250 cm², substituir a grelha por uma de maiores dimensões que pelo menos atinja o mínimo de 2250 cm² de superfície de escoamento

Escala: S/ Escala

LEGENDA

- ÁREA A RECAPEAR COM SMA
9682,91 M2
(área e planta levantamento aerofotogramétrico 2011, foram reconferidas as medidas agora, novamente, in loco)
- ESTACAS C/ 20 m
- POÇO DE VISITA A NIVELAR
(18 UNIDADES)
- GUIA A REBAIXAR
(44 UNIDADES)
- SARJETA A RECONSTRUIR
(338,95 METROS)
- GUIA CHÁPEU A TROCAR
(4 UNIDADES)
- SARJETÃO A RECONSTRUIR
(4,0 METROS)
- RAMPA A DEMOLIR
(calçada que invade a rua)
- SÍMBOLO INSTALAR RAMPA VIDE DETALHE ACESSIBILIDADE
(3,0 UNIDADES)
- TROCAR TAMPA DE BOCA DE LOBO
(6,0 UNIDADES)
- BOCA DE LOBO OU BOCA DE LEÃO A RECONSTRUIR
(4,0 UNIDADES)
- PASSEIO PÚBLICO A READEQUAR A RECONSTRUIR 389,15 M2

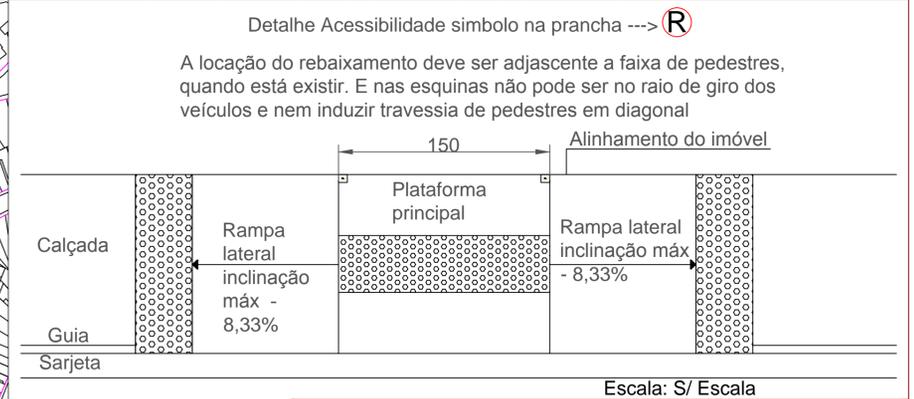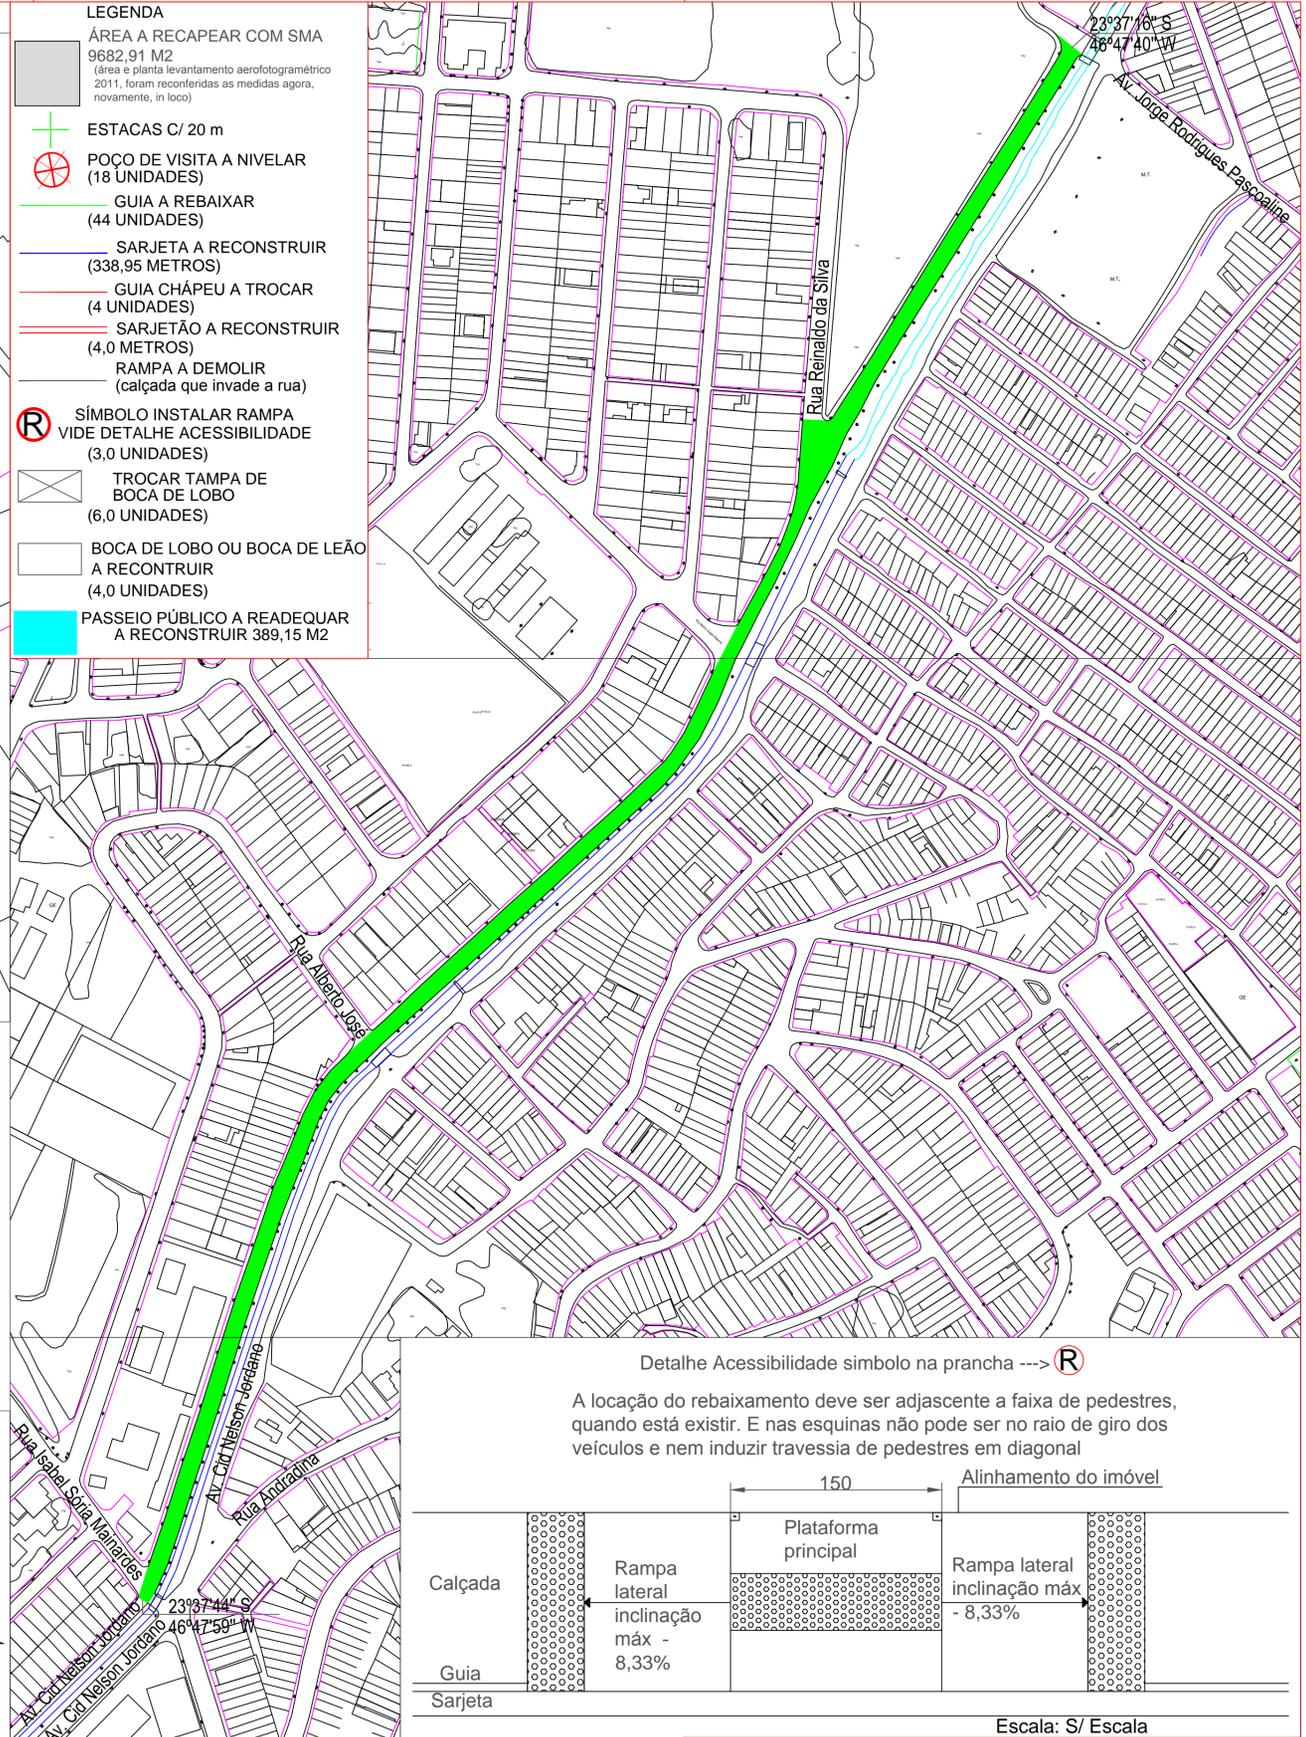


PROCESSO ADMINISTRATIVO 15371/2024

RICARDO REZENDE GARCIA
 SECRETÁRIO MUNICIPAL
 SECRETARIA DE OBRAS, INFRAESTRUTURA E SERVIÇOS URBANOS





PREFEITURA DO MUNICÍPIO DE TABOÃO DA SERRA
 SECRETARIA DE OBRAS, INFRAESTRUTURA E SERVIÇOS URBANOS
 PROJETO BÁSICO - RECAPEAMENTO ASFÁLTICO
 RECAPEAMENTO ASFÁLTICO E SERVIÇOS COMPLEMENTARES
 AVENIDA CID NELSON JORDANO, JARDIM SALETE, TABOÃO DA SERRA

DESENHO: LEVI BULHÕES ALVES DO NASCIMENTO	ESCALA: INDICADA
COORDENADOR:	DATA: DEZEMBRO/2023
LEVI BULHÕES ALVES DO NASCIMENTO Engenheiro civil CREA-SP nº: 506897490	FOLHA Nº: 01/06

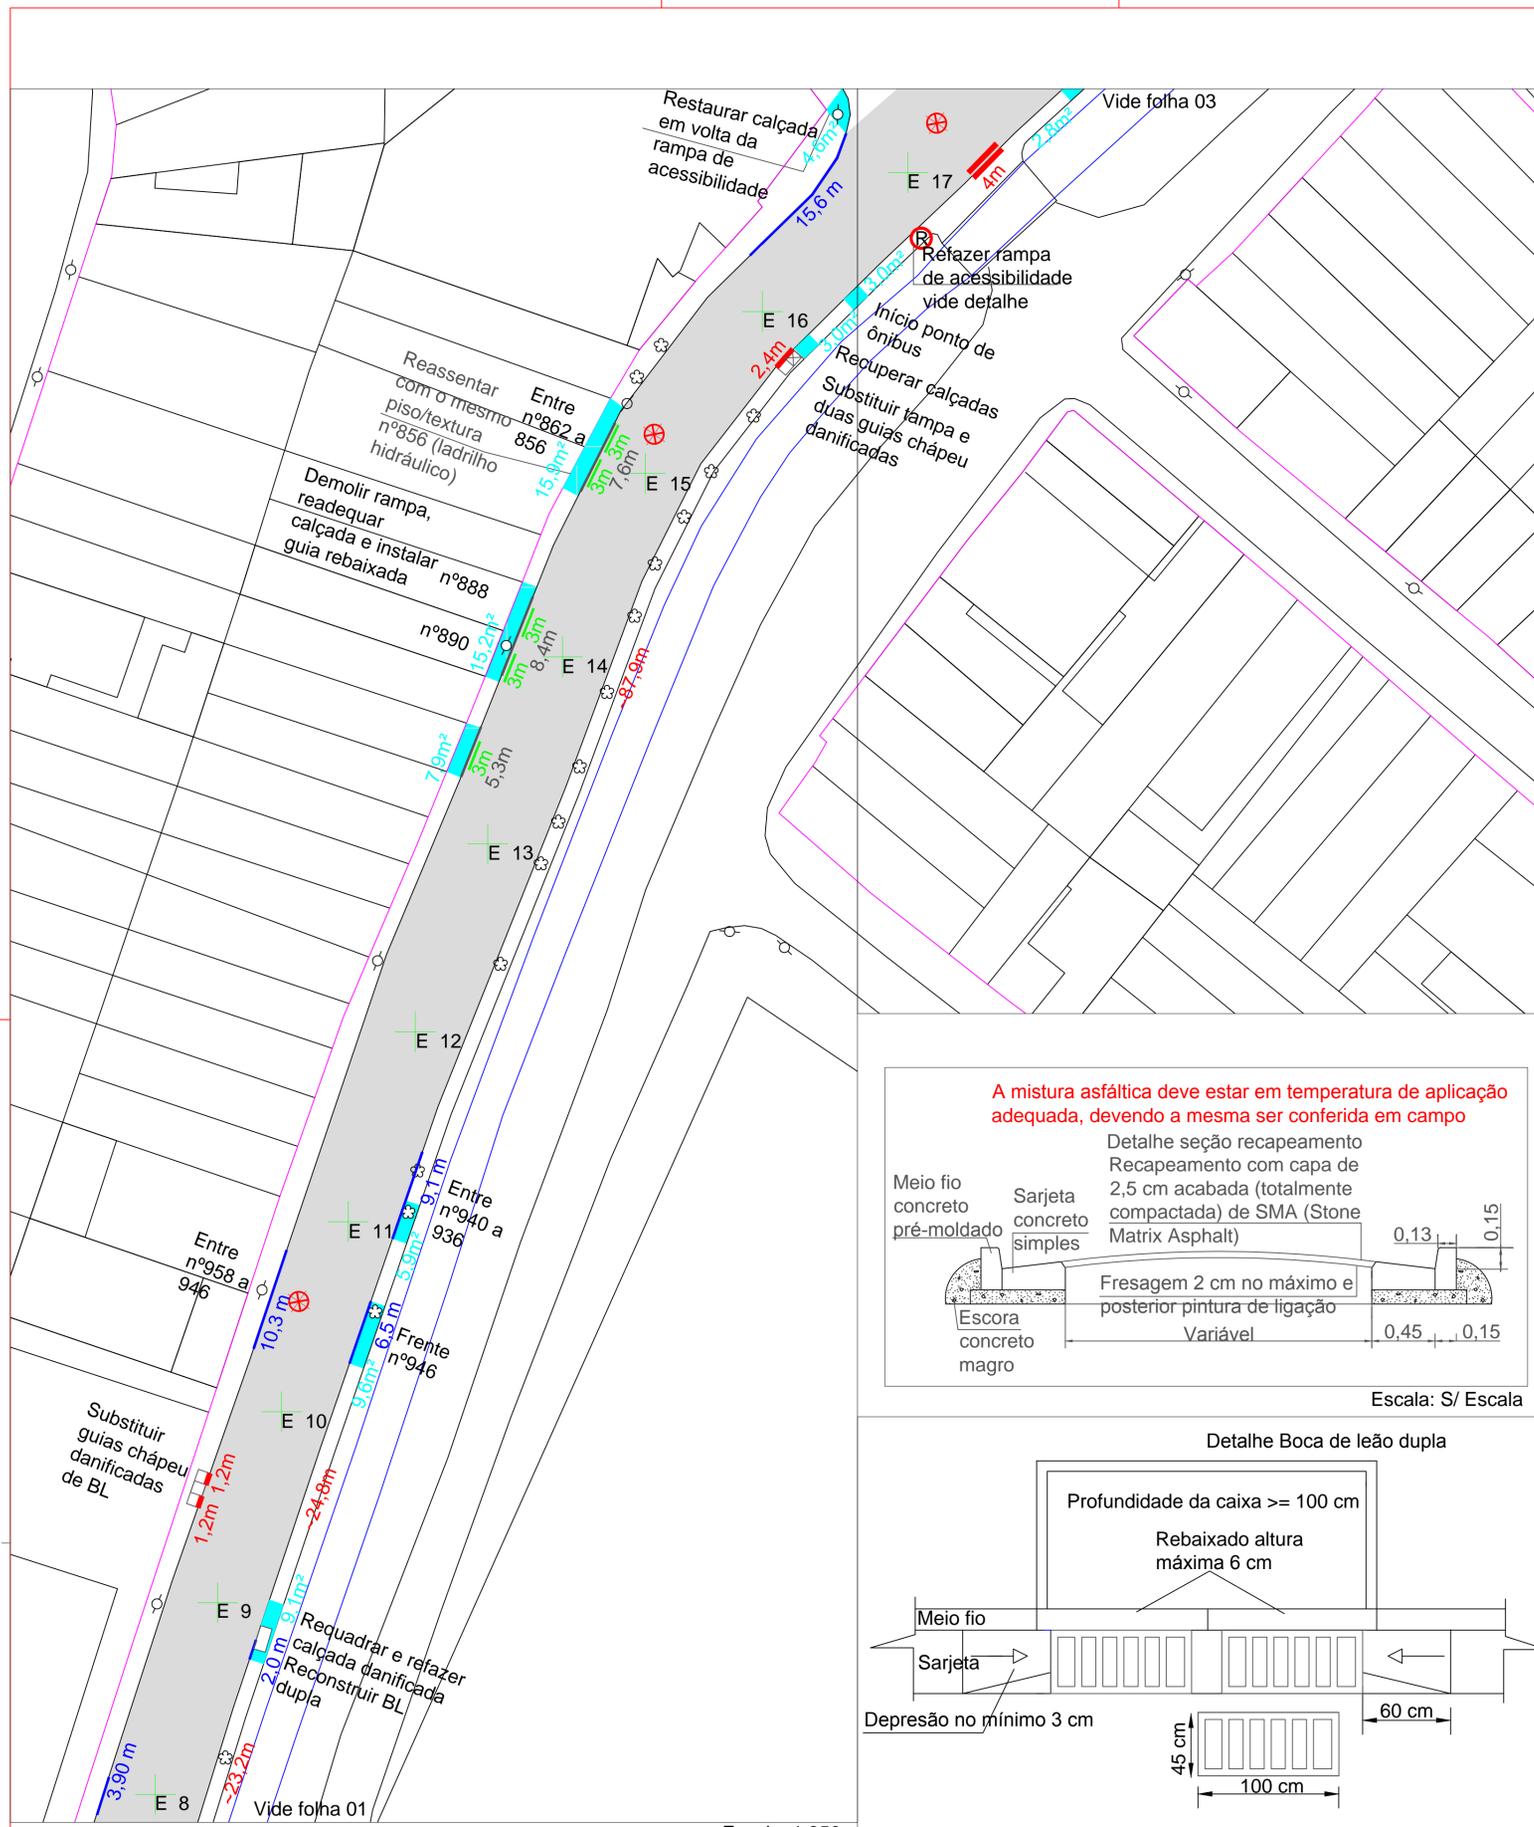


Escala: 1:350

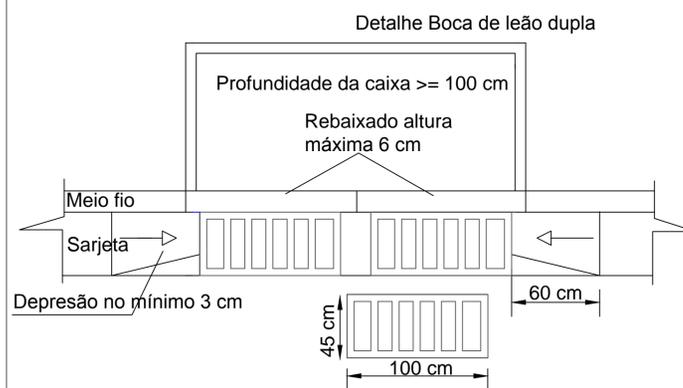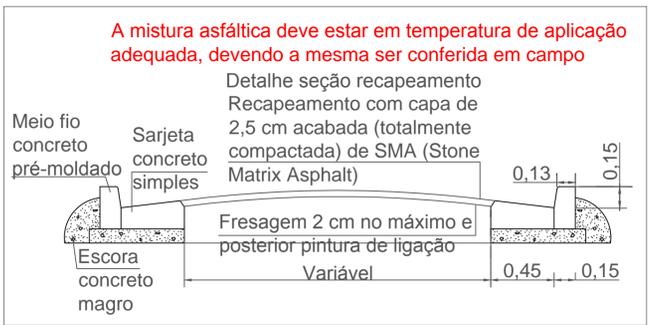


* A grelha deve ser de fabrica que respeita a NBR 10160, Classe C250
 ** O fiscal deve conferir e deve ser garantido as dimensões mínimas de 45x100 cm da grelha, sendo que a mesma não pode possuir superfície de escoamento inferior a 2250 cm², conforme fabricante
 *** No caso de superfície de escoamento inferior a 2250 cm², substituir a grelha por uma de maiores dimensões que pelo menos atinja o mínimo de 2250 cm² de superfície de escoamento

Escala: S/ Escala

- LEGENDA**
- ÁREA A RECAPEAR COM SMA
9682,91 M2
(área e planta levantamento aerofotogramétrico 2011, foram reconferidas as medidas agora, novamente, in loco)
 - ESTACAS C/ 20 m
 - POÇO DE VISITA A NIVELAR
(18 UNIDADES)
 - GUIA A REBAIXAR
(44 UNIDADES)
 - SARJETA A RECONSTRUIR
(338,95 METROS)
 - GUIA CHÁPEU A TROCAR
(4 UNIDADES)
 - SARJETÃO A RECONSTRUIR
(4,0 METROS)
 - RAMPA A DEMOLIR
(calçada que invade a rua)
 - SÍMBOLO INSTALAR RAMPA VIDE DETALHE ACESSIBILIDADE
(3,0 UNIDADES)
 - TROCAR TAMPA DE BOCA DE LOBO
(6,0 UNIDADES)
 - BOCA DE LOBO OU BOCA DE LEÃO A RECONSTRUIR
(4,0 UNIDADES)
 - PASSEIO PÚBLICO A READEQUAR A RECONSTRUIR 389,15 M2

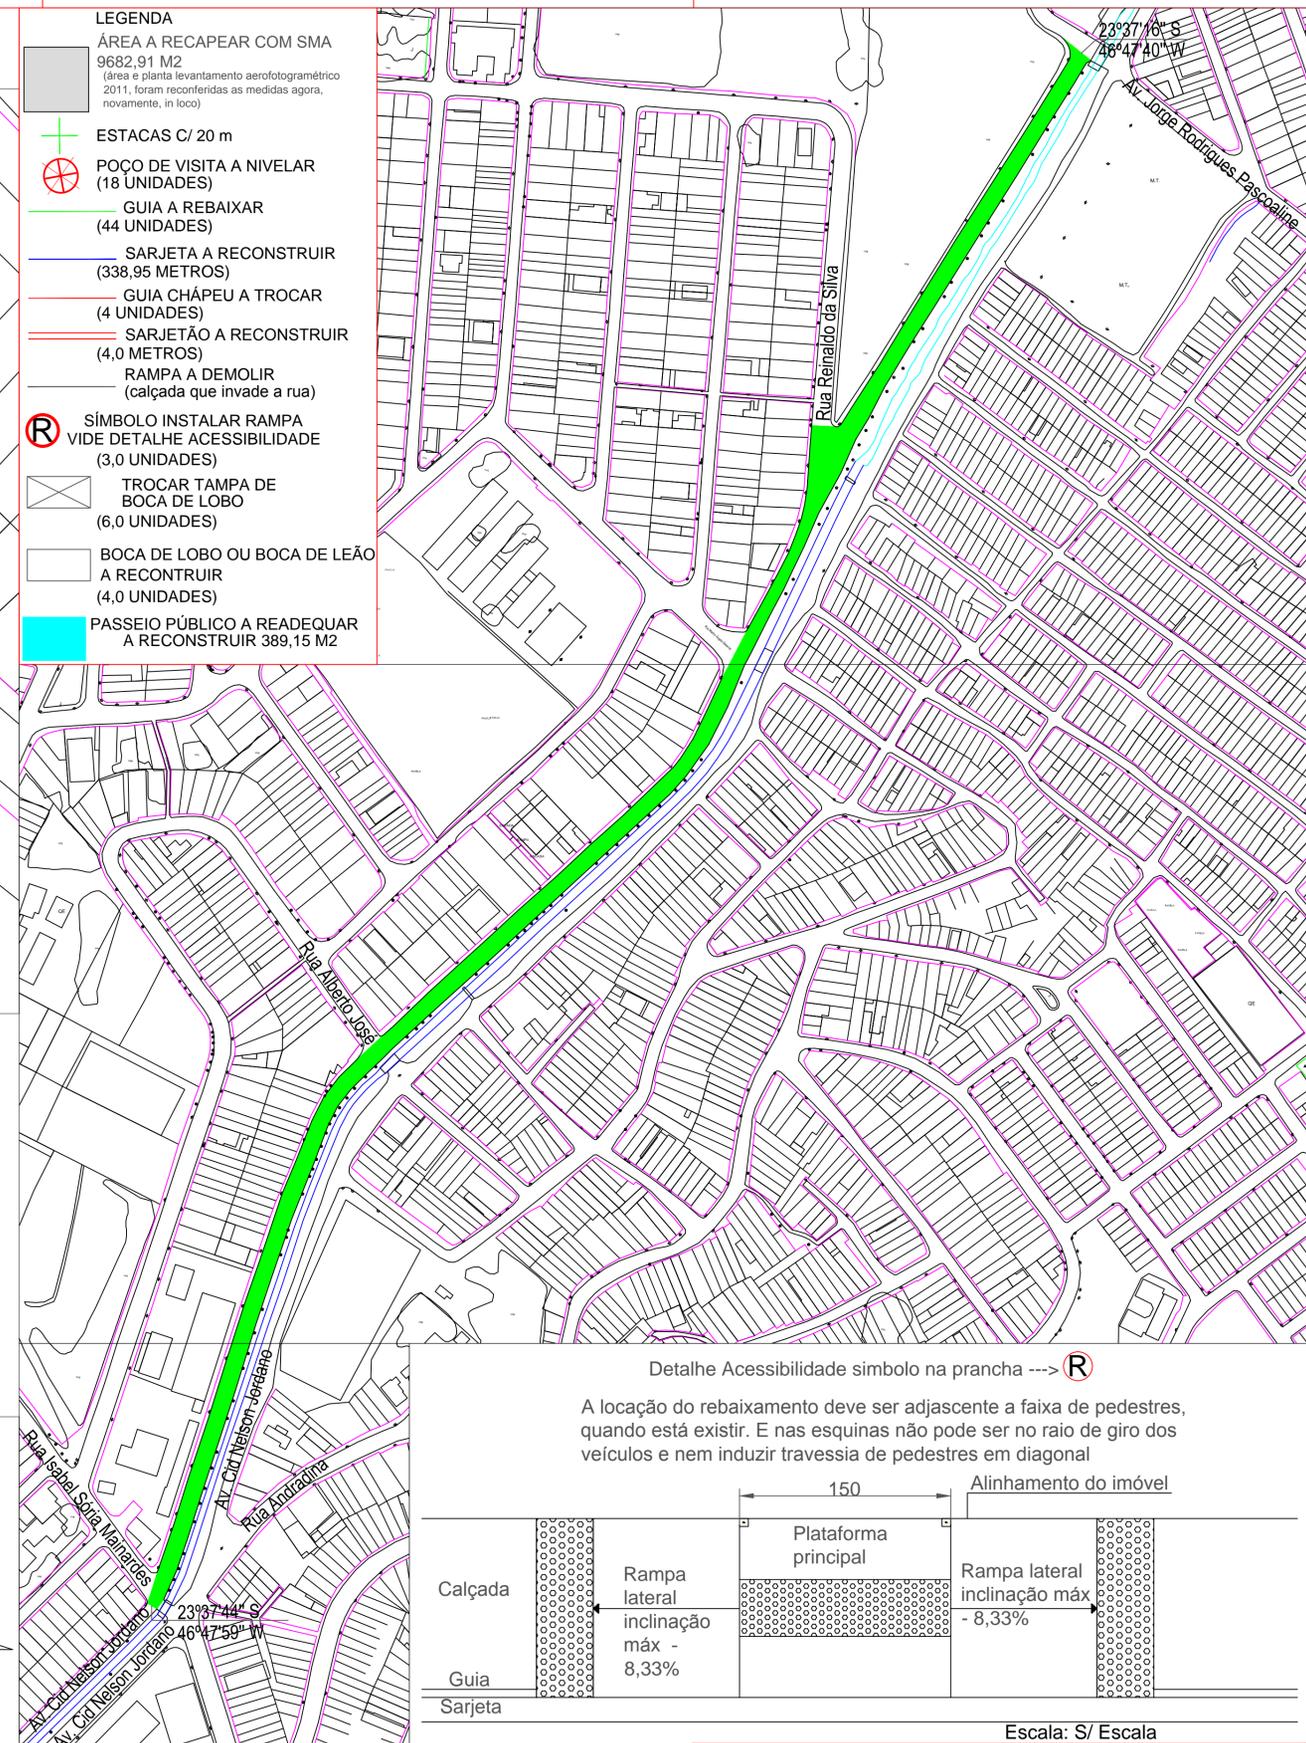

Localização Escala: 1: 2000



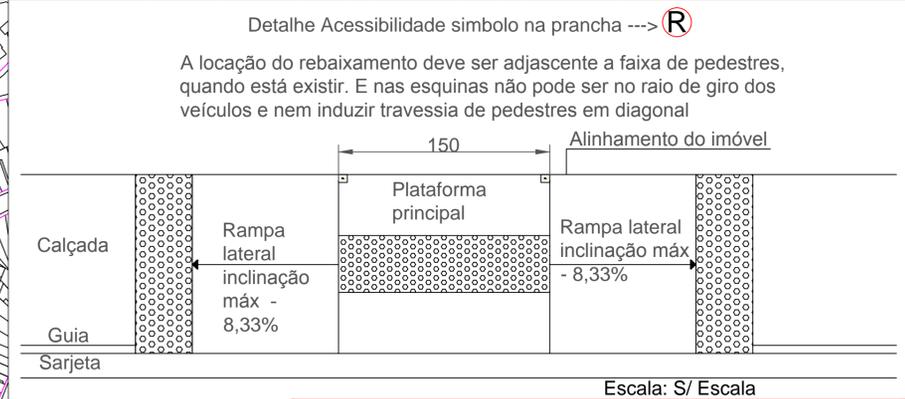


Observação: O pagamento do serviço de recapeamento do concreto asfáltico está condicionado a apresentação do LAUDO TÉCNICO DE CONTROLE TECNOLÓGICO DO MATERIAL ASFÁLTICO TIPO SMA, PRODUZIDO E APLICADO SEGUNDO CRITÉRIOS DA ESPECIFICAÇÃO TÉCNICA DER ET-DE-P00-031

PROCESSO ADMINISTRATIVO 15371/2024


RICARDO REZENDE GARCIA
SECRETÁRIO MUNICIPAL
SECRETARIA DE OBRAS, INFRAESTRUTURA E SERVIÇOS URBANOS

		PREFEITURA DO MUNICÍPIO DE TABOÃO DA SERRA SECRETARIA DE OBRAS, INFRAESTRUTURA E SERVIÇOS URBANOS	
PROJETO BÁSICO - RECAPEAMENTO ASFÁLTICO			
RECAPEAMENTO ASFÁLTICO E SERVIÇOS COMPLEMENTARES			
AVENIDA CID NELSON JORDANO, JARDIM SALETE, TABOÃO DA SERRA			
DESENHO:	LEVI BULHÕES ALVES DO NASCIMENTO	ESCALA:	INDICADA
COORDENADOR:		DATA:	DEZEMBRO/2023
	LEVI BULHÕES ALVES DO NASCIMENTO Engenheiro civil CREA-SP nº: 506897490	FOLHA Nº:	02/06

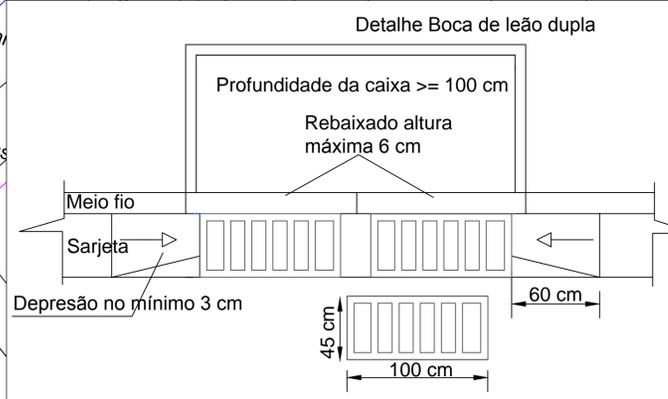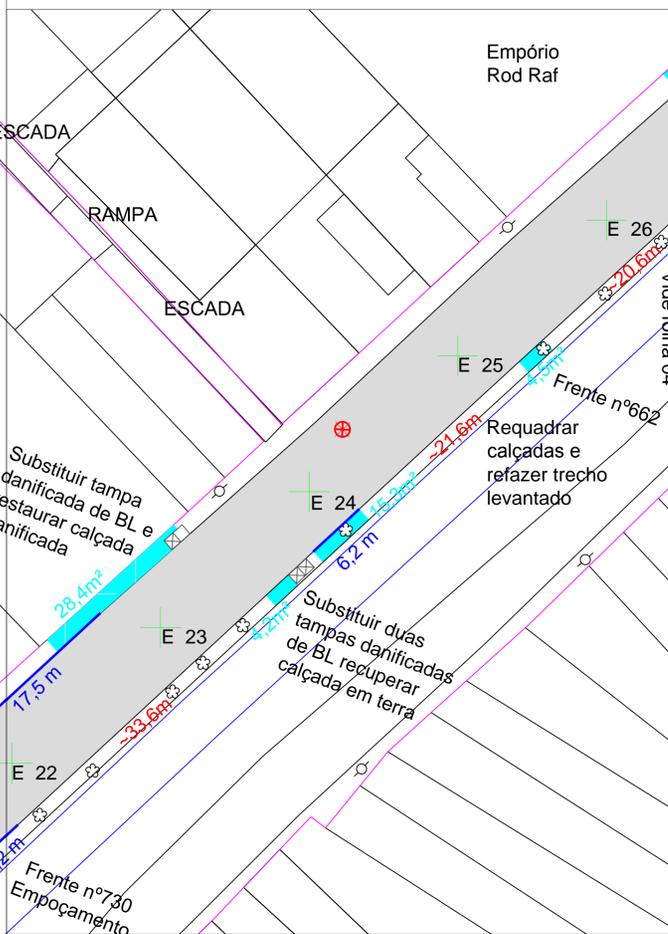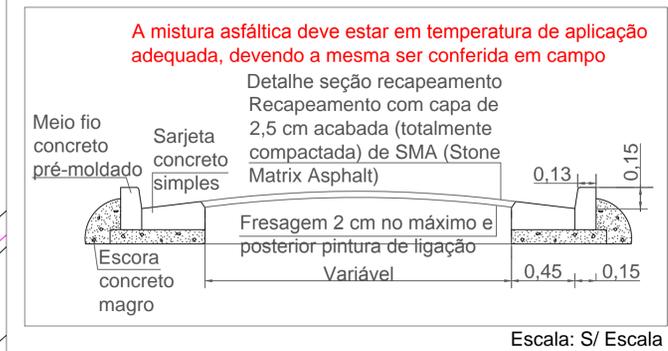

*** A grelha deve ser de fabrica que respeita a NBR 10160, Classe C250**
**** O fiscal deve conferir e deve ser garantido as dimensões mínimas de 45x100 cm da grelha, sendo que a mesma não pode possuir superfície de escoamento inferior a 2250 cm², conforme fabricante**
***** No caso de superfície de escoamento inferior a 2250 cm², substituir a grelha por uma de maiores dimensões que pelo menos atinja o mínimo de 2250 cm² de superfície de escoamento**

- LEGENDA**
- ÁREA A RECAPEAR COM SMA (9682,91 M2) (área e planta levantamento aerofotogramétrico 2011, foram reconferidas as medidas agora, novamente, in loco)
 - ESTACAS C/ 20 m
 - POÇO DE VISITA A NIVEL (18 UNIDADES)
 - GUIA A REBAIXAR (44 UNIDADES)
 - SARJETA A RECONSTRUIR (338,95 METROS)
 - GUIA CHÁPEU A TROCAR (4 UNIDADES)
 - SARJETÃO A RECONSTRUIR (4,0 METROS)
 - RAMPA A DEMOLIR (calçada que invade a rua)
 - SÍMBOLO INSTALAR RAMPA VIDE DETALHE ACESSIBILIDADE (3,0 UNIDADES)
 - TROCAR TAMPA DE BOCA DE LOBO (6,0 UNIDADES)
 - BOCA DE LOBO OU BOCA DE LEÃO A RECONSTRUIR (4,0 UNIDADES)
 - PASSEIO PÚBLICO A READEQUAR A RECONSTRUIR 389,15 M2

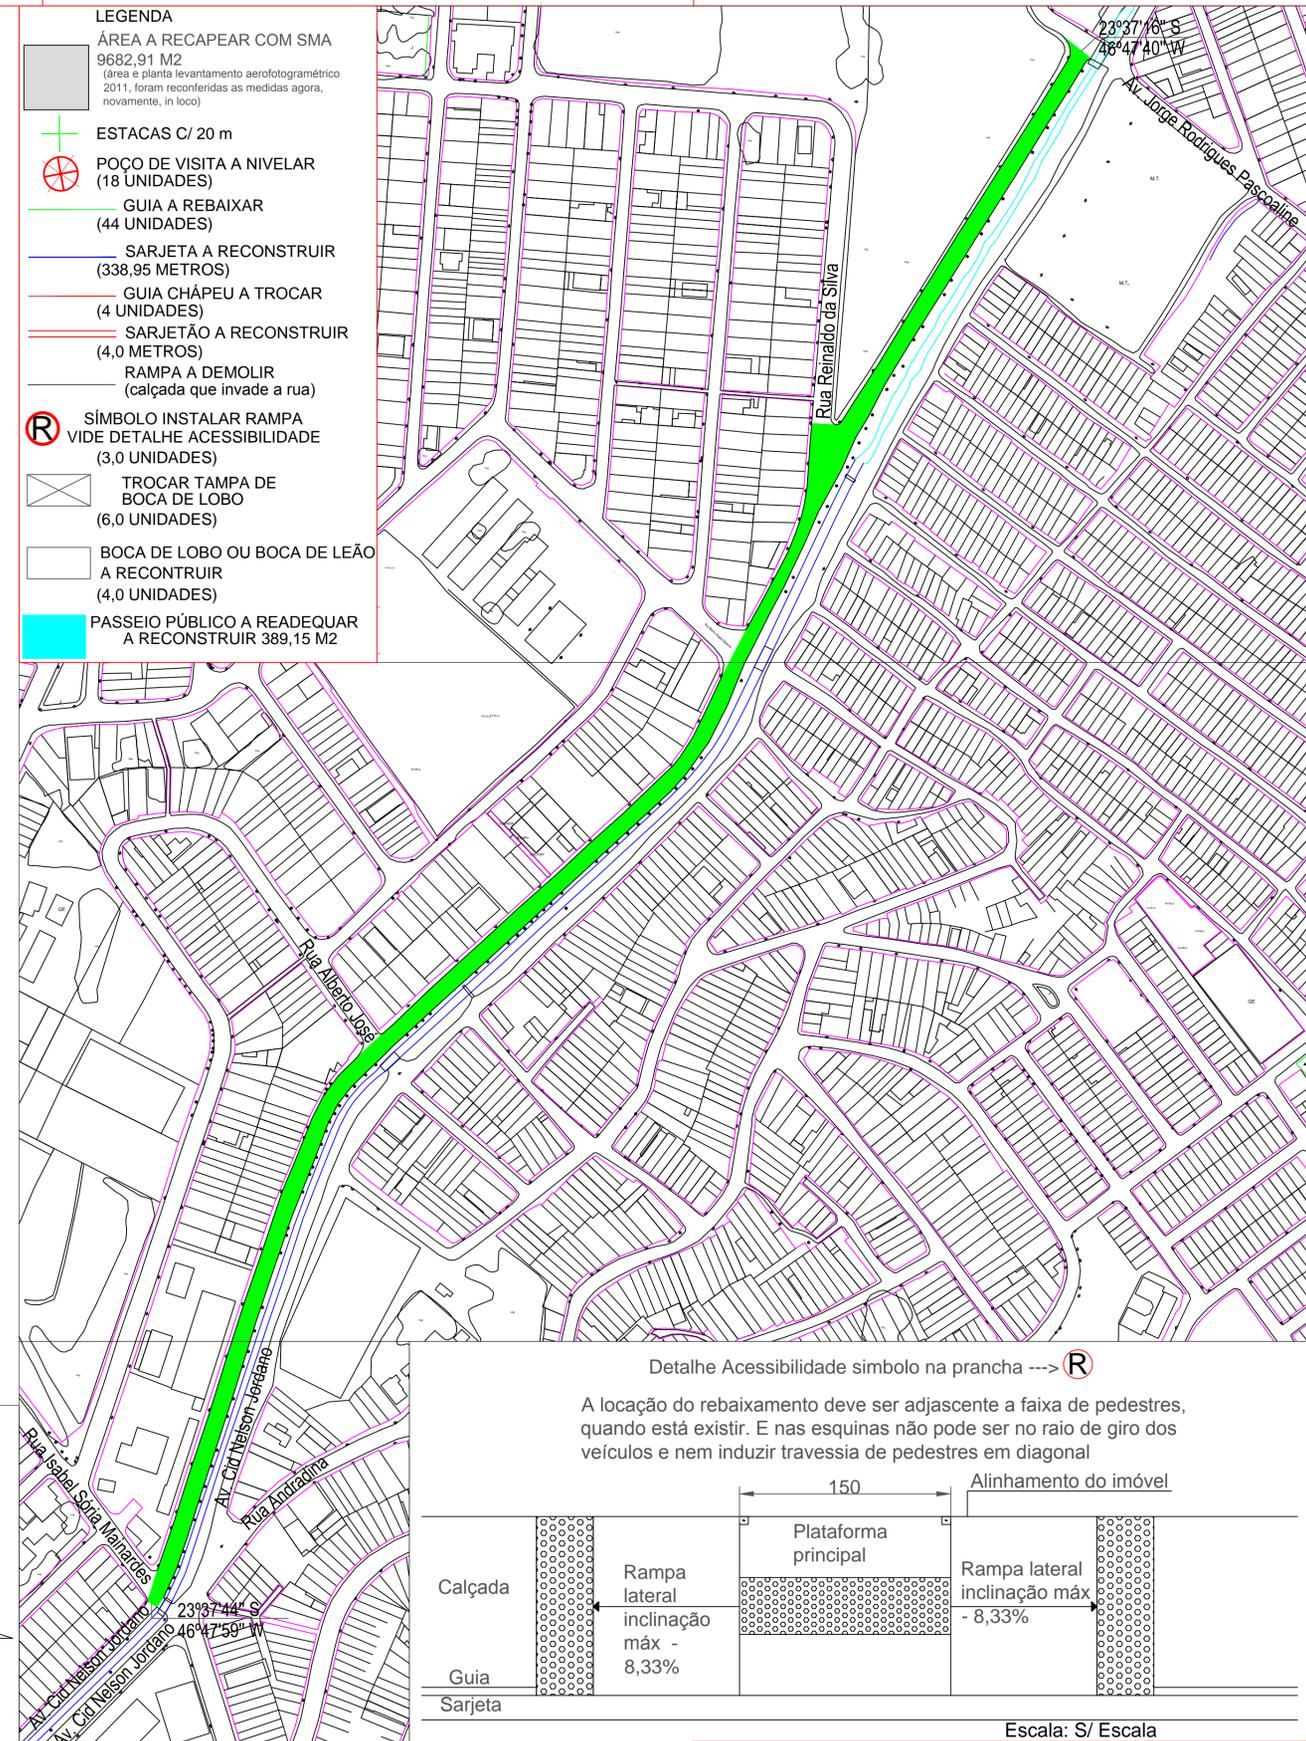

Observação: O pagamento do serviço de recapeamento do concreto asfáltico está condicionado a apresentação do LAUDO TÉCNICO DE CONTROLE TECNOLÓGICO DO MATERIAL ASFÁLTICO TIPO SMA, PRODUZIDO E APLICADO SEGUNDO CRITÉRIOS DA ESPECIFICAÇÃO TÉCNICA DER ET-DE-P00-031

Localização Escala: 1: 2000

PROCESSO ADMINISTRATIVO 15371/2024

RICARDO REZENDE GARCIA
 SECRETÁRIO MUNICIPAL
 SECRETARIA DE OBRAS, INFRAESTRUTURA E SERVIÇOS URBANOS


PREFEITURA DO MUNICÍPIO DE TABOÃO DA SERRA
 SECRETARIA DE OBRAS, INFRAESTRUTURA E SERVIÇOS URBANOS

PROJETO BÁSICO - RECAPEAMENTO ASFÁLTICO



RECAPEAMENTO ASFÁLTICO E SERVIÇOS COMPLEMENTARES

AVENIDA CID NELSON JORDANO, JARDIM SALETE, TABOÃO DA SERRA

DESENHO: LEVI BULHÕES ALVES DO NASCIMENTO	ESCALA: INDICADA
COORDENADOR: LEVI BULHÕES ALVES DO NASCIMENTO	DATA: DEZEMBRO/2023
Engenheiro civil CREA-SP nº 506897490	FOLHA Nº: 03/06

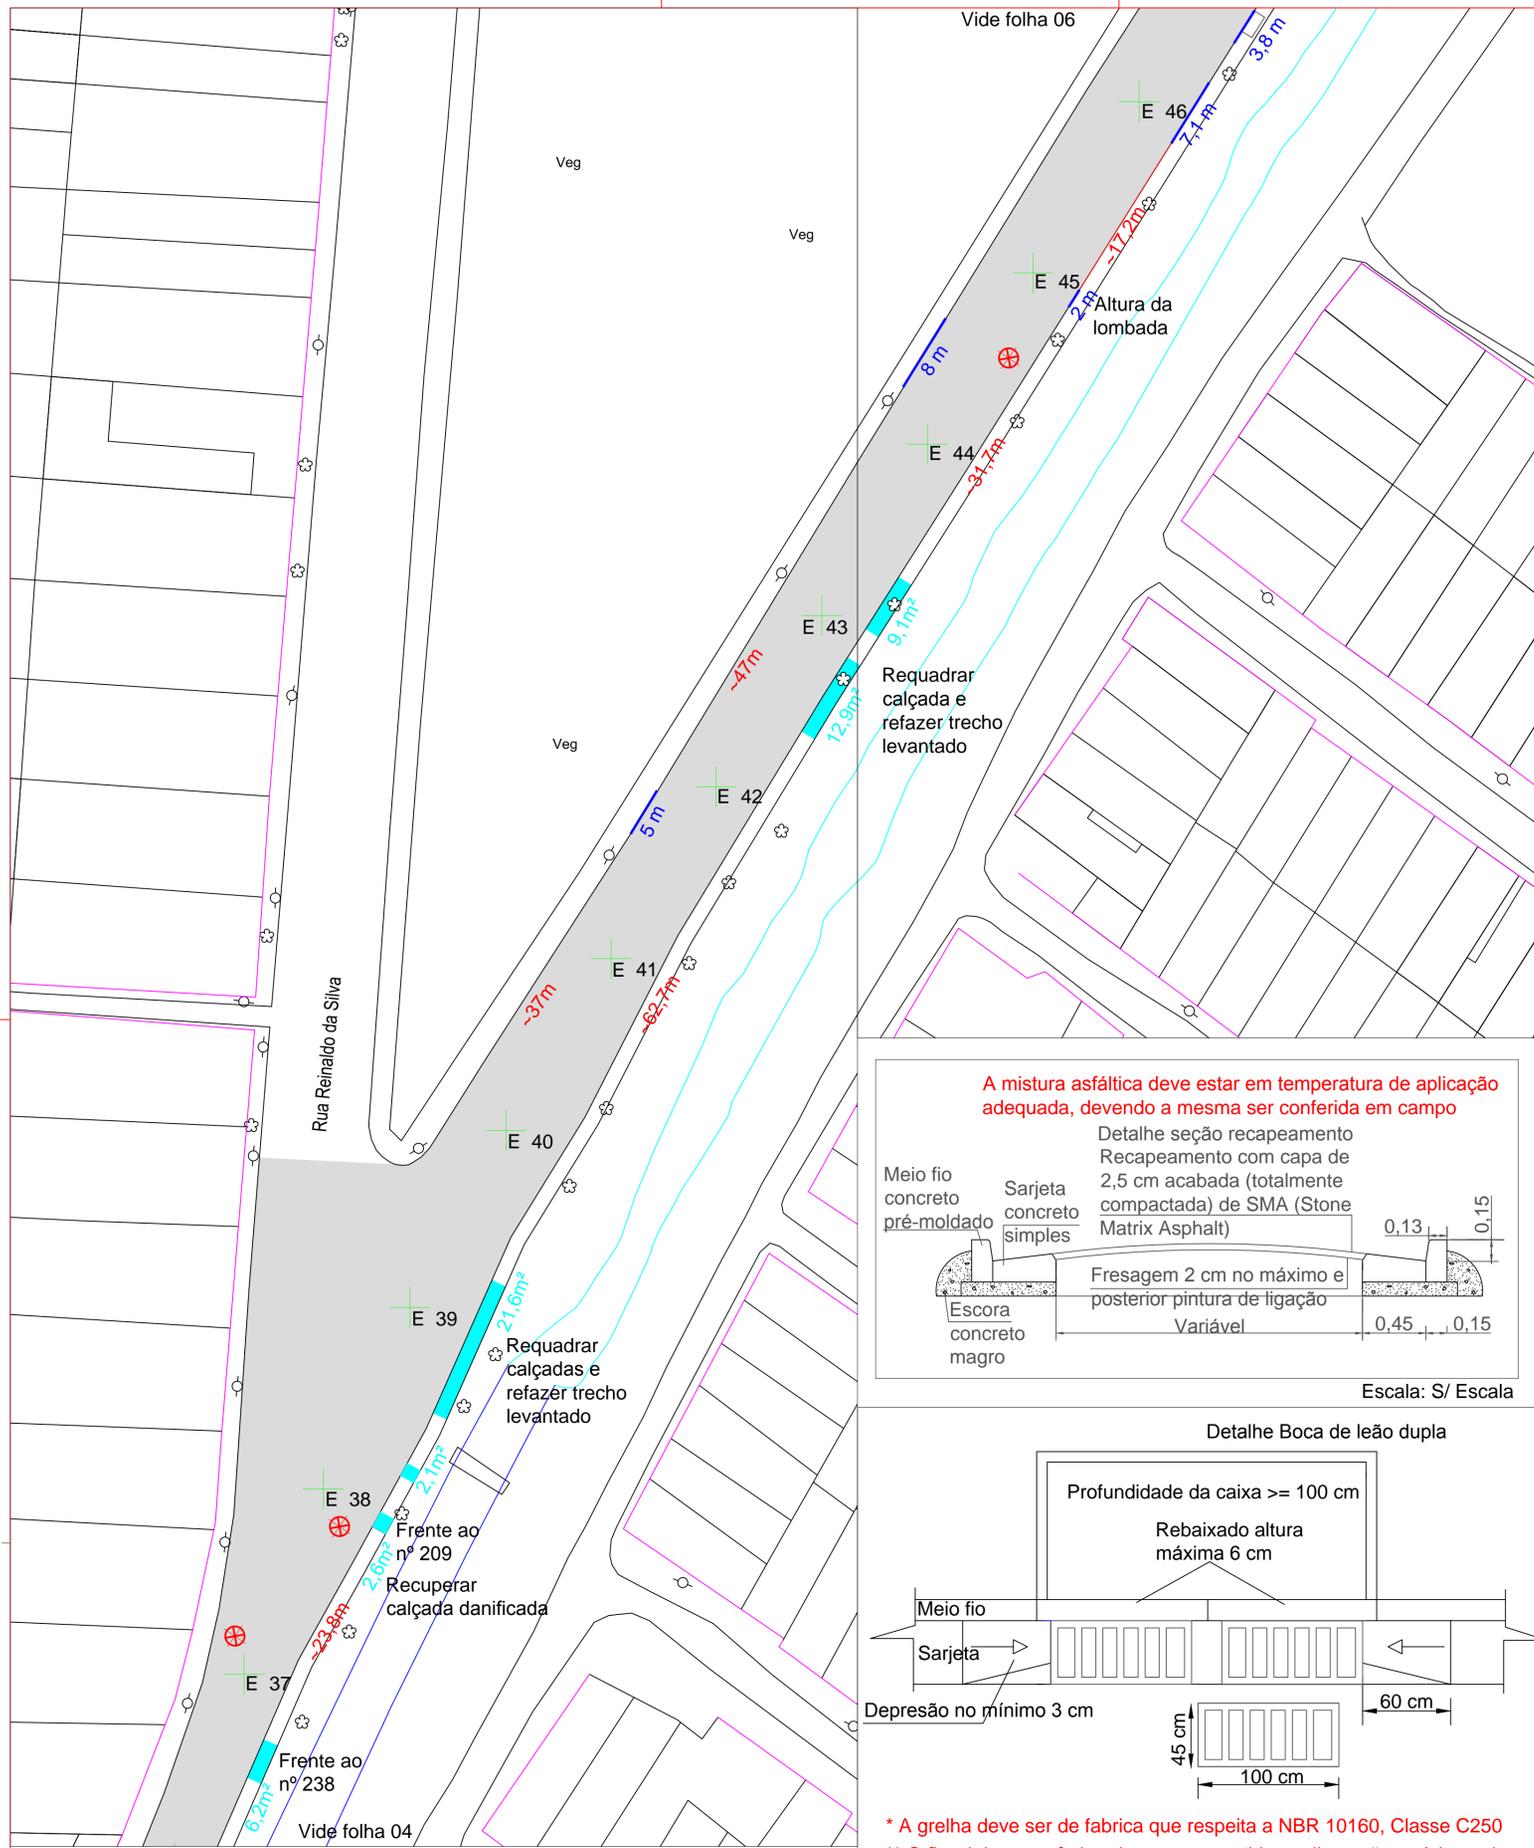


- LEGENDA**
- ÁREA A RECAPEAR COM SMA (9682,91 M2) (área e planta levantamento aerofotogramétrico 2011, foram reconferidas as medidas agora, novamente, in loco)
 - ESTACAS C/ 20 m
 - POÇO DE VISITA A NIVELAR (18 UNIDADES)
 - GUIA A REBAIXAR (44 UNIDADES)
 - SARJETA A RECONSTRUIR (338,95 METROS)
 - GUIA CHÁPEU A TROCAR (4 UNIDADES)
 - SARJETÃO A RECONSTRUIR (4,0 METROS)
 - RAMPA A DEMOLIR (calçada que invade a rua)
 - SÍMBOLO INSTALAR RAMPA VIDE DETALHE ACESSIBILIDADE (3,0 UNIDADES)
 - TROCAR TAMPA DE BOCA DE LOBO (6,0 UNIDADES)
 - BOCA DE LOBO OU BOCA DE LEÃO A RECONSTRUIR (4,0 UNIDADES)
 - PASSEIO PÚBLICO A READEQUAR A RECONSTRUIR 389,15 M2

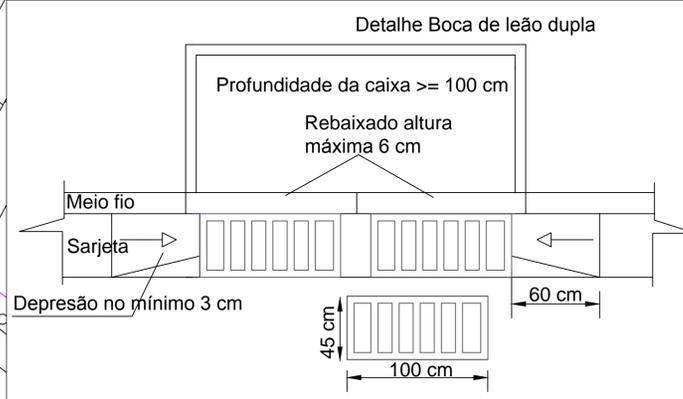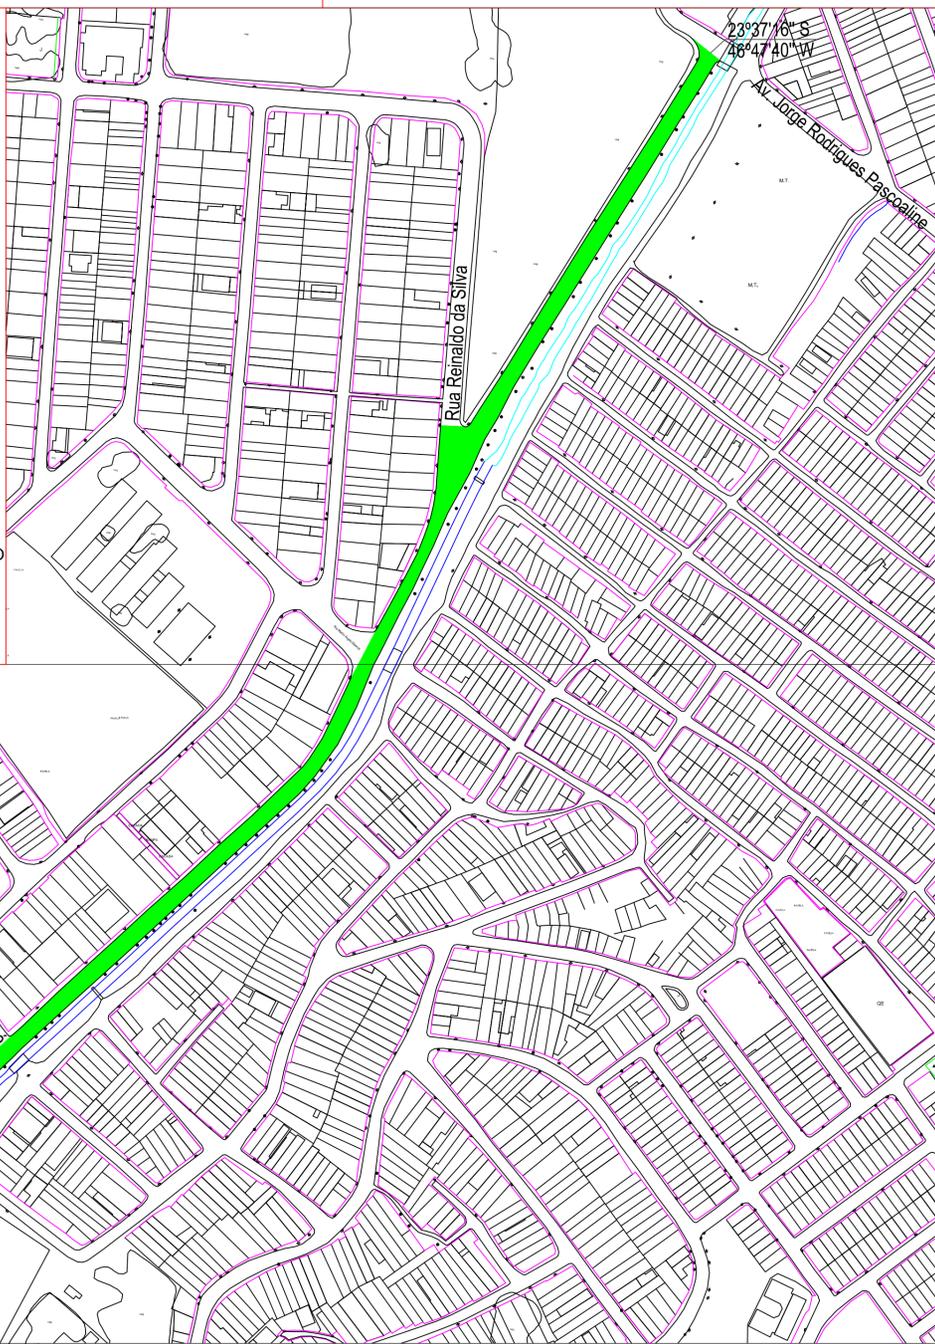

* A grelha deve ser de fabrica que respeita a NBR 10160, Classe C250
 ** O fiscal deve conferir e deve ser garantido as dimensões mínimas de 45x100 cm da grelha, sendo que a mesma não pode possuir superfície de escoamento inferior a 2250 cm², conforme fabricante
 *** No caso de superfície de escoamento inferior a 2250 cm², substituir a grelha por uma de maiores dimensões que pelo menos atinja o mínimo de 2250 cm² de superfície de escoamento

Escala: S/ Escala

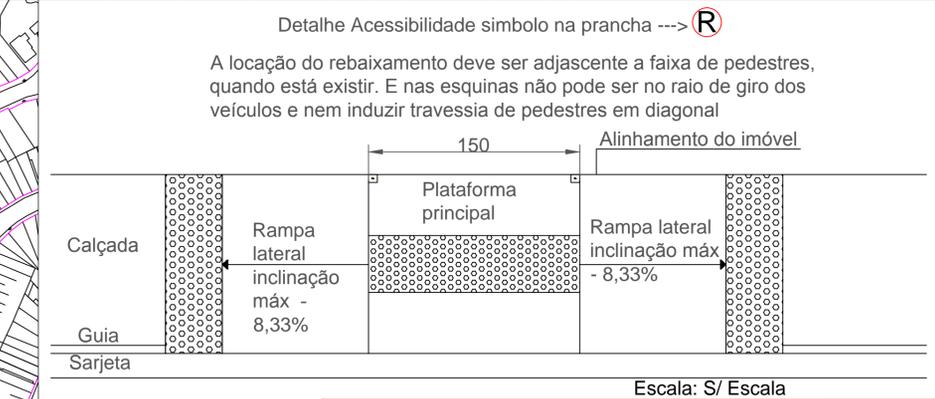

Observação: O pagamento do serviço de recapeamento do concreto asfáltico está condicionado a apresentação do LAUDO TÉCNICO DE CONTROLE TECNOLÓGICO DO MATERIAL ASFÁLTICO TIPO SMA, PRODUZIDO E APLICADO SEGUNDO CRITÉRIOS DA ESPECIFICAÇÃO TÉCNICA DER ET-DE-P00-031


PROCESSO ADMINISTRATIVO 15371/2024

RICARDO REZENDE GARCIA
 SECRETÁRIO MUNICIPAL
 SECRETARIA DE OBRAS, INFRAESTRUTURA E SERVIÇOS URBANOS

PREFEITURA DO MUNICÍPIO DE TABOÃO DA SERRA
 SECRETARIA DE OBRAS, INFRAESTRUTURA E SERVIÇOS URBANOS
 PROJETO BÁSICO - RECAPEAMENTO ASFÁLTICO

RECAPEAMENTO ASFÁLTICO E SERVIÇOS COMPLEMENTARES
 AVENIDA CID NELSON JORDANO, JARDIM SALETE, TABOÃO DA SERRA

DESENHO: LEVI BULHÕES ALVES DO NASCIMENTO	ESCALA: INDICADA
COORDENADOR: LEVI BULHÕES ALVES DO NASCIMENTO	DATA: DEZEMBRO/2023
Engenheiro civil CREA-SP nº 506897490	FOLHA Nº: 05/06

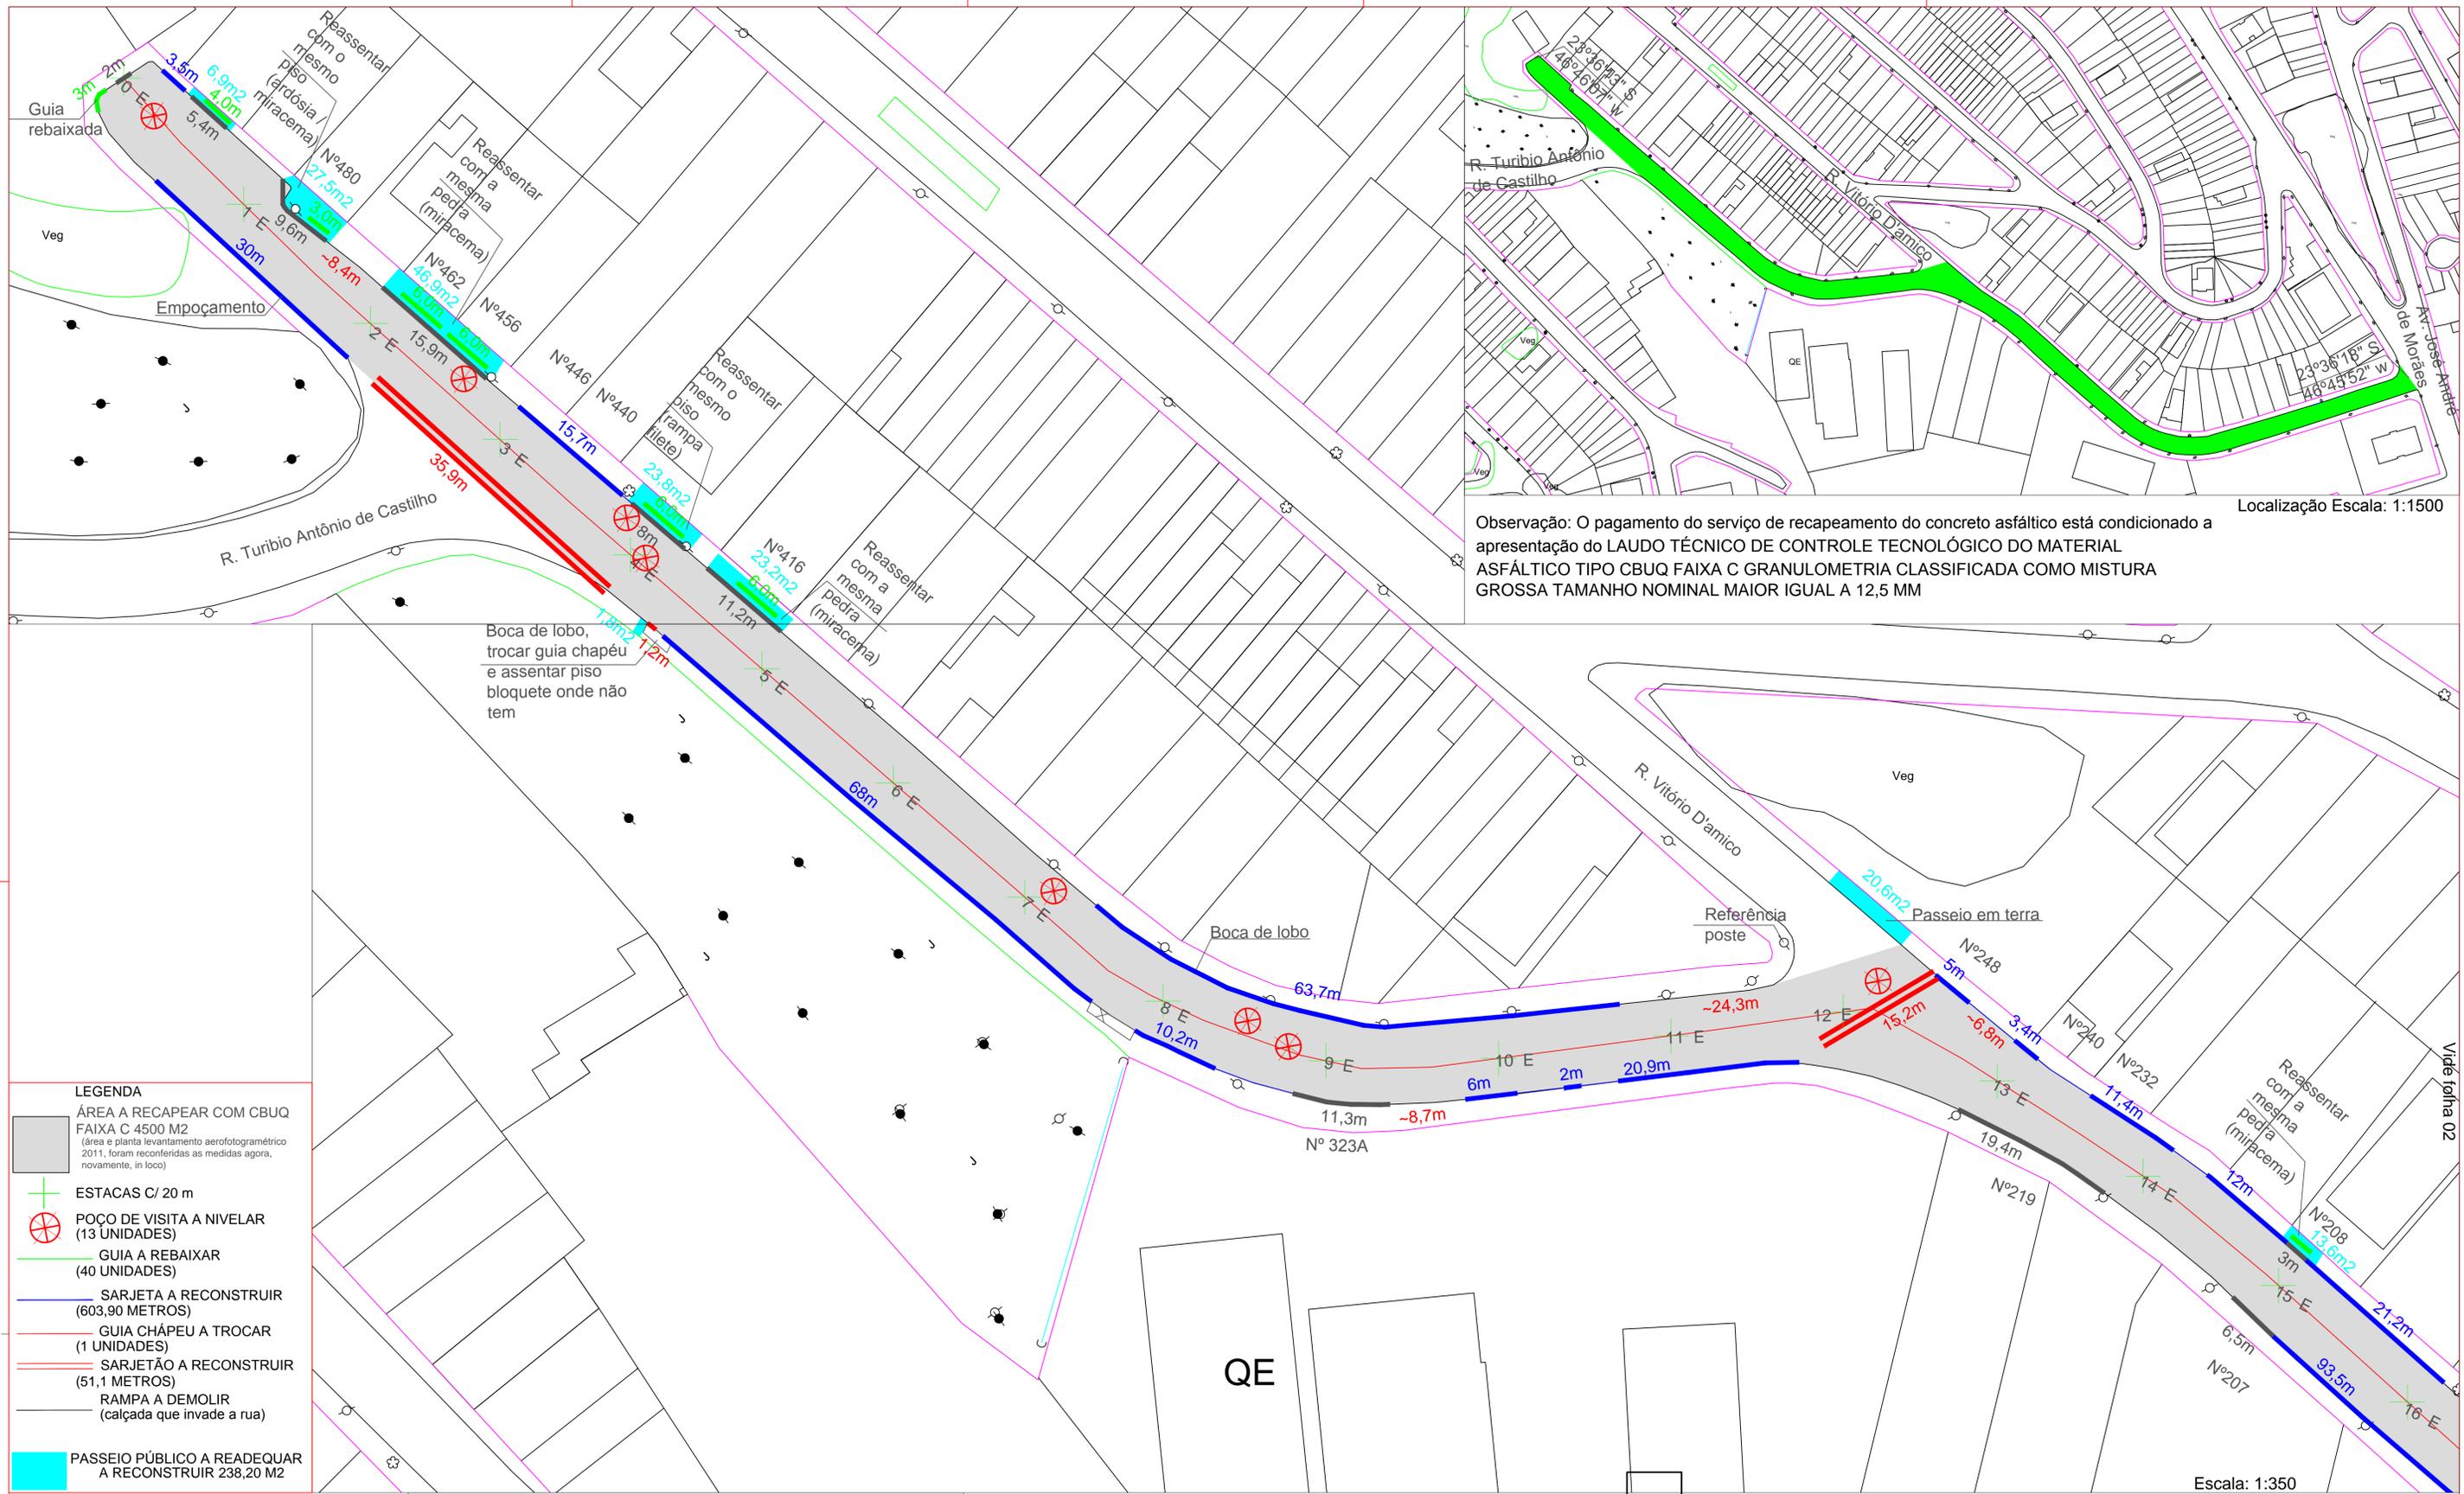


Observação: O pagamento do serviço de recapeamento do concreto asfáltico está condicionado a apresentação do LAUDO TÉCNICO DE CONTROLE TECNOLÓGICO DO MATERIAL ASFÁLTICO TIPO CBUQ FAIXA C GRANULOMETRIA CLASSIFICADA COMO MISTURA GROSSA TAMANHO NOMINAL MAIOR IGUAL A 12,5 MM

Localização Escala: 1:1500

- LEGENDA**
- ÁREA A RECAPEAR COM CBUQ FAIXA C 4500 M2 (área e planta levantamento aerofotogramétrico 2011, foram reconferidas as medidas agora, novamente, in loco)
 - ESTACAS C/ 20 m
 - POÇO DE VISITA A NIVELAR (13 UNIDADES)
 - GUIA A REBAIXAR (40 UNIDADES)
 - SARJETA A RECONSTRUIR (603,90 METROS)
 - GUIA CHÁPEU A TROCAR (1 UNIDADES)
 - SARJETÃO A RECONSTRUIR (51,1 METROS)
 - RAMPA A DEMOLIR (calçada que invade a rua)
 - PASSEIO PÚBLICO A READEQUAR A RECONSTRUIR 238,20 M2

A mistura asfáltica deve estar em temperatura de aplicação adequada, devendo a mesma ser conferida em campo

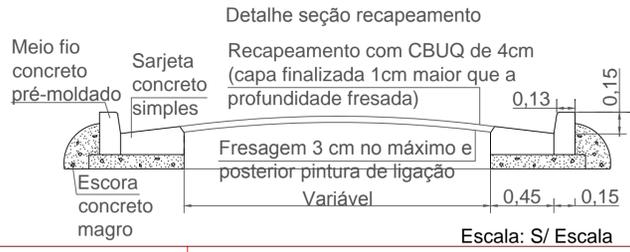

PROCESSO ADMINISTRATIVO 15371/2024

RICARDO REZENDE GARCIA
SECRETÁRIO MUNICIPAL
SECRETARIA DE OBRAS, INFRAESTRUTURA E SERVIÇOS URBANOS

PREFEITURA DO MUNICÍPIO DE TABOÃO DA SERRA
SECRETARIA DE OBRAS, INFRAESTRUTURA E SERVIÇOS URBANOS

PROJETO BÁSICO - RECAPEAMENTO ASFÁLTICO

RECAPEAMENTO ASFÁLTICO E SERVIÇOS COMPLEMENTARES


RUA MARIA MARI, JARDIM MONTE ALEGRE, TABOÃO DA SERRA

DESENHO: LEVI BULHÕES ALVES DO NASCIMENTO	ESCALA: INDICADA
COORDENADOR:	DATA: DEZEMBRO/2023
LEVI BULHÕES ALVES DO NASCIMENTO Engenheiro civil CREA-SP nº: 5068974090	FOLHA Nº: 01/02



Localização Escala: 1:1500

Observação: O pagamento do serviço de recapeamento do concreto asfáltico está condicionado a apresentação do LAUDO TÉCNICO DE CONTROLE TECNOLÓGICO DO MATERIAL ASFÁLTICO TIPO CBUQ FAIXA C GRANULOMETRIA CLASSIFICADA COMO MISTURA GROSSA TAMANHO NOMINAL MAIOR IGUAL A 12,5 MM

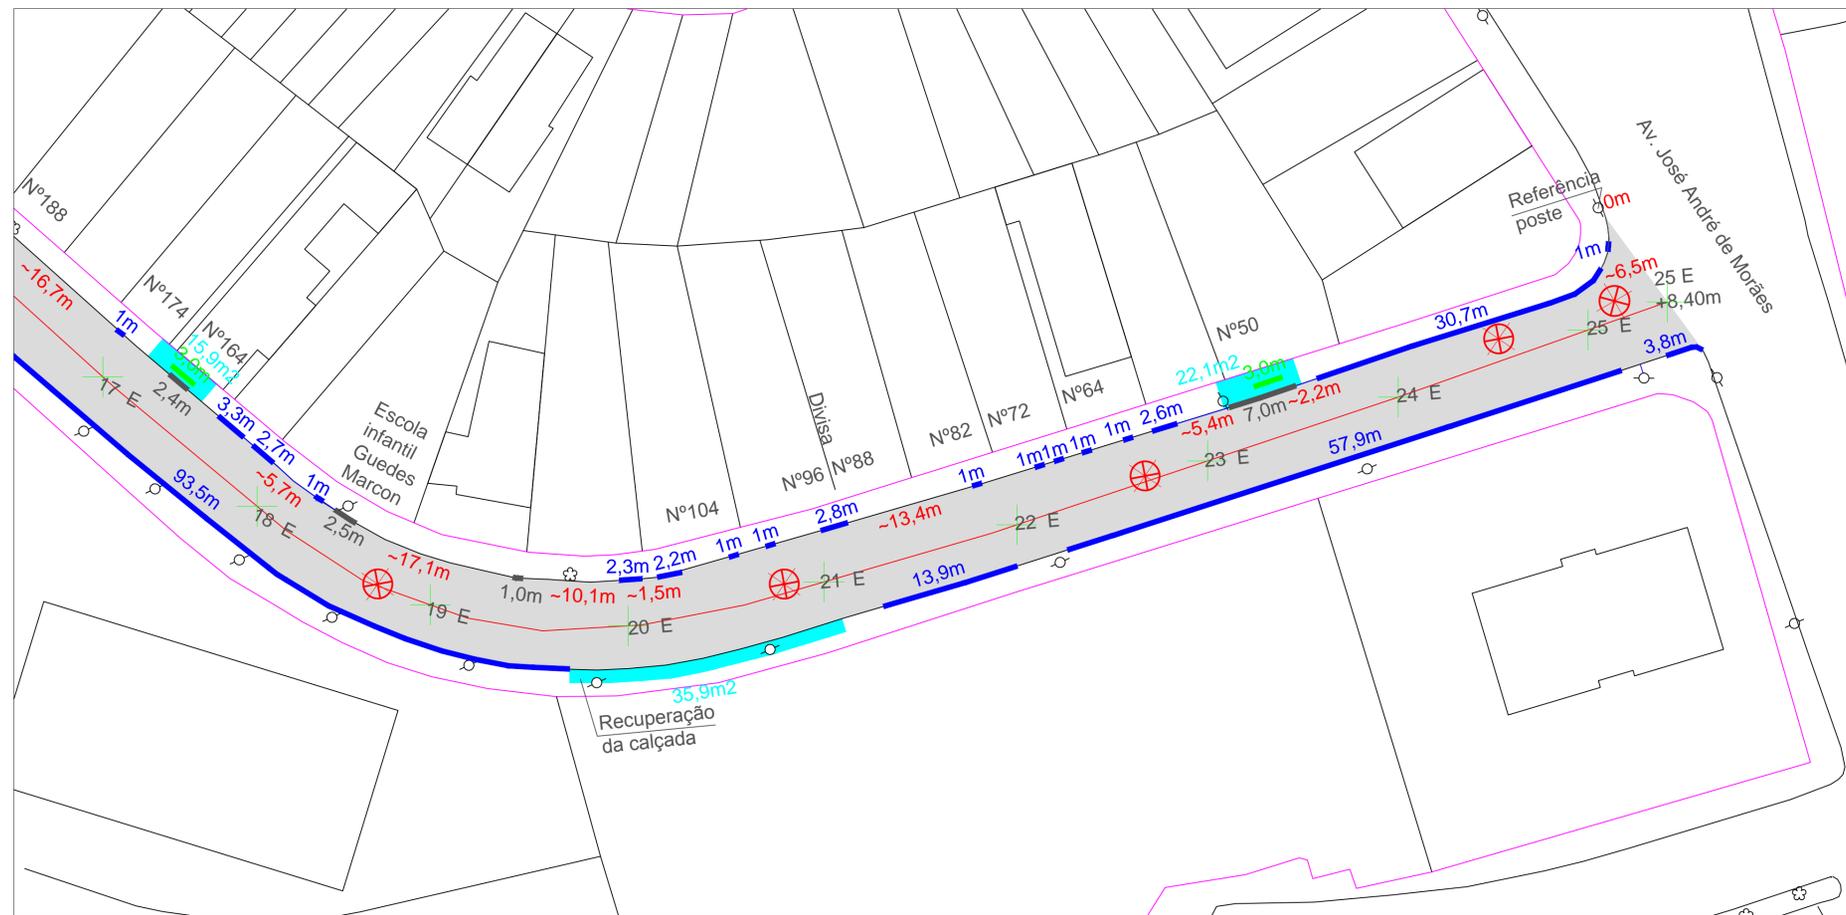

Escala: 1:350




- LEGENDA**
- ÁREA A RECAPEAR COM CBUQ FAIXA C 4500 M2 (área e planta levantamento aerofotogramétrico 2011, foram reconferidas as medidas agora, novamente, in loco)
 - ESTACAS C/ 20 m
 - POÇO DE VISITA A NIVELAR (13 UNIDADES)
 - GUIA A REBAIXAR (40 UNIDADES)
 - SARJETA A RECONSTRUIR (603,90 METROS)
 - GUIA CHÁPEU A TROCAR (1 UNIDADES)
 - SARJETÃO A RECONSTRUIR (51,1 METROS)
 - RAMPA A DEMOLIR (calçada que invade a rua)
 - PASSEIO PÚBLICO A READEQUAR A RECONSTRUIR 238,20 M2



PROCESSO ADMINISTRATIVO 15371/2024

RICARDO REZENDE GARCIA
SECRETÁRIO MUNICIPAL
SECRETARIA DE OBRAS, INFRAESTRUTURA E SERVIÇOS URBANOS

	PREFEITURA DO MUNICÍPIO DE TABOÃO DA SERRA SECRETARIA DE OBRAS, INFRAESTRUTURA E SERVIÇOS URBANOS	
	PROJETO BÁSICO - RECAPEAMENTO ASFÁLTICO	
RECAPEAMENTO ASFÁLTICO E SERVIÇOS COMPLEMENTARES		
RUA MARIA MARI, JARDIM MONTE ALEGRE, TABOÃO DA SERRA		
DESENHO: LEVI BULHÕES ALVES DO NASCIMENTO	ESCALA: INDICADA	DATA: DEZEMBRO/2023
COORDENADOR: LEVI BULHÕES ALVES DO NASCIMENTO Engenheiro civil CREA-SP nº: 506897490	FOLHA Nº: 02/02	

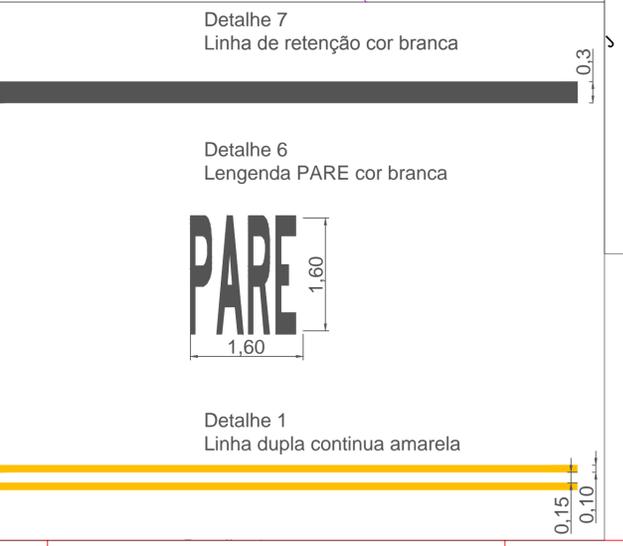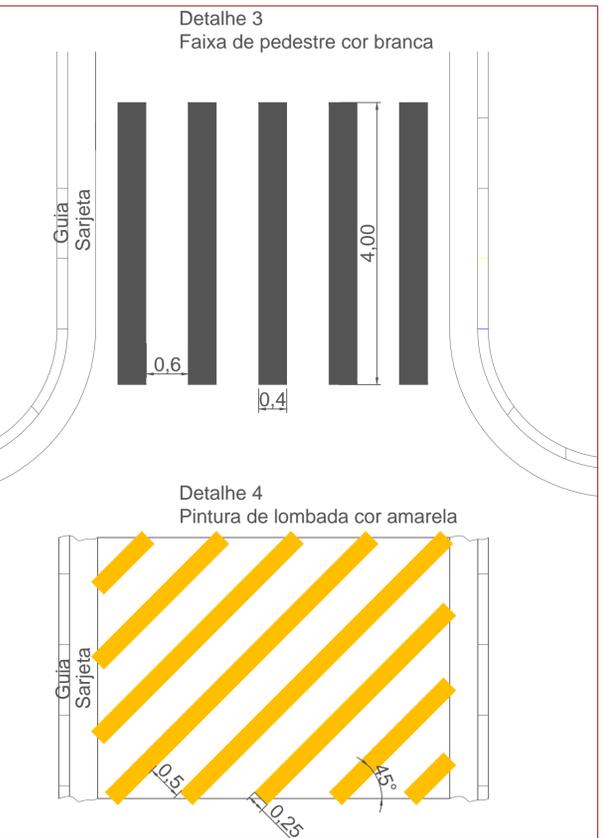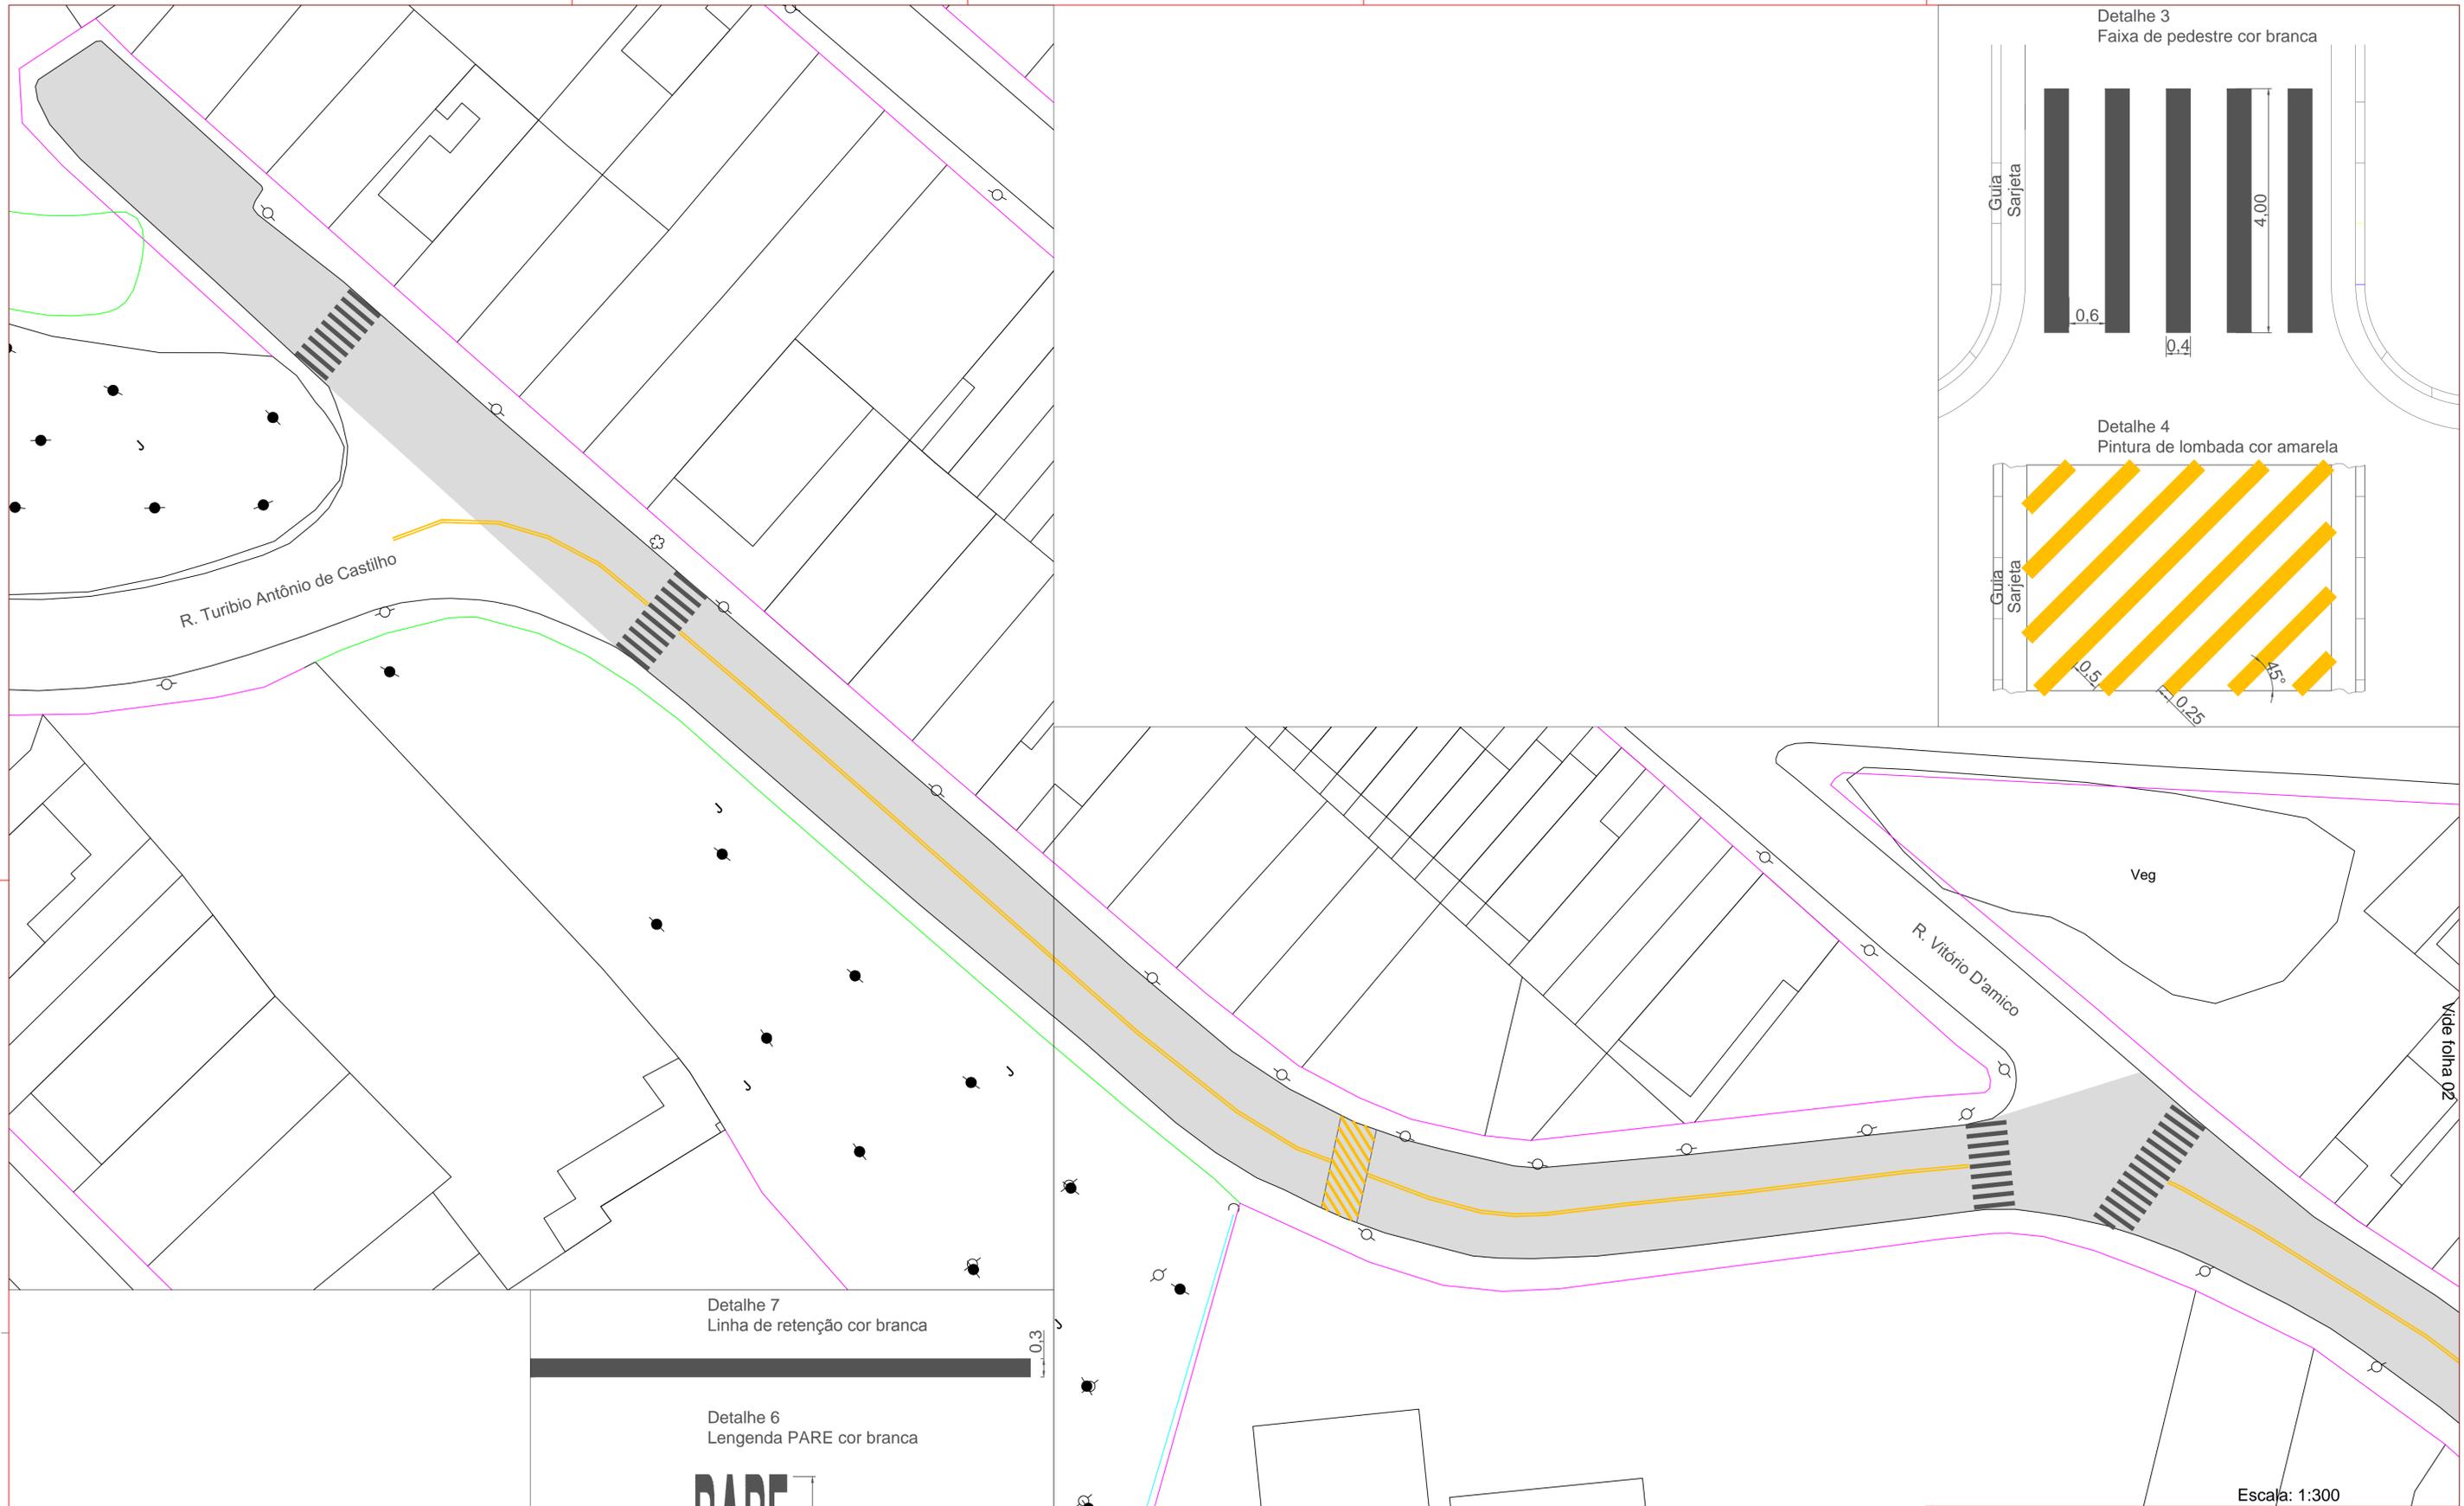


Escala: 1:300

PROCESSO ADMINISTRATIVO 15371/2024

RICARDO REZENDE GARCIA
SECRETÁRIO MUNICIPAL
SECRETARIA DE OBRAS, INFRAESTRUTURA E SERVIÇOS URBANOS


	PREFEITURA DO MUNICÍPIO DE TABOÃO DA SERRA SECRETARIA DE OBRAS, INFRAESTRUTURA E SERVIÇOS URBANOS	
	PROJETO BÁSICO - SINALIZAÇÃO ASFÁLTICA	
RECAPEAMENTO ASFÁLTICO E SERVIÇOS COMPLEMENTARES		
RUA MARIA MARI, JARDIM MONTE ALEGRE, TABOÃO DA SERRA		
DESENHO: LEVI BULHÕES ALVES DO NASCIMENTO	ESCALA: INDICADA	DATA: DEZEMBRO/2023
COORDENADOR: LEVI BULHÕES ALVES DO NASCIMENTO <small>Engenheiro civil CREA-SP nº 5068974090</small>	FOLHA Nº: 01/02	

Vide folha 02

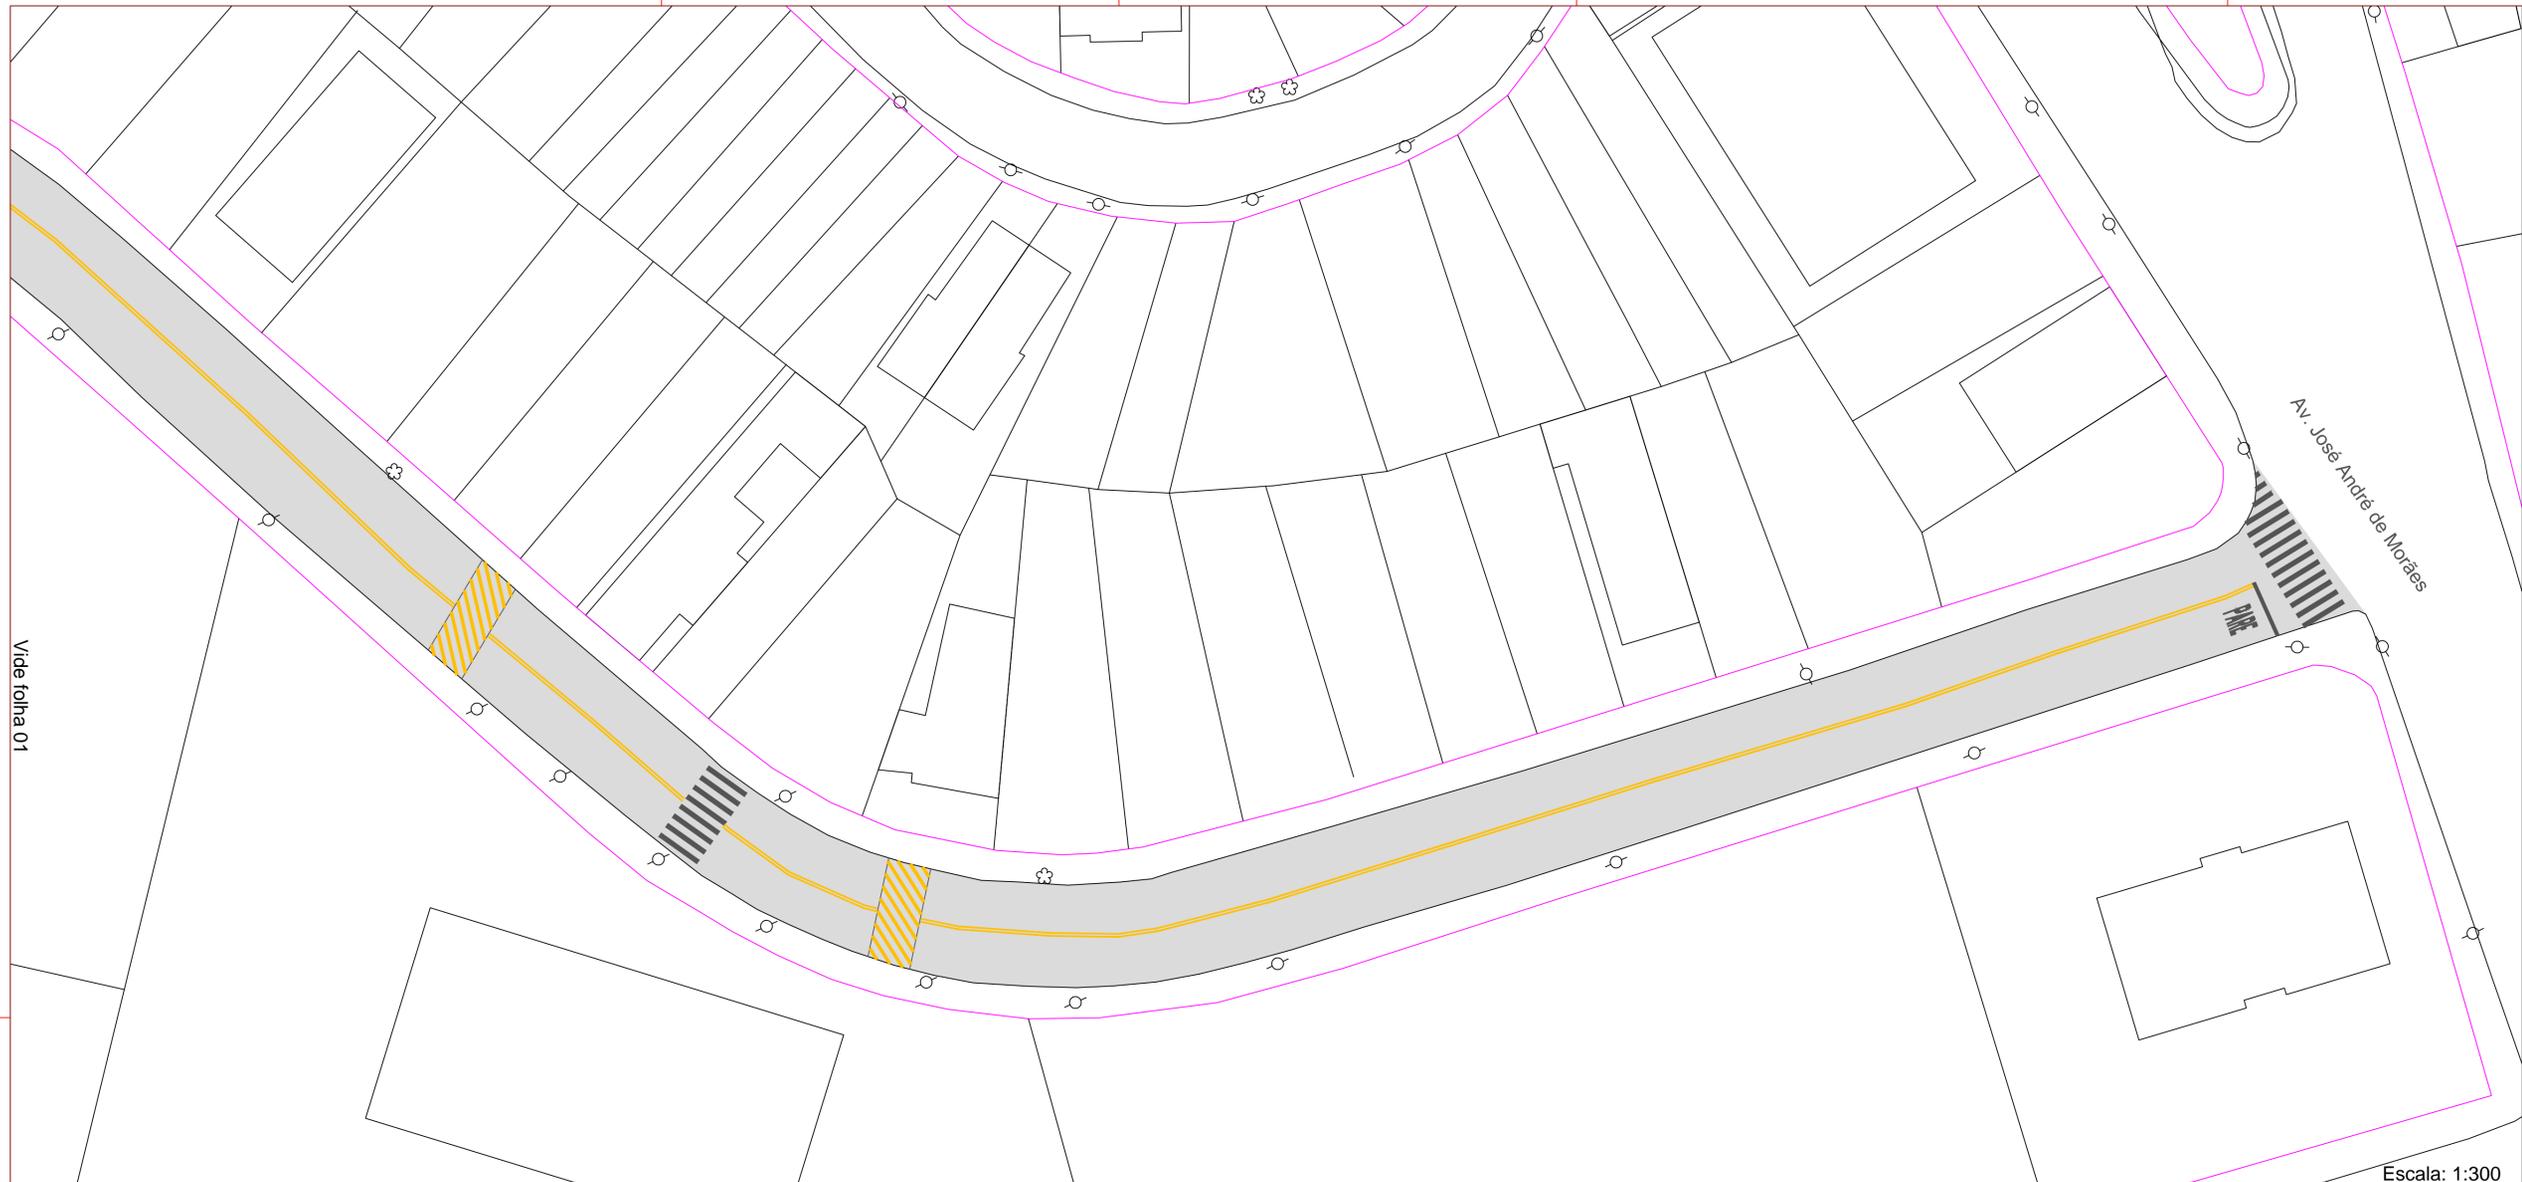


Escala: 1:300


Detalhe 3
Faixa de pedestre cor branca

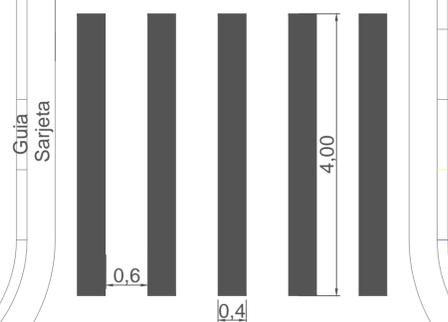

Detalhe 4
Pintura de lombada cor amarela

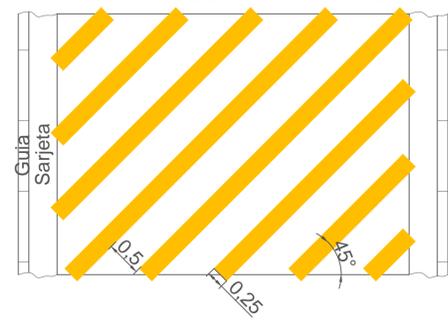

Detalhe 7
Linha de retenção cor branca

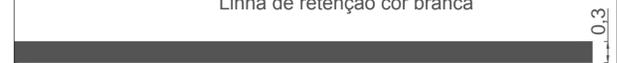

Detalhe 6
Lengenda PARE cor branca



Detalhe 1
Linha dupla continua amarela



PROCESSO ADMINISTRATIVO15371/2024

RICARDO REZENDE GARCIA
SECRETÁRIO MUNICIPAL
SECRETARIA DE OBRAS, INFRAESTRUTURA E SERVIÇOS URBANOS



PREFEITURA DO MUNICÍPIO DE TABOÃO DA SERRA
SECRETARIA DE OBRAS, INFRAESTRUTURA E SERVIÇOS URBANOS


PROJETO BÁSICO - SINALIZAÇÃO ASFÁLTICA

RECAPEAMENTO ASFÁLTICO E SERVIÇOS COMPLEMENTARES


RUA MARIA MARI, JARDIM MONTE ALEGRE, TABOÃO DA SERRA

DESENHO:	INDICADA
LEVI BULHÕES ALVES DO NASCIMENTO	
COORDENADOR:	DATA:
LEVI BULHÕES ALVES DO NASCIMENTO	DEZEMBRO/2023
FOLHA Nº:	
Engenheiro civil CREA-SP nº:5068974090	02/02

Vide folha 02

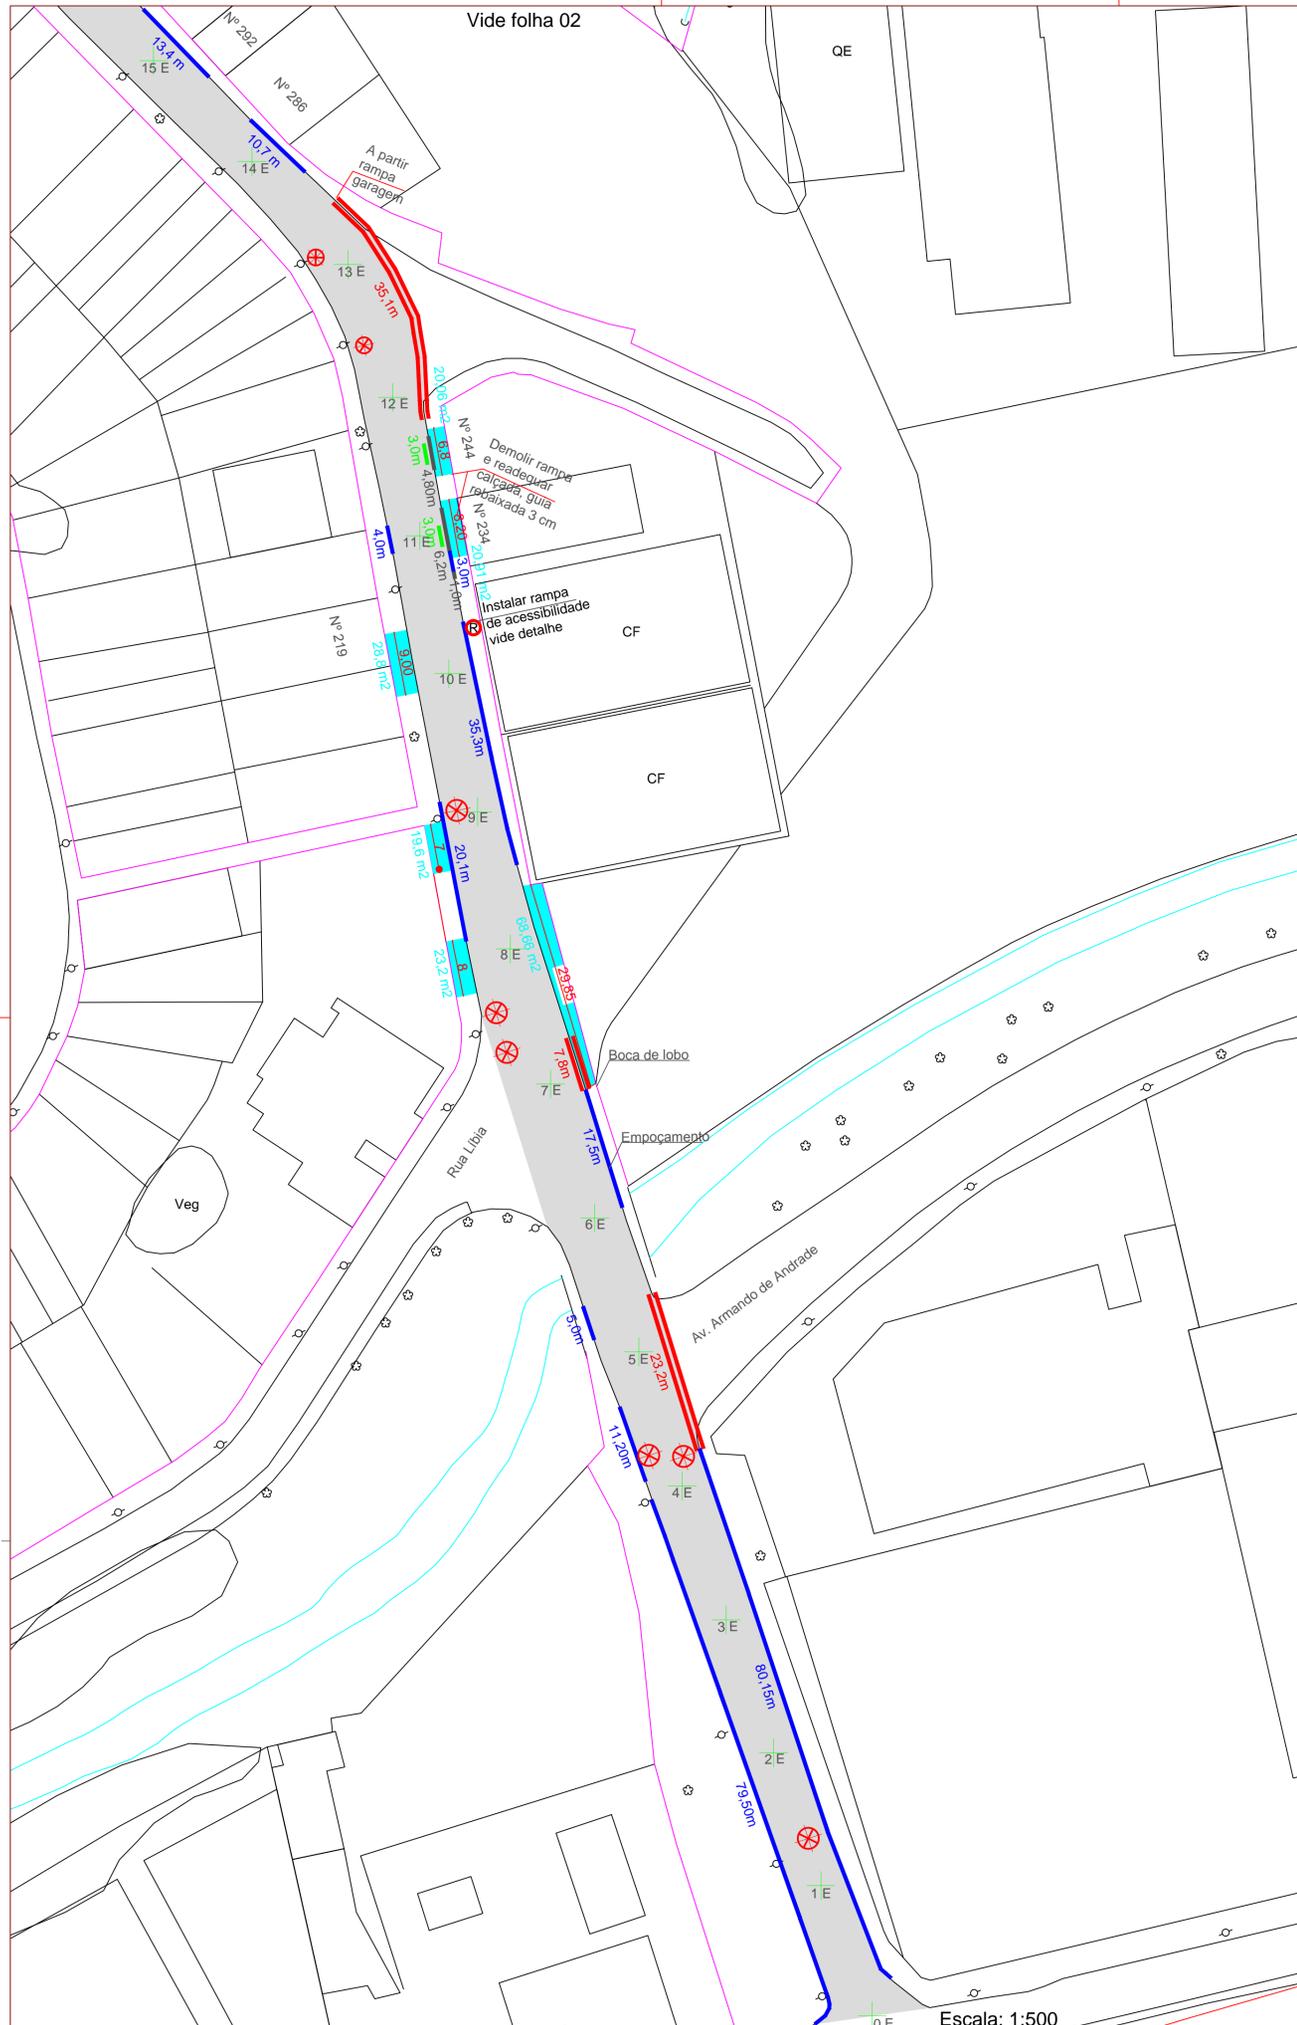



Escala: 1:500

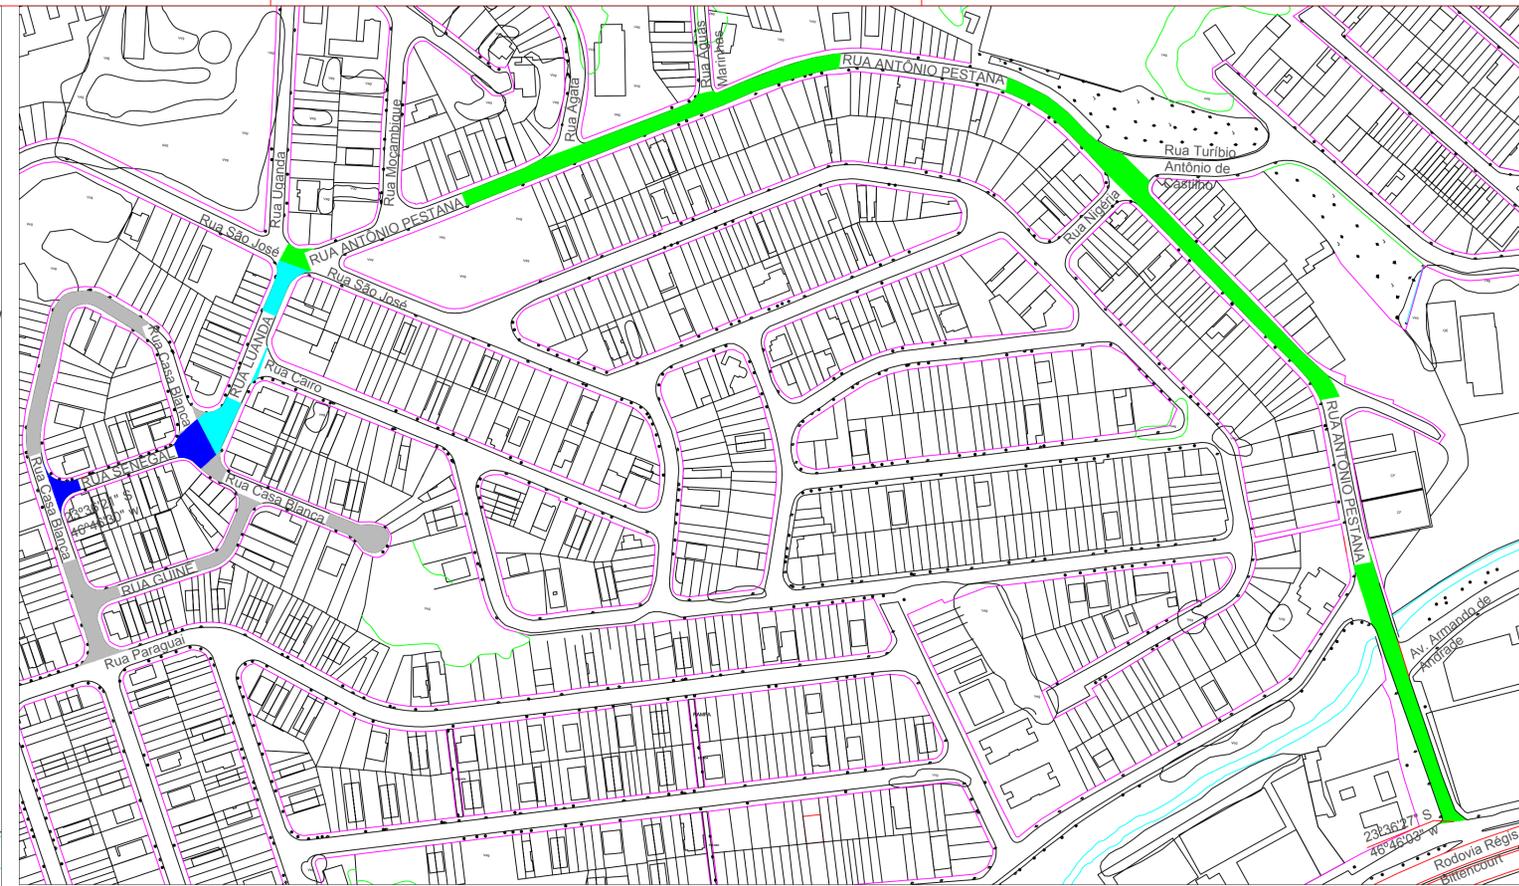

Localização Escala: 1:2000

Observação: O pagamento do serviço de recapeamento do concreto asfáltico está condicionado a apresentação do LAUDO TÉCNICO DE CONTROLE TECNOLÓGICO DO MATERIAL ASFÁLTICO TIPO CBUQ FAIXA C GRANULOMETRIA CLASSIFICADA COMO MISTURA GROSSA TAMANHO NOMINAL MAIOR IGUAL A 12,5 MM

- LEGENDA**
- ÁREA A RECAPEAR COM ESPESSURA FINAL DE 4 CM DE CBUQ 13621,95 M2 (área e planta levantamento aerofotogramétrico 2011, foram reconferidas as medidas agora, novamente, in loco)
 - ESTACAS C/ 20 m
 - POÇO DE VISITA A NIVELAR (38 UNIDADES)
 - GUIA A REBAIXAR E TROCAR (7 UNIDADES)
 - SARJETA A RECONSTRUIR (512,25 METROS)
 - SARJETÃO A RECONSTRUIR (143,60 METROS)
 - RAMPA A DEMOLIR (calçada que invade a rua)
 - PASSEIO PÚBLICO A READEQUAR E RECONSTRUIR 272,08 M2

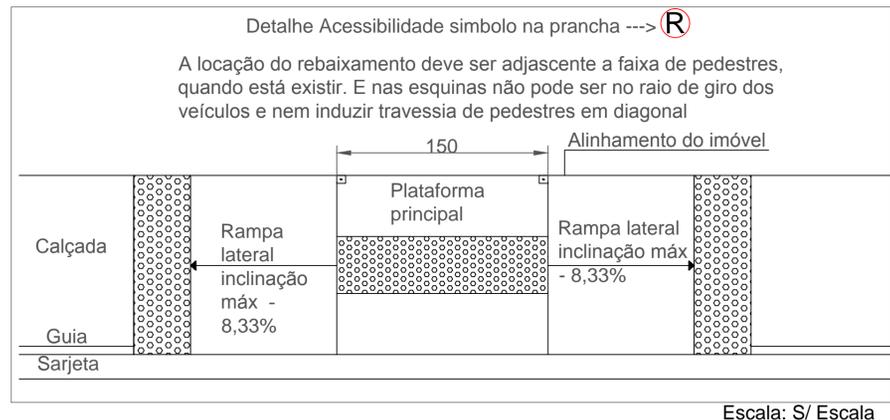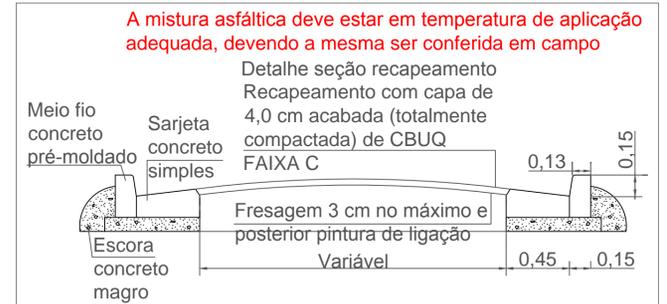




PROCESSO ADMINISTRATIVO 15371/2024

RICARDO REZENDE GARCIA
SECRETÁRIO MUNICIPAL
SECRETARIA DE OBRAS, INFRAESTRUTURA E SERVIÇOS URBANOS

PREFEITURA DO MUNICÍPIO DE TABOÃO DA SERRA
SECRETARIA DE OBRAS, INFRAESTRUTURA E SERVIÇOS URBANOS
PROJETO BÁSICO - RECAPEAMENTO ASFÁLTICO

RECAPEAMENTO ASFÁLTICO E SERVIÇOS COMPLEMENTARES
RUAS ANTÔNIO PESTANA, LUANDA, SENEGAL, CASABLANCA E GUINÉ, PARQUE MONTE ALEGRE, TABOÃO DA SERRA

DESENHO: LEVI BULHÕES ALVES DO NASCIMENTO	ESCALA: INDICADA
COORDENADOR:	DATA: DEZEMBRO/2023
LEVI BULHÕES ALVES DO NASCIMENTO Engenheiro civil CREA-SP nº 506897490	FOLHA Nº: 01/03

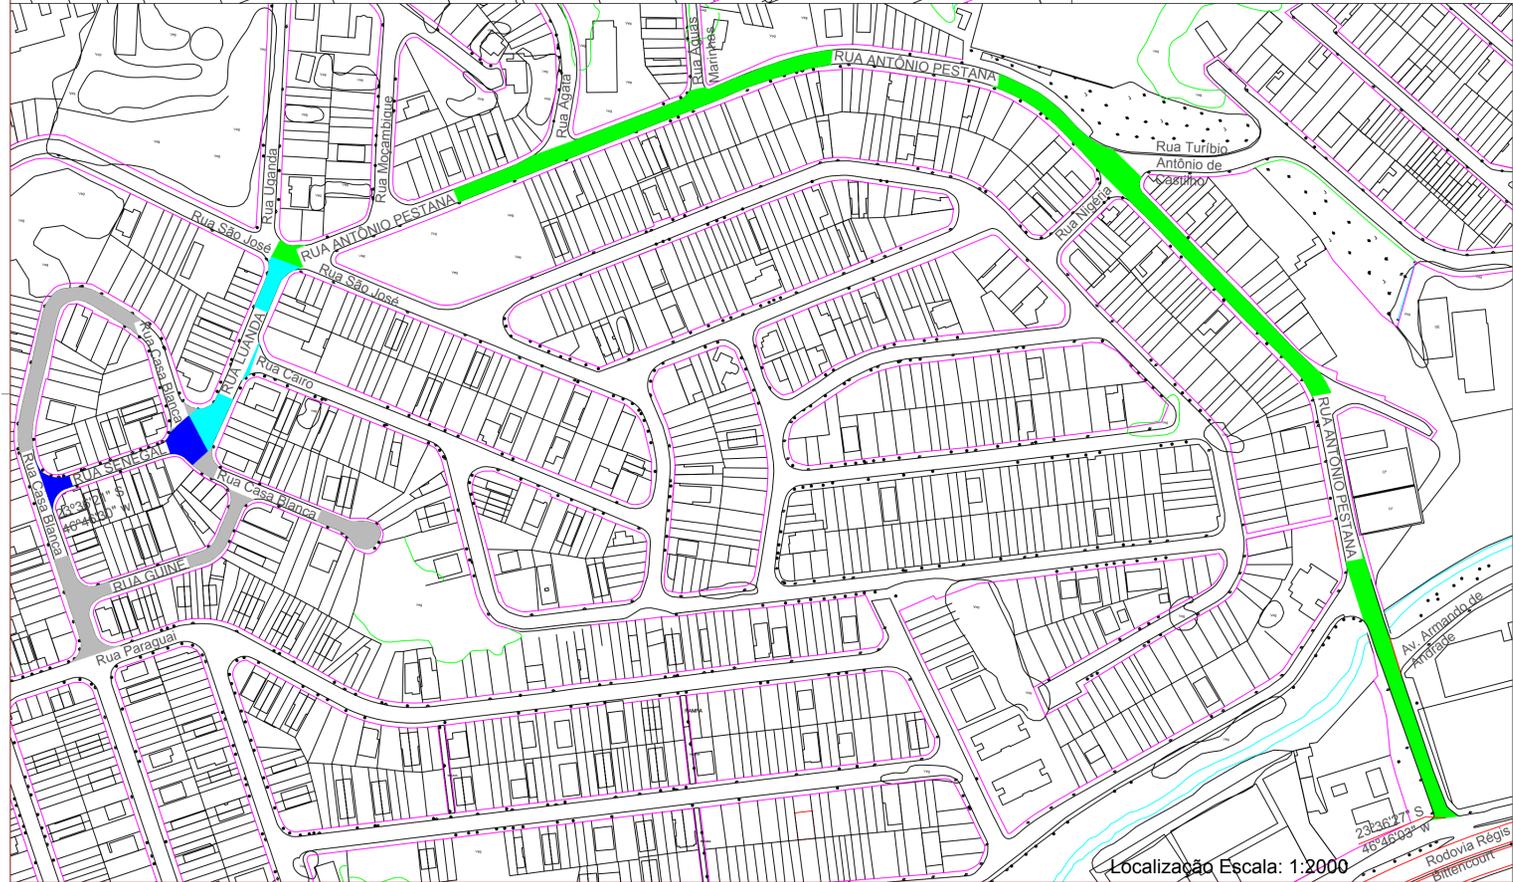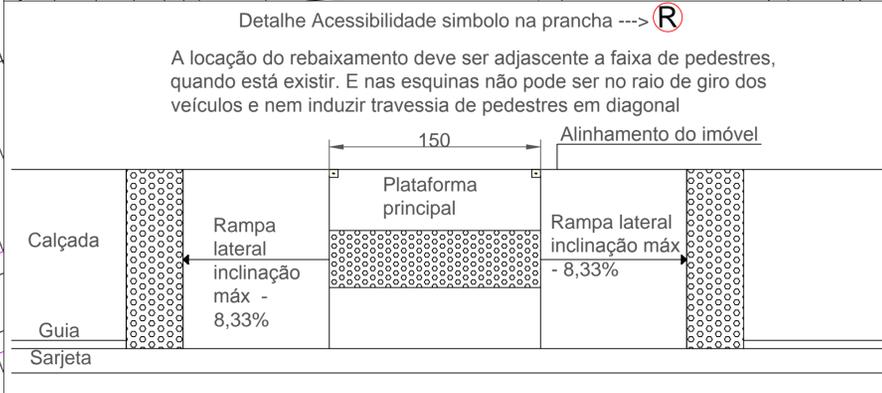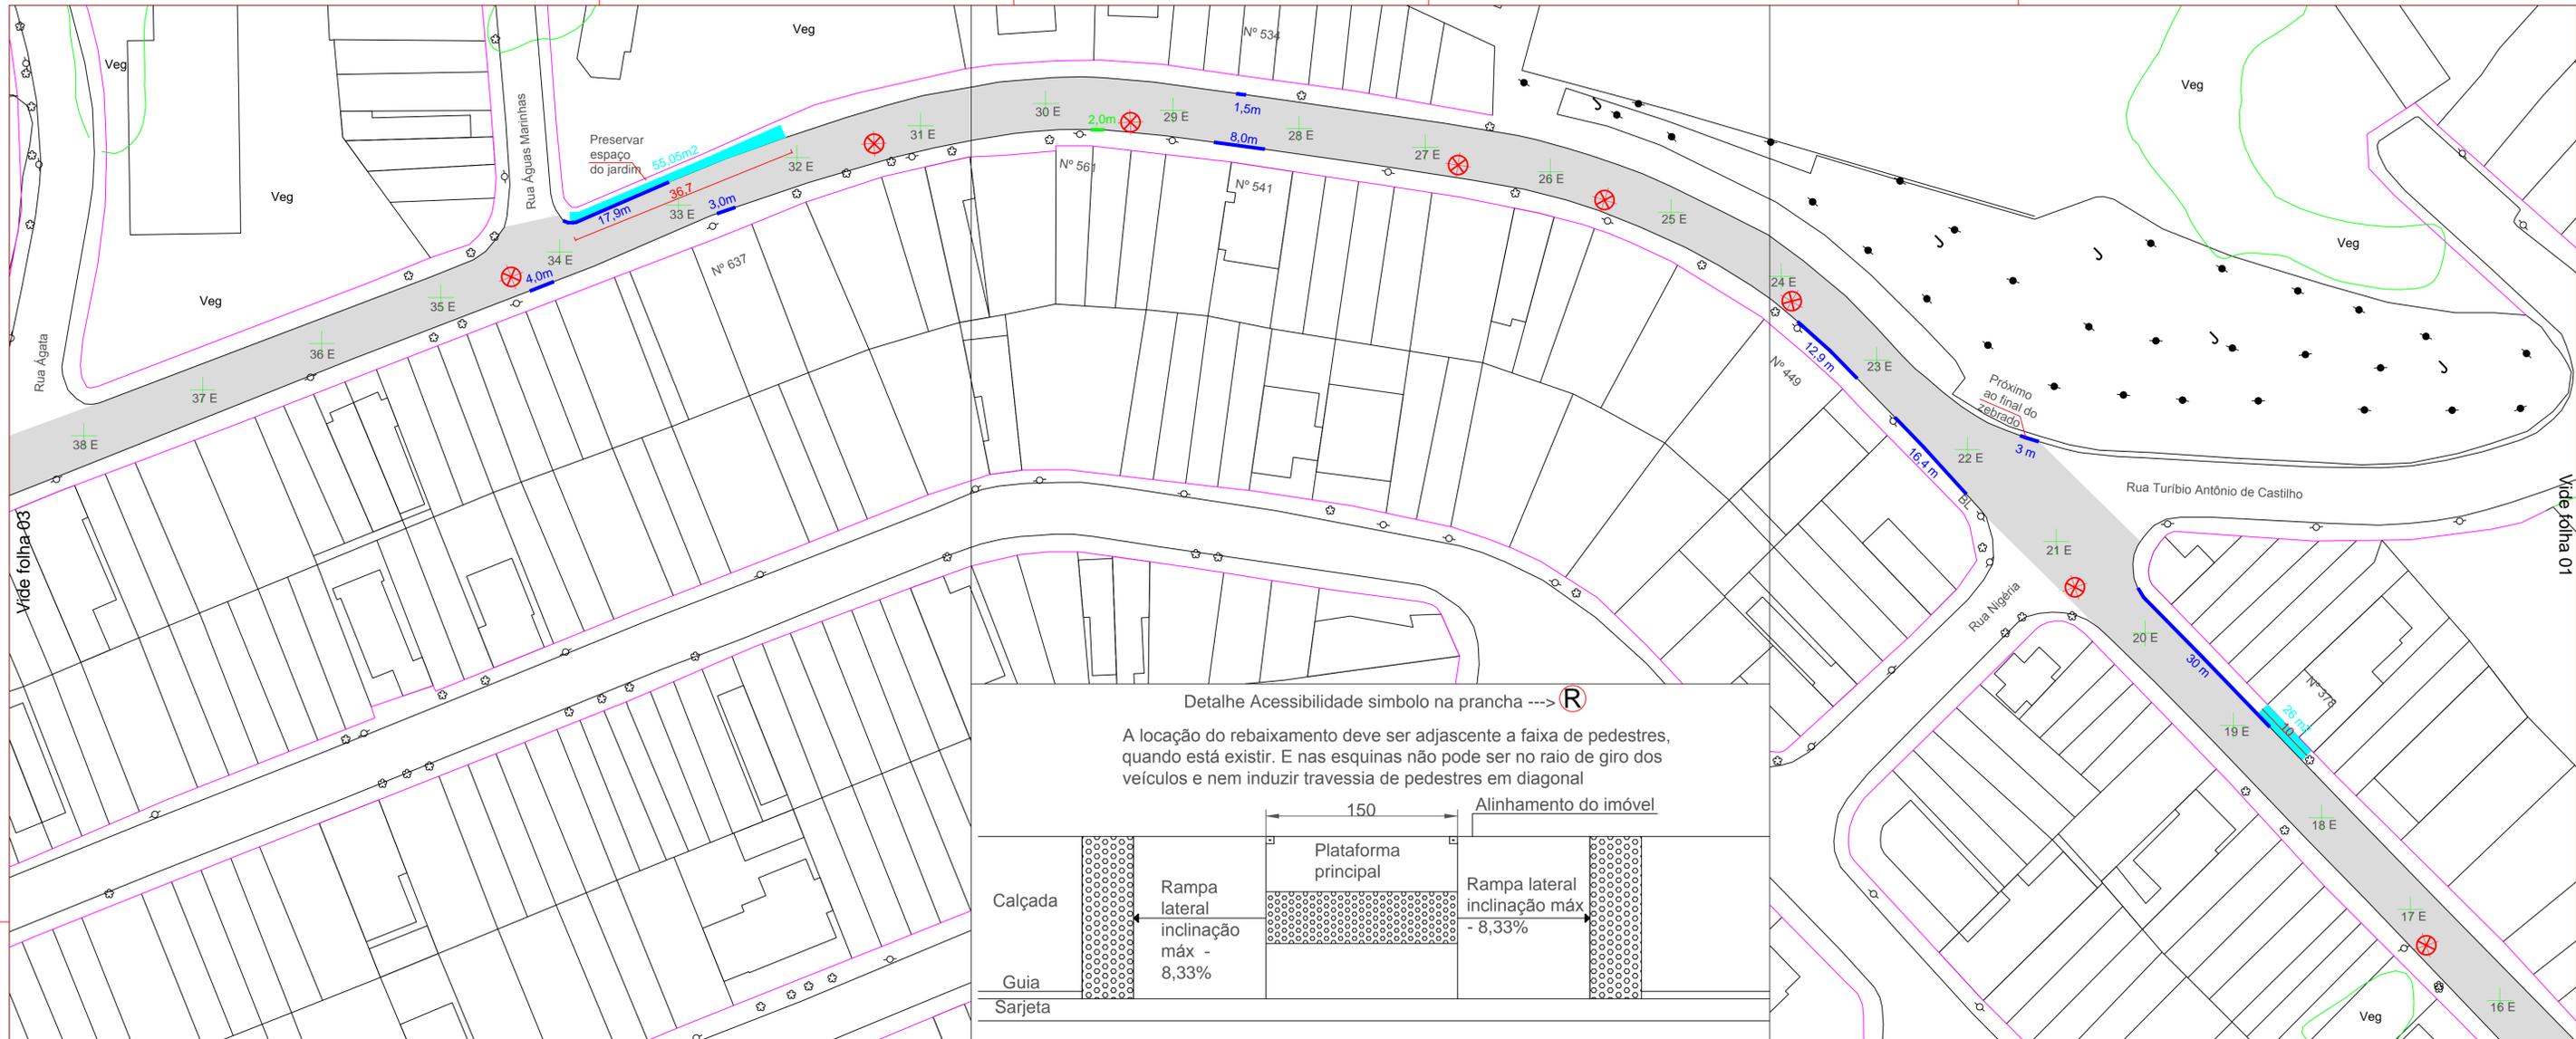

Observação: O pagamento do serviço de recapeamento do concreto asfáltico está condicionado a apresentação do LAUDO TÉCNICO DE CONTROLE TECNOLÓGICO DO MATERIAL ASFÁLTICO TIPO CBUQ FAIXA C GRANULOMETRIA CLASSIFICADA COMO MISTURA GROSSA TAMANHO NOMINAL MAIOR IGUAL A 12,5 MM



- LEGENDA**
- ÁREA A RECAPEAR COM ESPESSURA FINAL DE 4 CM DE CBUQ 13621,95 M2 (área e planta levantamento aerofotogramétrico 2011, foram conferidas as medidas agora, novamente, in loco)
 - ESTACAS C/ 20 m
 - POÇO DE VISITA A NIVELAR (38 UNIDADES)
 - GUIA A REBAIXAR E TROCAR (7 UNIDADES)
 - SARJETA A RECONSTRUIR (512,25 METROS)
 - SARJETA A RECONSTRUIR (143,60 METROS)
 - RAMPA A DEMOLIR (calçada que invade a rua)
 - PASSEIO PÚBLICO A READEQUAR E RECONSTRUIR 272,08 M2

PROCESSO ADMINISTRATIVO 15371/2024

RICARDO REZENDE GARCIA
SECRETÁRIO MUNICIPAL
SECRETARIA DE OBRAS, INFRAESTRUTURA E SERVIÇOS URBANOS

PREFEITURA DO MUNICÍPIO DE TABOÃO DA SERRA
SECRETARIA DE OBRAS, INFRAESTRUTURA E SERVIÇOS URBANOS

PROJETO BÁSICO - RECAPEAMENTO ASFÁLTICO


RECAPEAMENTO ASFÁLTICO E SERVIÇOS COMPLEMENTARES

RUAS ANTÔNIO PESTANA, LUANDA, SENEGAL, CASABLANCA E GUINÉ, PARQUE MONTE ALEGRE, TABOÃO DA SERRA-SP

DESENHO: LEVI BULHÕES ALVES DO NASCIMENTO	ESCALA: INDICADA
COORDENADOR: LEVI BULHÕES ALVES DO NASCIMENTO Engenheiro civil CREA-SP nº: 5068974/90	DATA: DEZEMBRO/2023
	FOLHA Nº: 02/03


Detalhe Acessibilidade símbolo na prancha ---> **R**

A locação do rebaixamento deve ser adjacente a faixa de pedestres, quando está existir. E nas esquinas não pode ser no raio de giro dos veículos e nem induzir travessia de pedestres em diagonal

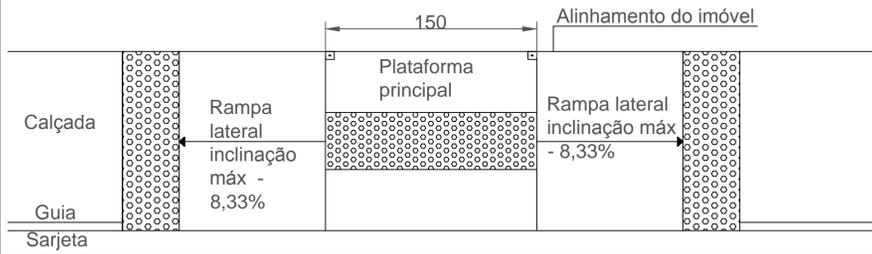


Escala: S/ Escala

A mistura asfáltica deve estar em temperatura de aplicação adequada, devendo a mesma ser conferida em campo

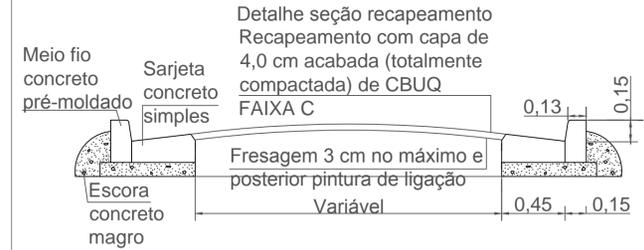

Escala: S/ Escala

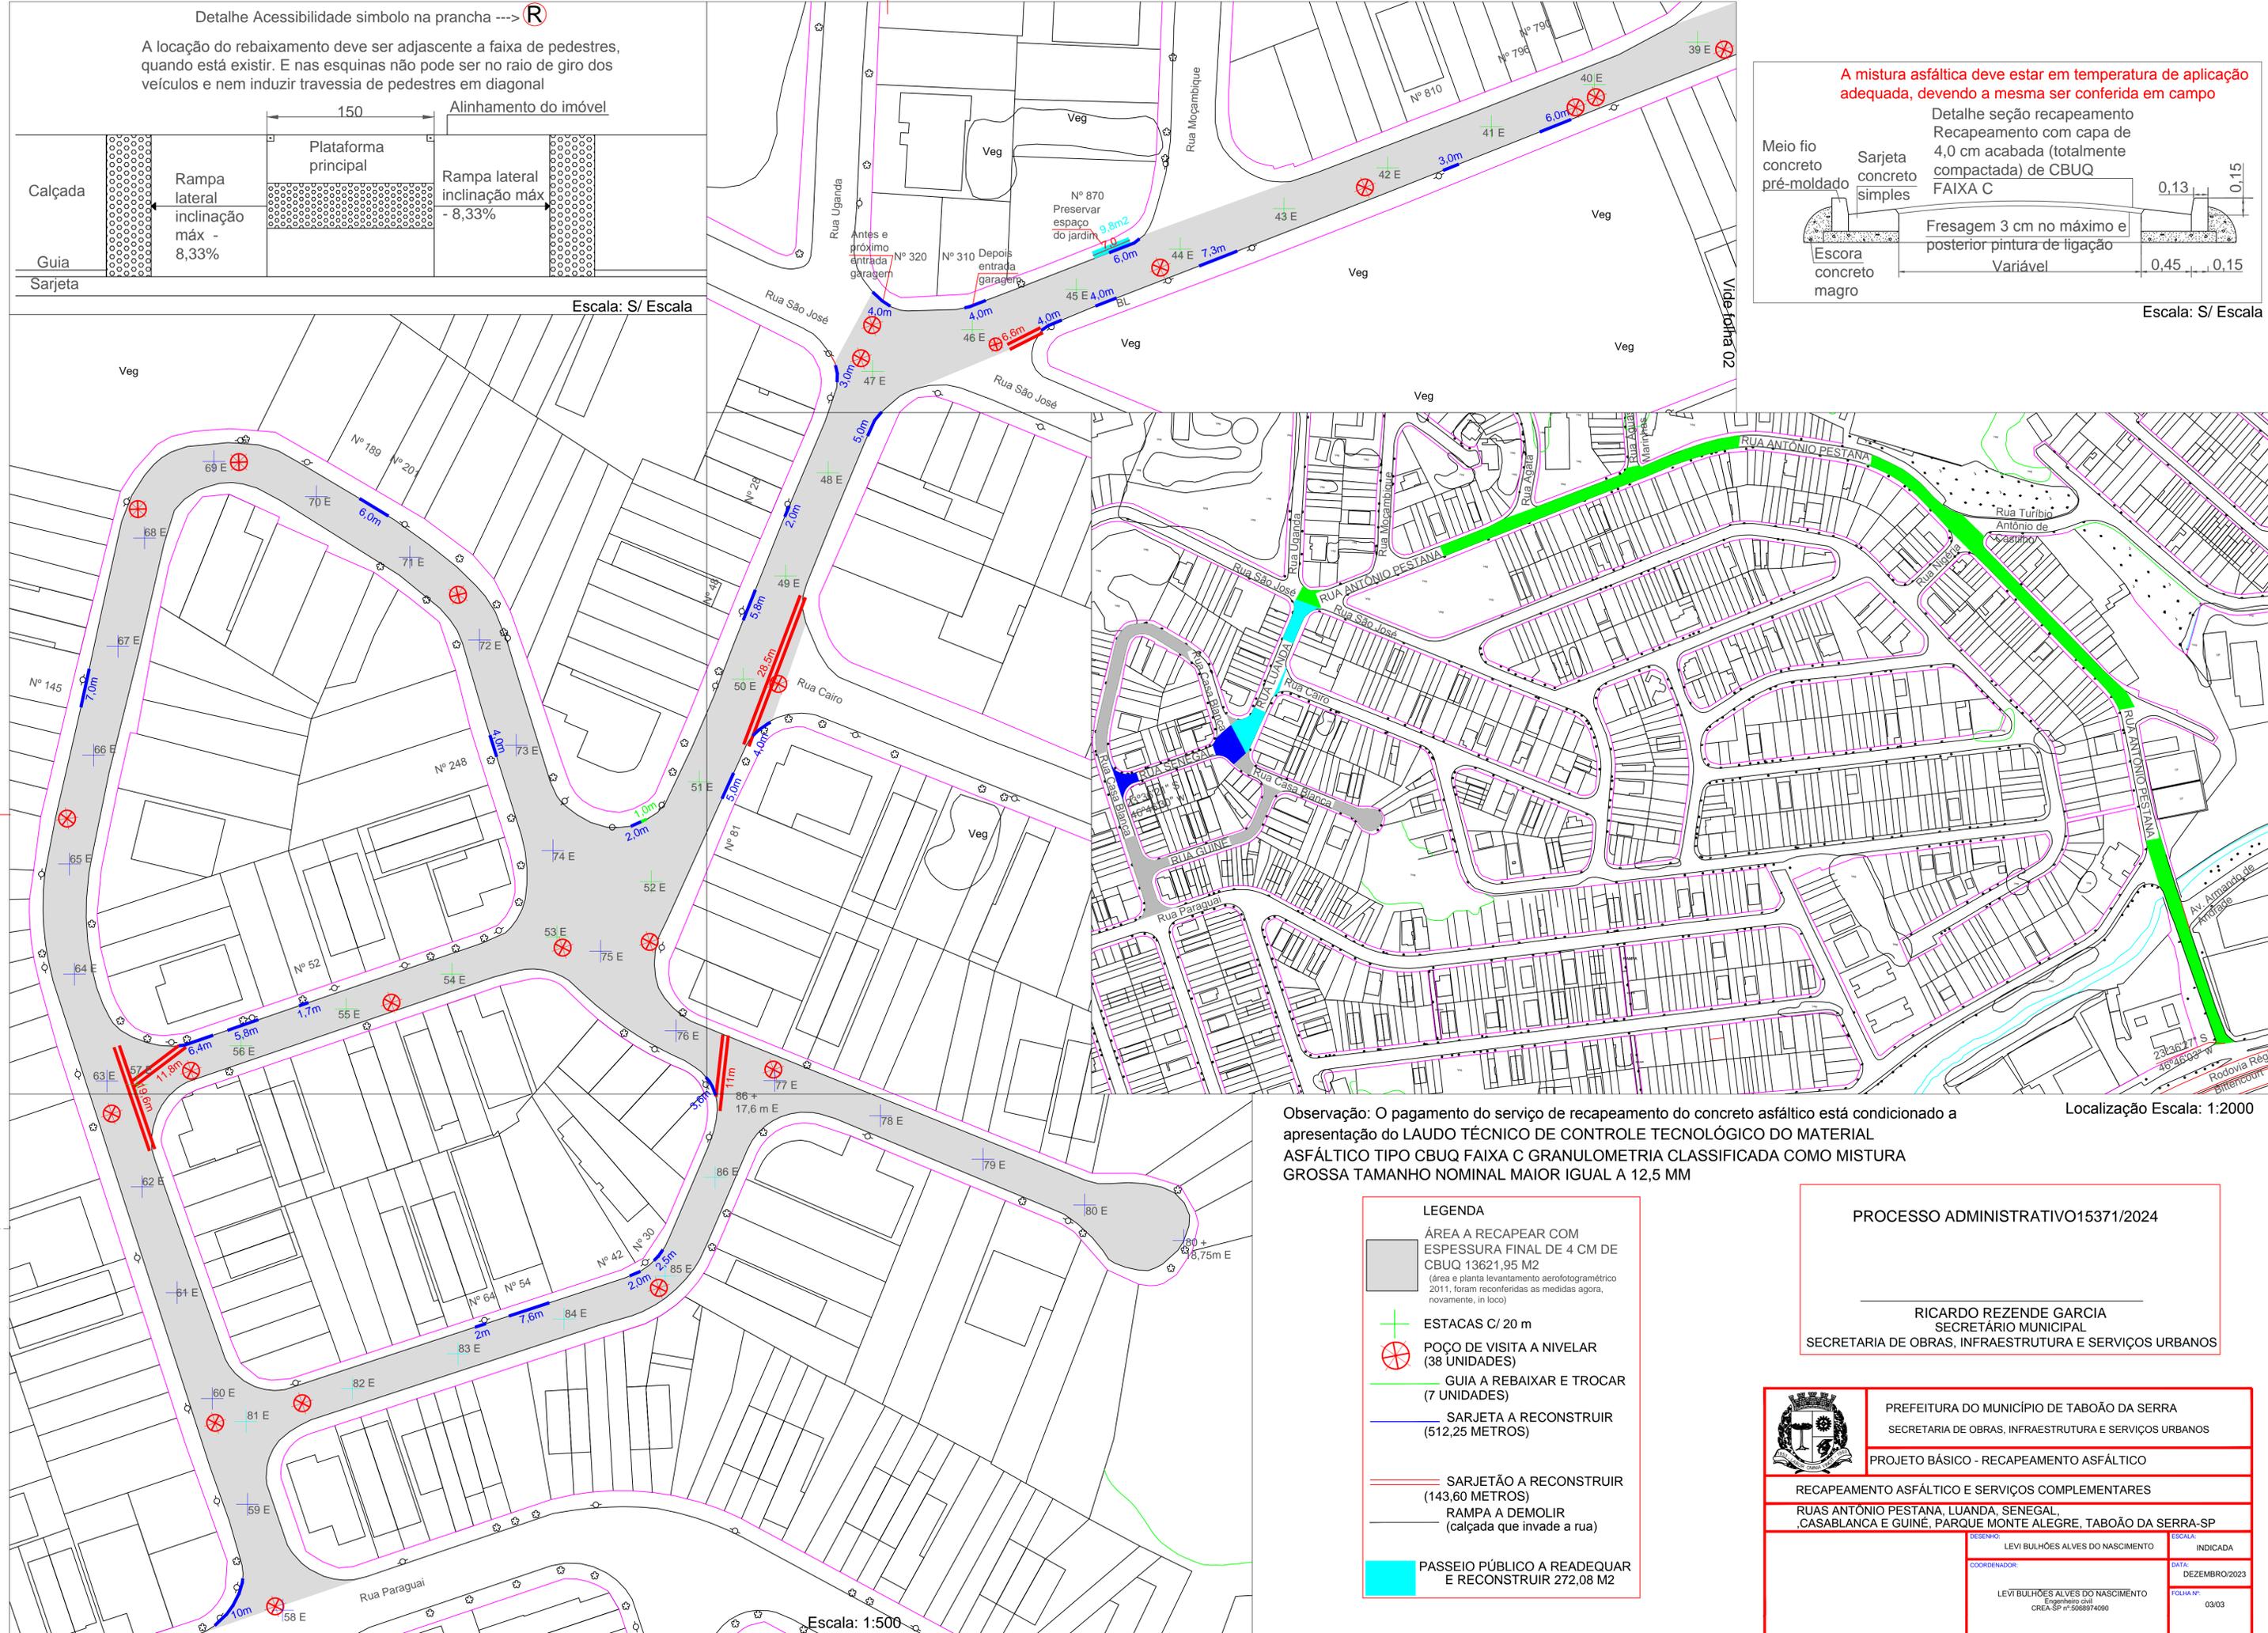

Observação: O pagamento do serviço de recapeamento do concreto asfáltico está condicionado a apresentação do LAUDO TÉCNICO DE CONTROLE TECNOLÓGICO DO MATERIAL ASFÁLTICO TIPO CBUQ FAIXA C GRANULOMETRIA CLASSIFICADA COMO MISTURA GROSSA TAMANHO NOMINAL MAIOR IGUAL A 12,5 MM

Localização Escala: 1:2000


- LEGENDA**
- ÁREA A RECAPEAR COM ESPESSURA FINAL DE 4 CM DE CBUQ 13621,95 M2 (área e planta levantamento aerofotogramétrico 2011, foram reconferidas as medidas agora, novamente, in loco)
 - ESTACAS C/ 20 m
 - POÇO DE VISITA A NIVELAR (38 UNIDADES)
 - GUIA A REBAIXAR E TROCAR (7 UNIDADES)
 - SARJETA A RECONSTRUIR (512,25 METROS)
 - SARJETÃO A RECONSTRUIR (143,60 METROS)
 - RAMPA A DEMOLIR (calçada que invade a rua)
 - PASSEIO PÚBLICO A READEQUAR E RECONSTRUIR 272,08 M2

PROCESSO ADMINISTRATIVO 15371/2024

RICARDO REZENDE GARCIA
SECRETÁRIO MUNICIPAL
SECRETARIA DE OBRAS, INFRAESTRUTURA E SERVIÇOS URBANOS

 <p>PREFEITURA DO MUNICÍPIO DE TABOÃO DA SERRA SECRETARIA DE OBRAS, INFRAESTRUTURA E SERVIÇOS URBANOS</p>	
<p>PROJETO BÁSICO - RECAPEAMENTO ASFÁLTICO</p>	
<p>RECAPEAMENTO ASFÁLTICO E SERVIÇOS COMPLEMENTARES</p>	
<p>RUAS ANTONIO PESTANA, LUANDA, SENEGAL, CASABLANCA E GUINÉ, PARQUE MONTE ALEGRE, TABOÃO DA SERRA-SP</p>	
<p>DESENHO: LEVI BULHÕES ALVES DO NASCIMENTO</p> <p>COORDENADOR: LEVI BULHÕES ALVES DO NASCIMENTO Engenheiro civil CREA-SP nº: 5068974090</p>	<p>INDICADA</p> <p>DATA: DEZEMBRO/2023</p> <p>FOLHA Nº: 03/03</p>


Escala: 1:500

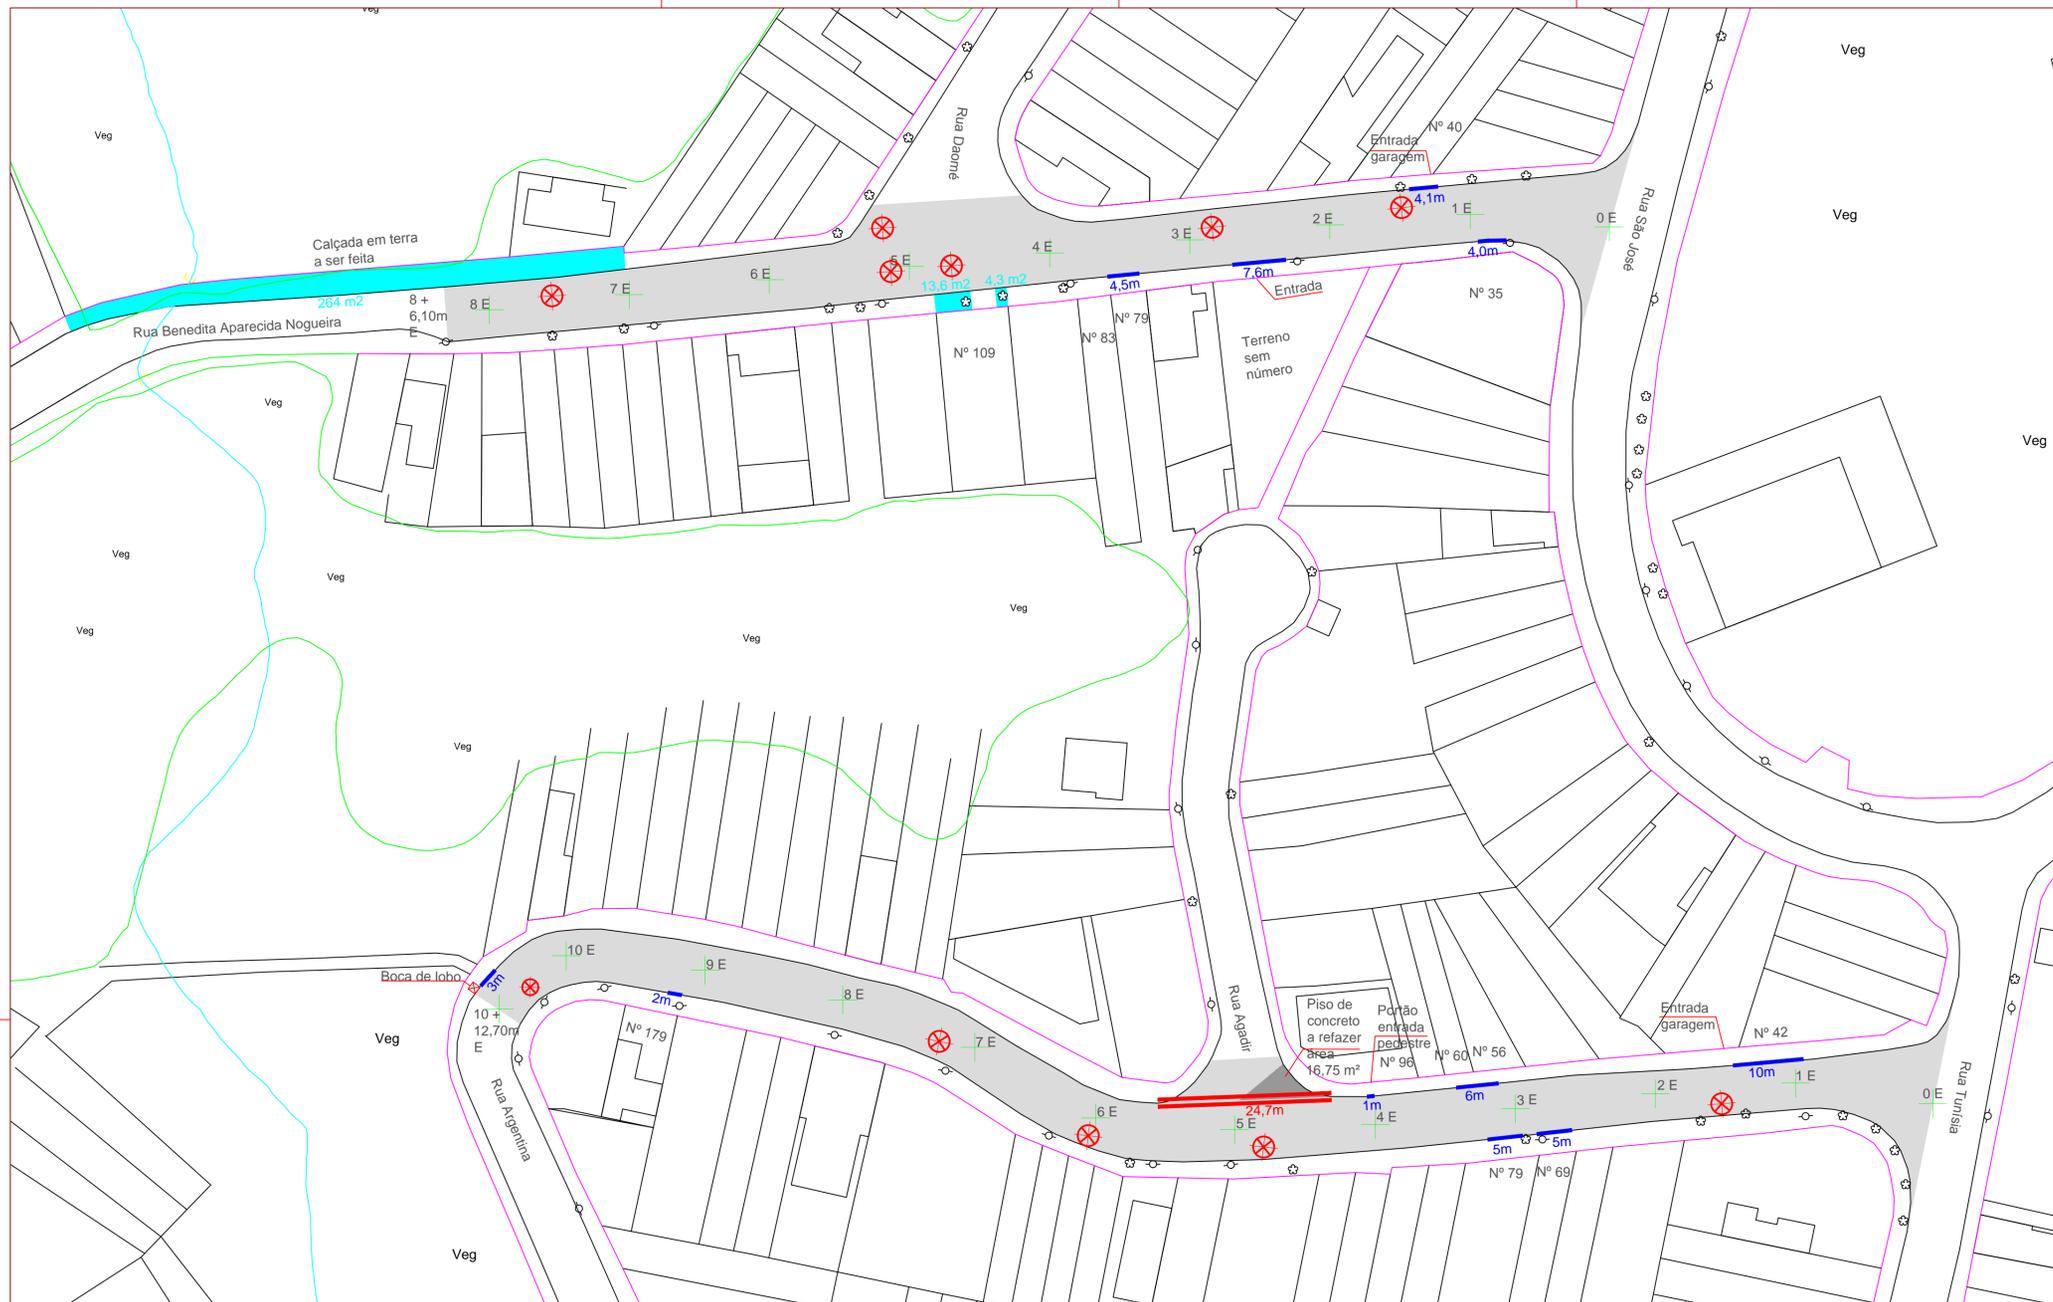

Escala: 1:500

LEGENDA


- ÁREA A RECAPEAR COM ESPESSURA FINAL DE 4 CM DE CBUQ 3135 M2 (área e planta levantamento aerofotogramétrico 2011, foram reconferidas as medidas agora, novamente, in loco)
- ESTACAS C/ 20 m
- POÇO DE VISITA A NIVELAR (11 UNIDADES)
- GUIA A REBAIXAR E TROCAR (0,00 UNIDADES)
- SARJETA A RECONSTRUIR (52,20 METROS)
- SARJETÃO A RECONSTRUIR (24,70 METROS)
- RAMPA A DEMOLIR (calçada que invade a rua)
- PASSEIO PÚBLICO A READEQUAR E RECONSTRUIR 281,90 M2

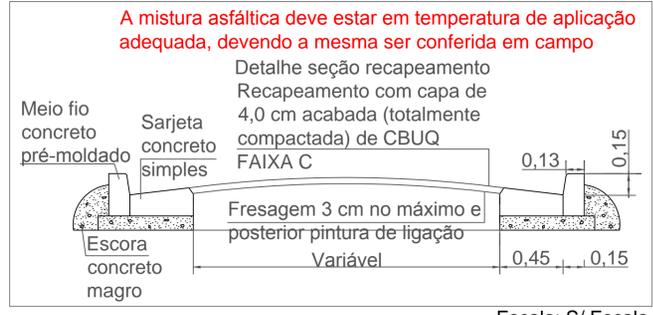

Observação: O pagamento do serviço de recapeamento do concreto asfáltico está condicionado a apresentação do LAUDO TÉCNICO DE CONTROLE TECNOLÓGICO DO MATERIAL ASFÁLTICO TIPO CBUQ FAIXA C GRANULOMETRIA CLASSIFICADA COMO MISTURA GROSSA TAMANHO NOMINAL MAIOR IGUAL A 12,5 MM

PROCESSO ADMINISTRATIVO 15371/2024

RICARDO REZENDE GARCIA
SECRETÁRIO MUNICIPAL
SECRETARIA DE OBRAS, INFRAESTRUTURA E SERVIÇOS URBANOS

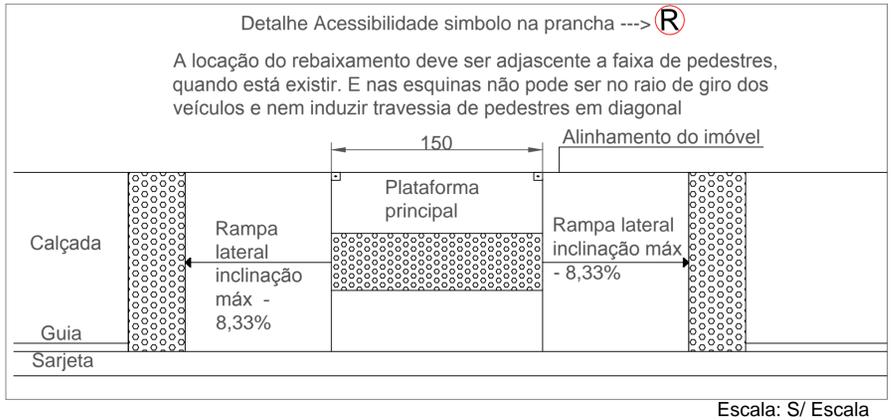










PREFEITURA DO MUNICÍPIO DE TABOÃO DA SERRA
SECRETARIA DE OBRAS, INFRAESTRUTURA E SERVIÇOS URBANOS

PROJETO BÁSICO - RECAPEAMENTO ASFÁLTICO

RECAPEAMENTO ASFÁLTICO E SERVIÇOS COMPLEMENTARES

RUAS MADAGASCAR E ÁFRICA PARQUE MONTE ALEGRE, TABOÃO DA SERRA

DESENHO:	LEVI BULHÕES ALVES DO NASCIMENTO	ESCALA:	INDICADA
COORDENADOR:		DATA:	JANEIRO/2023
	LEVI BULHÕES ALVES DO NASCIMENTO Engenheiro civil CREA-SP nº:5068974090	FOLHA Nº:	01/01

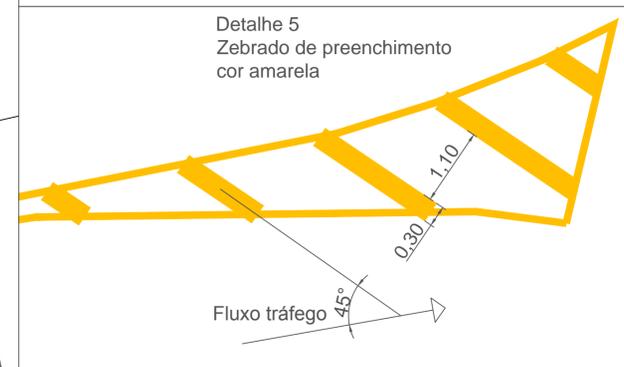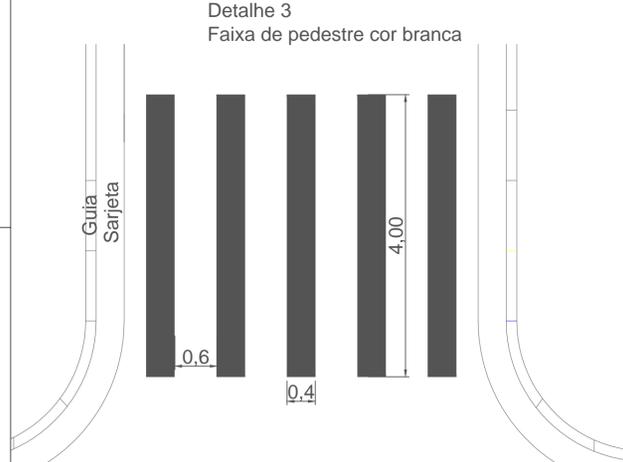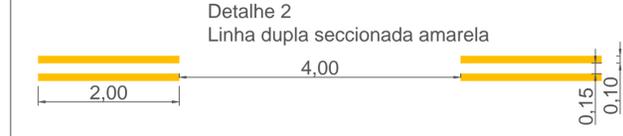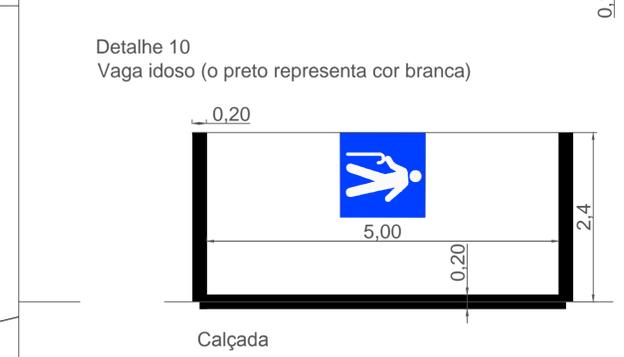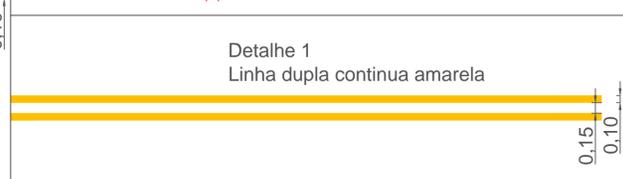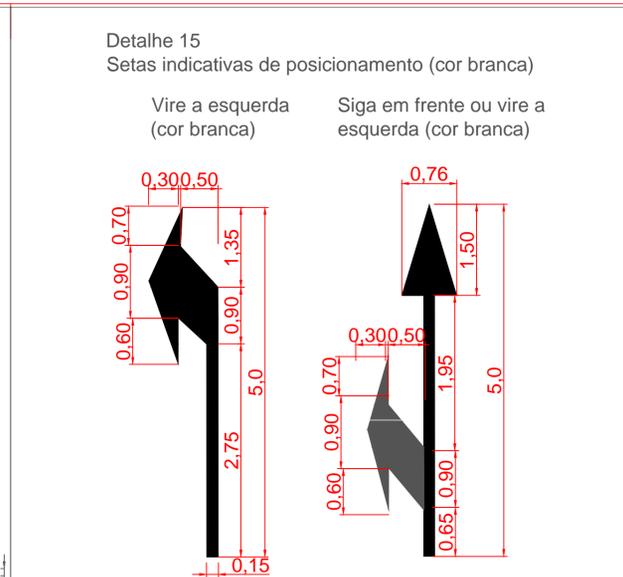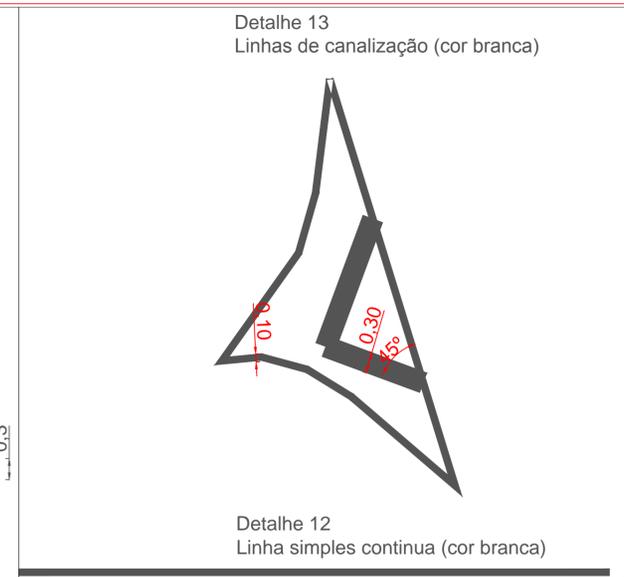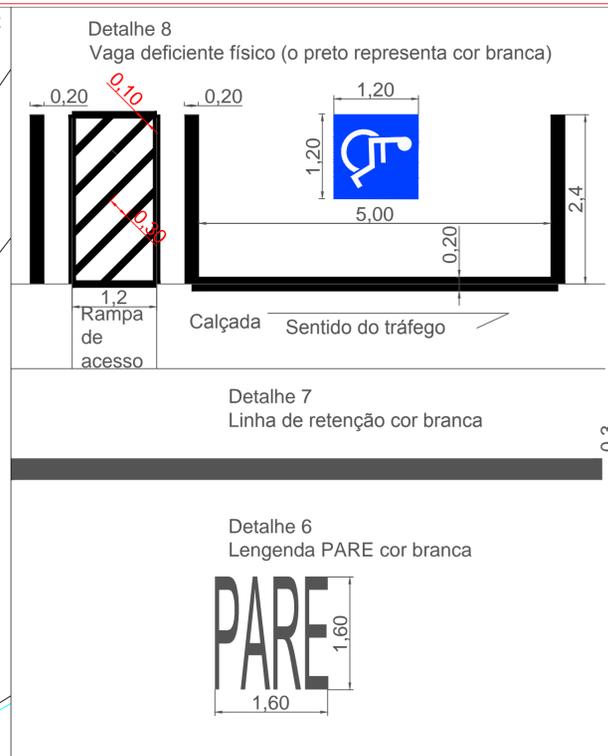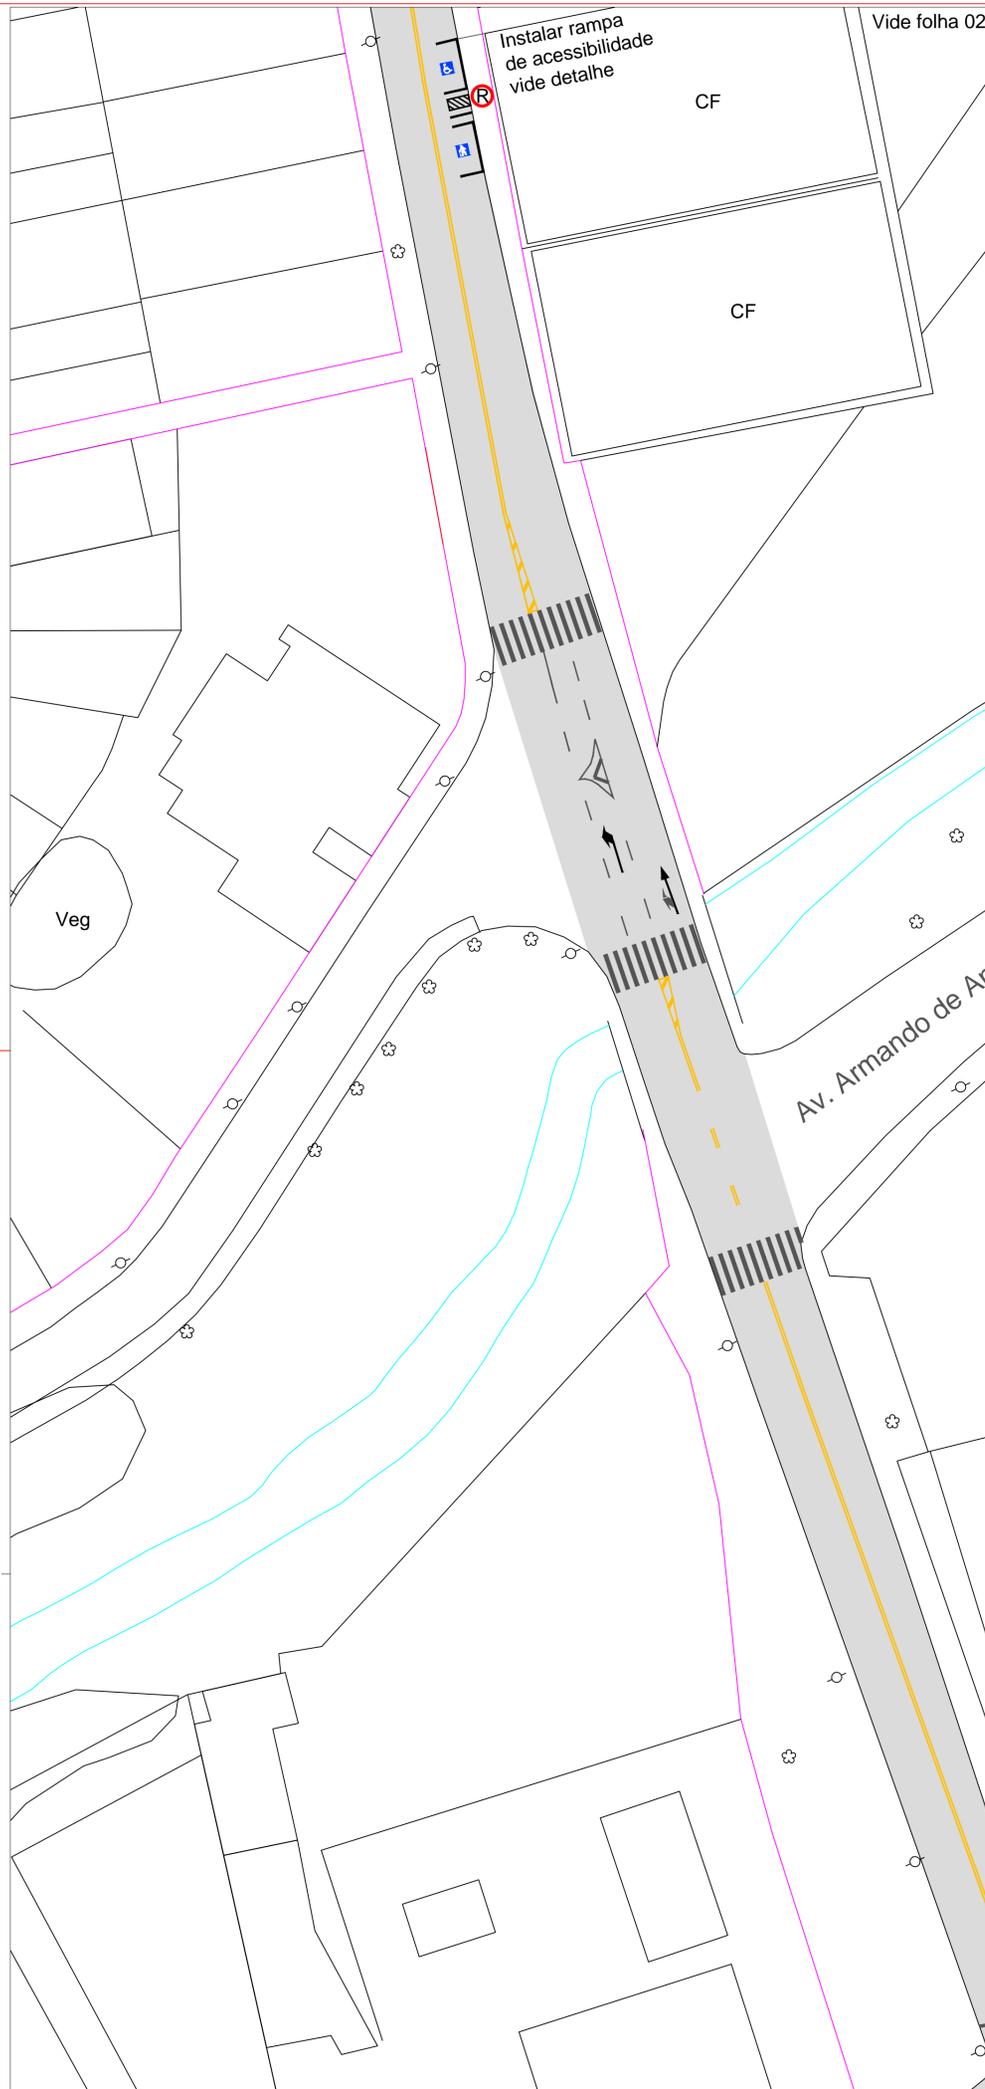

PROCESSO ADMINISTRATIVO 15371/2024




RICARDO REZENDE GARCIA
SECRETÁRIO MUNICIPAL
SECRETARIA DE OBRAS, INFRAESTRUTURA E SERVIÇOS URBANOS

PREFEITURA DO MUNICÍPIO DE TABOÃO DA SERRA
SECRETARIA DE OBRAS, INFRAESTRUTURA E SERVIÇOS URBANOS
PROJETO BÁSICO - SINALIZAÇÃO ASFÁLTICA

RECAPEAMENTO ASFÁLTICO E SERVIÇOS COMPLEMENTARES
RUAS ANTÔNIO PESTANA, LUANDA, SENEGAL, CASABLANCA E GUINÉ,
PARQUE MONTE ALEGRE, TABOÃO DA SERRA

DESENHO: LEVI BULHÕES ALVES DO NASCIMENTO	ESCALA: INDICADA
COORDENADOR: LEVI BULHÕES ALVES DO NASCIMENTO Engenheiro civil CREA-SP nº 506974090	DATA: JANEIRO/2023 FOLHA Nº: 01/05

Escala: 1:350

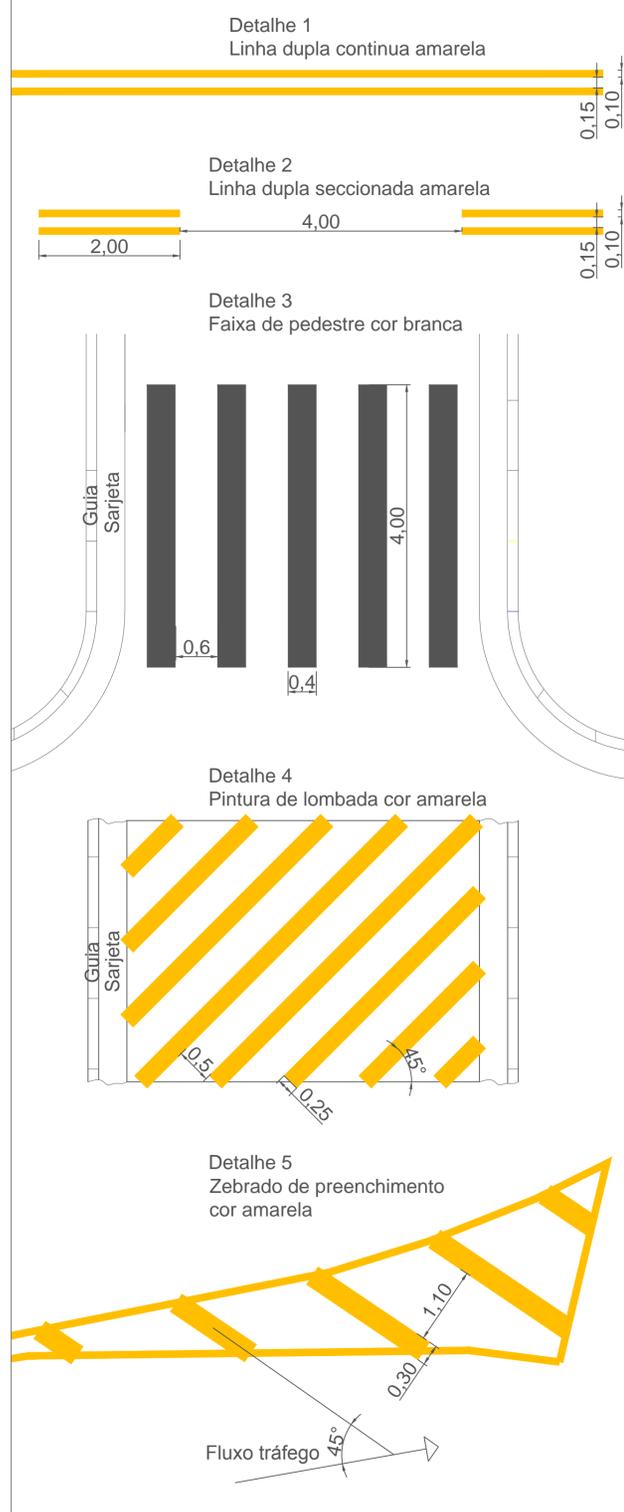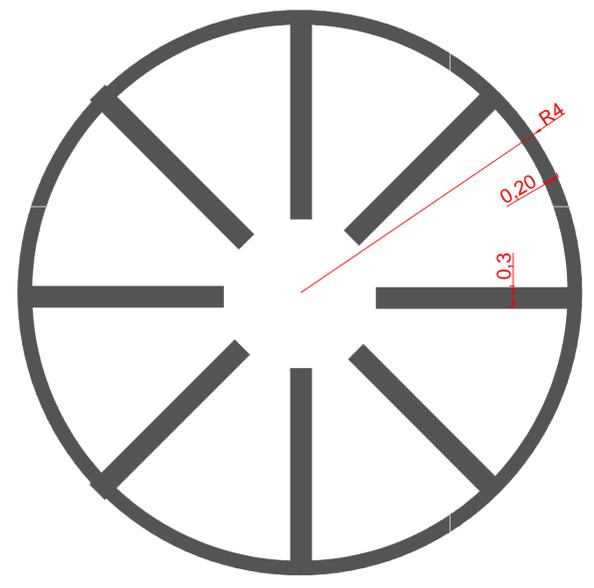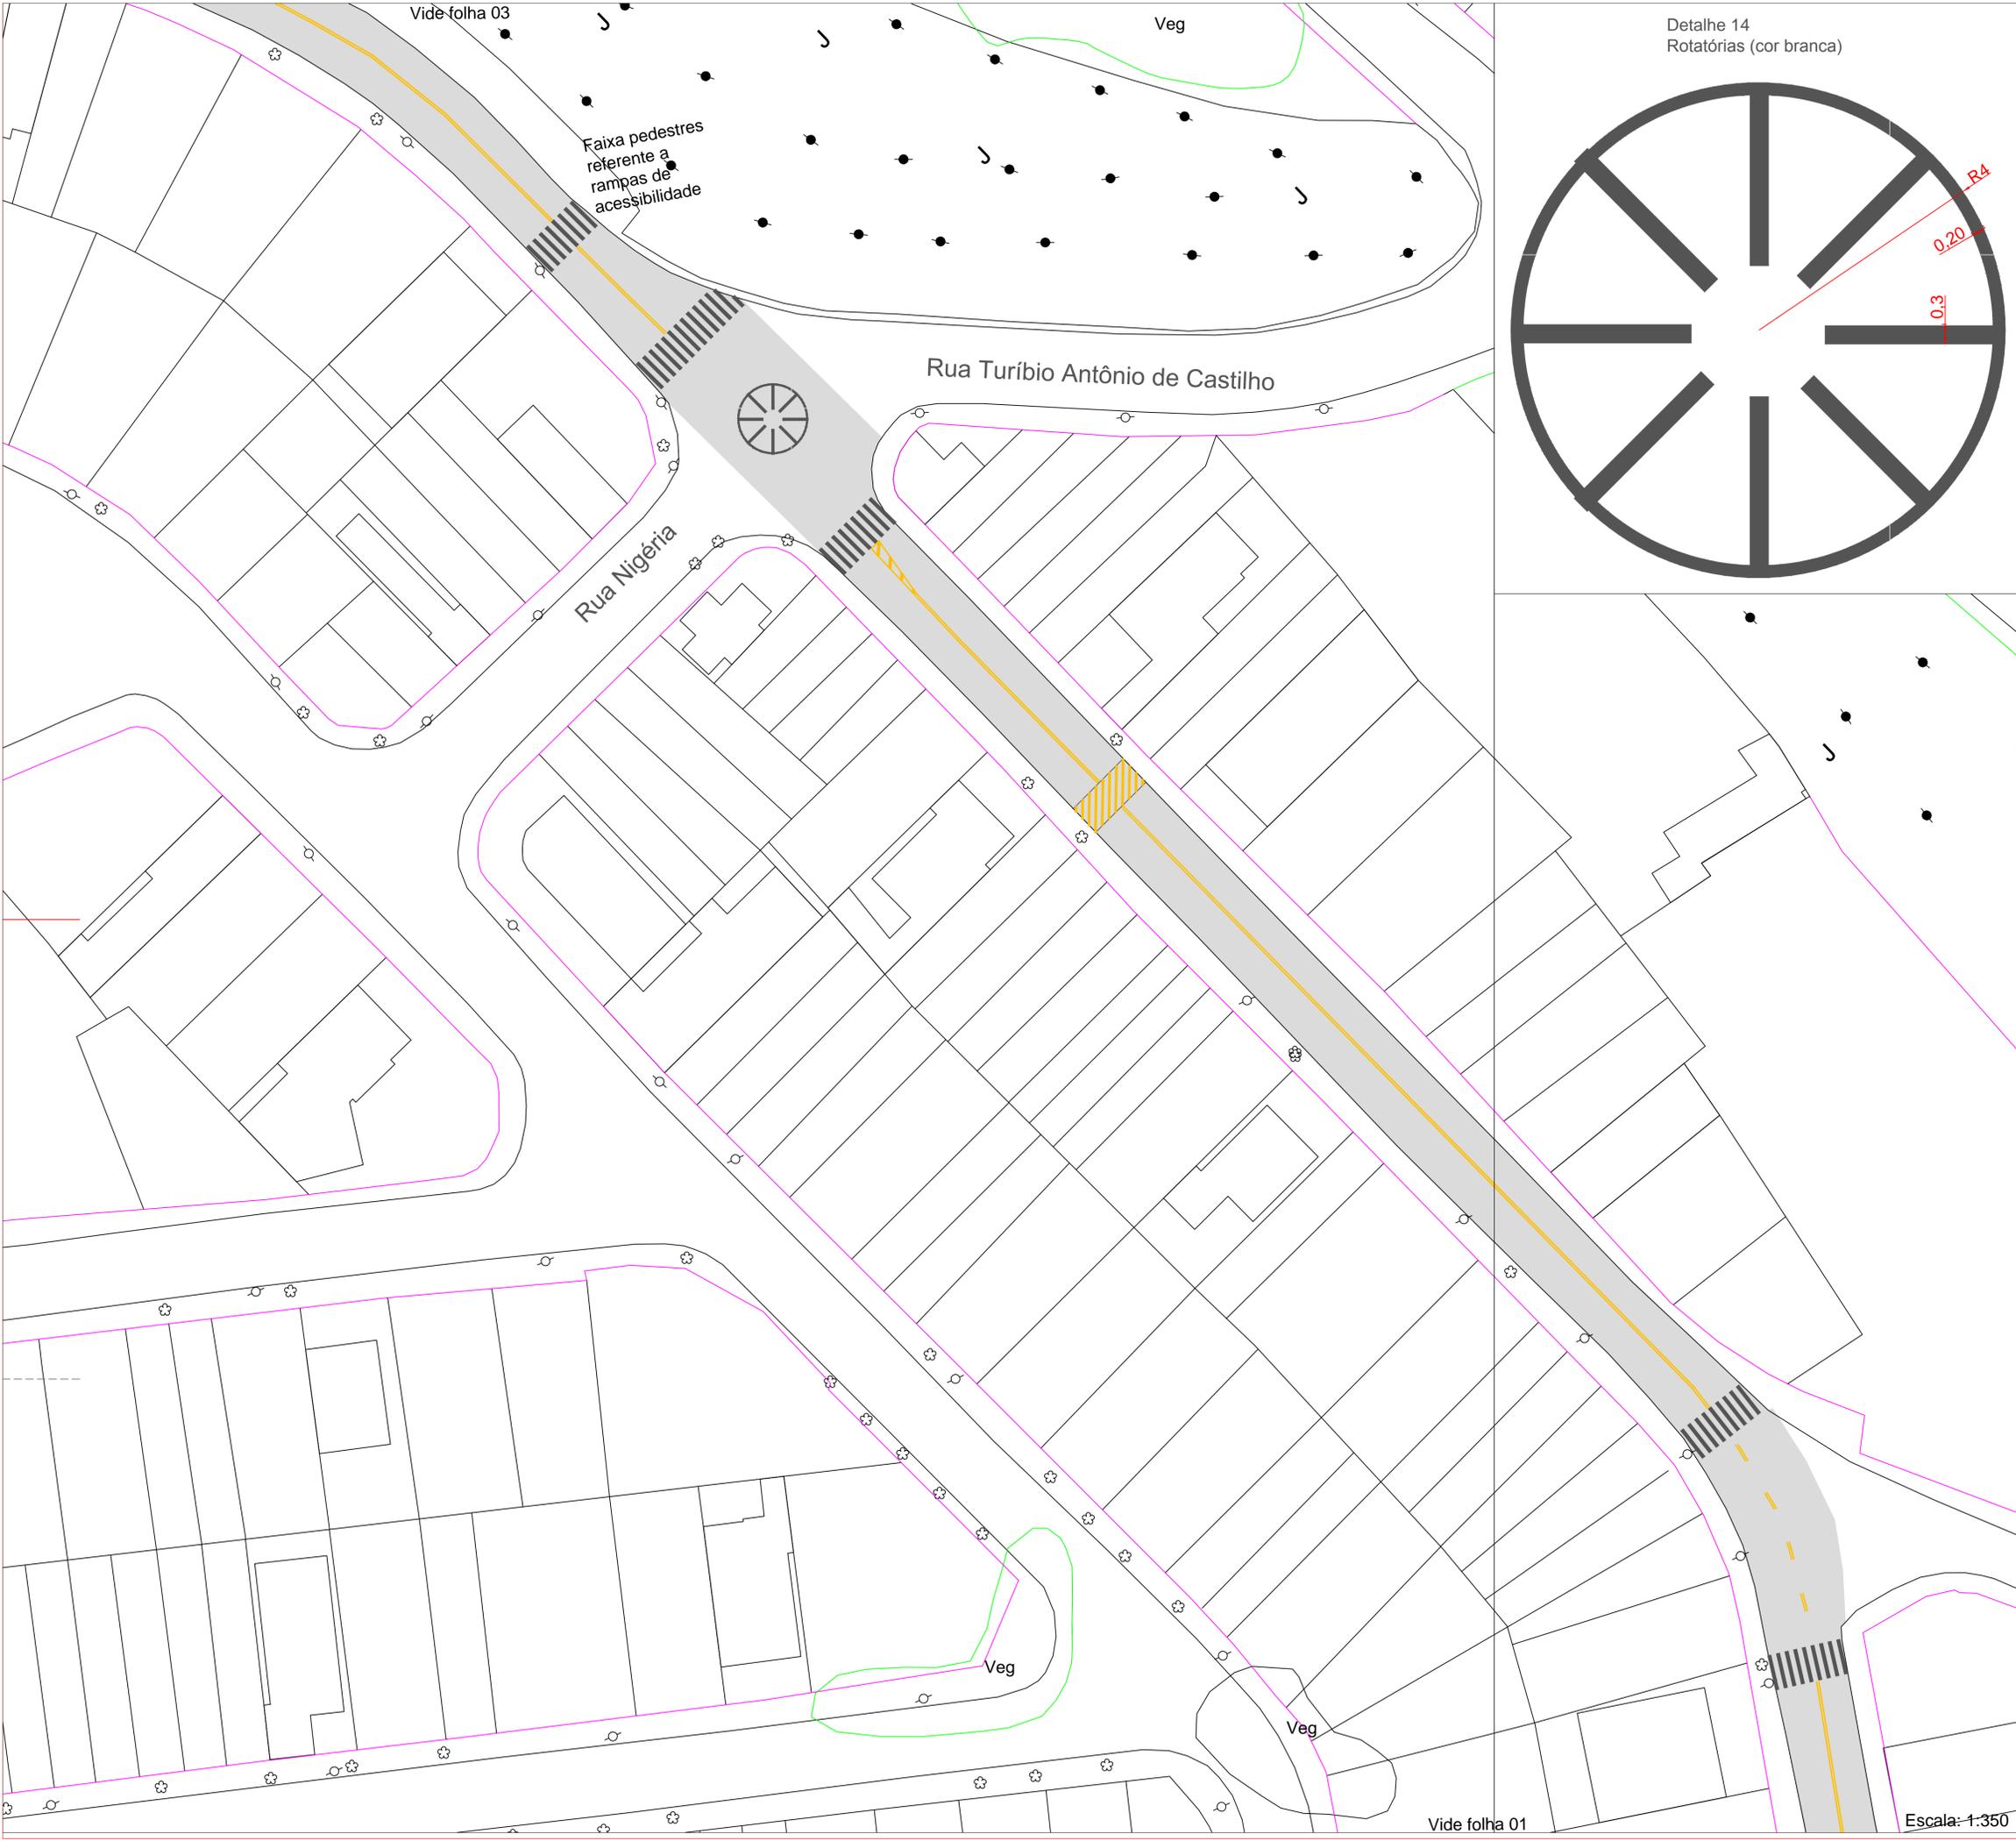

PROCESSO ADMINISTRATIVO 15371/2024


RICARDO REZENDE GARCIA
SECRETÁRIO MUNICIPAL
SECRETARIA DE OBRAS, INFRAESTRUTURA E SERVIÇOS URBANOS

PREFEITURA DO MUNICÍPIO DE TABOÃO DA SERRA
SECRETARIA DE OBRAS, INFRAESTRUTURA E SERVIÇOS URBANOS




PROJETO BÁSICO - SINALIZAÇÃO ASFÁLTICA

RECAPEAMENTO ASFÁLTICO E SERVIÇOS COMPLEMENTARES
RUAS ANTÔNIO PESTANA, LUANDA, SENEGAL, CASABLANCA E GUINÉ,
PARQUE MONTE ALEGRE, TABOÃO DA SERRA

DESENHO: LEVI BULHÕES ALVES DO NASCIMENTO	ESCALA: INDICADA
COORDENADOR: LEVI BULHÕES ALVES DO NASCIMENTO Engenheiro civil CREA-SP nº 5068974090	DATA: JANEIRO/2024
	FOLHA Nº: 02/05

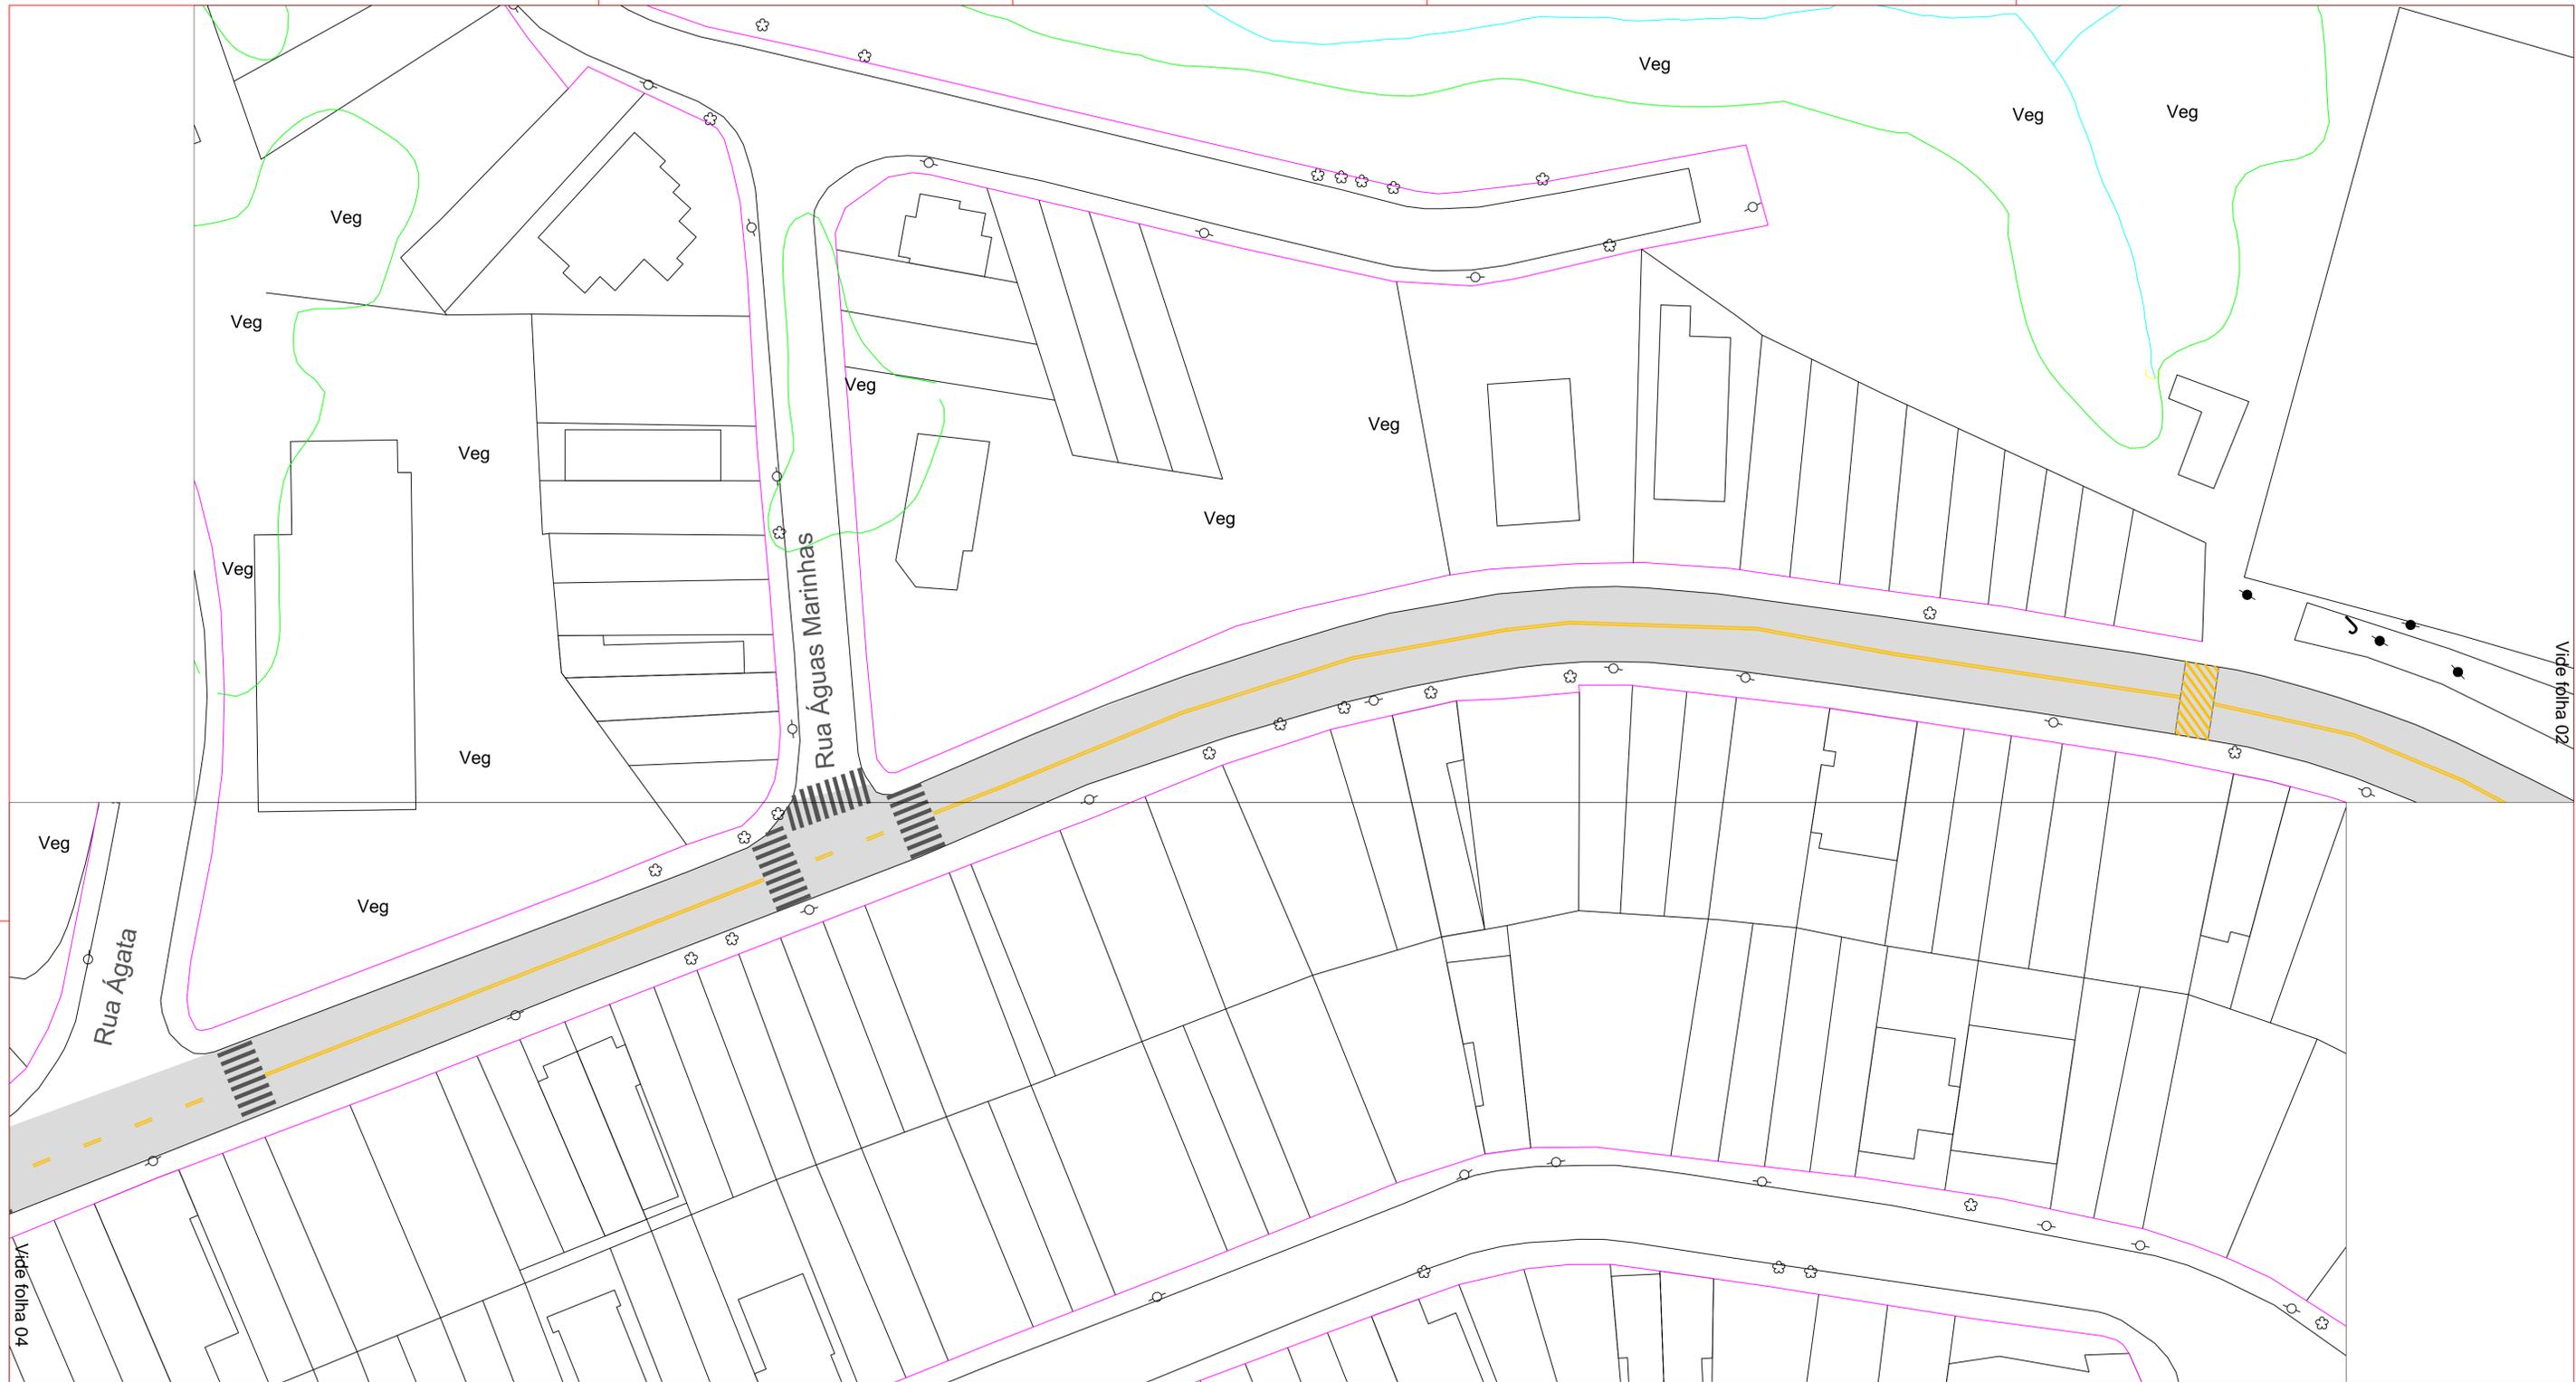

Escala: 1:350

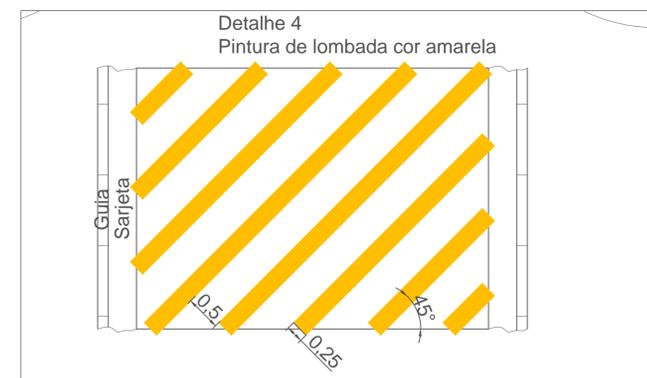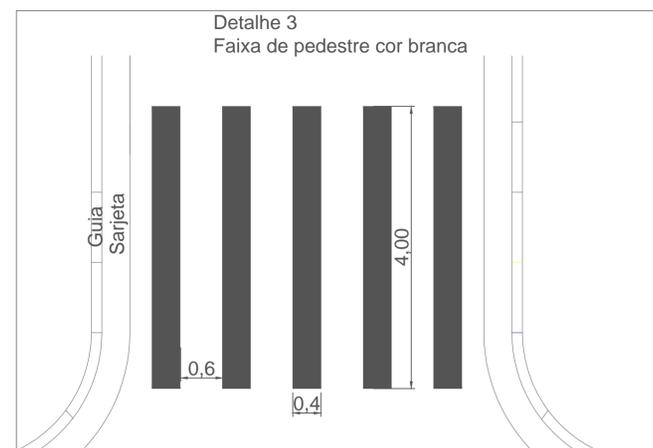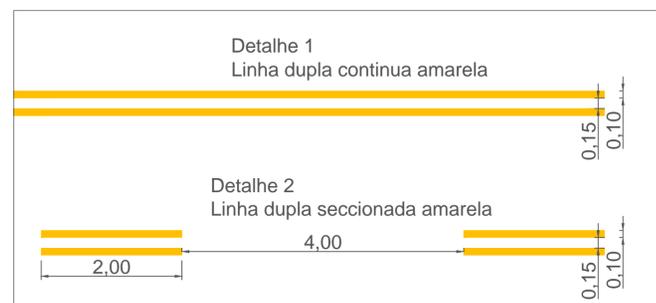

PROCESSO ADMINISTRATIVO 15371/2024

RICARDO REZENDE GARCIA
SECRETÁRIO MUNICIPAL
SECRETARIA DE OBRAS, INFRAESTRUTURA E SERVIÇOS URBANOS







PREFEITURA DO MUNICÍPIO DE TABOÃO DA SERRA
SECRETARIA DE OBRAS, INFRAESTRUTURA E SERVIÇOS URBANOS

PROJETO BÁSICO - SINALIZAÇÃO ASFÁLTICA

RECAPEAMENTO ASFÁLTICO E SERVIÇOS COMPLEMENTARES

RUAS ANTÔNIO PESTANA, LUANDA, SENEGAL, CASABLANCA E GUINÉ,
PARQUE MONTE ALEGRE, TABOÃO DA SERRA

DESENHO: LEVI BULHÕES ALVES DO NASCIMENTO	ESCALA: INDICADA
COORDENADOR: LEVI BULHÕES ALVES DO NASCIMENTO	DATA: JANEIRO/2024
Engenheiro civil CREA-SP nº 5068974090	FOLHA Nº: 03/05

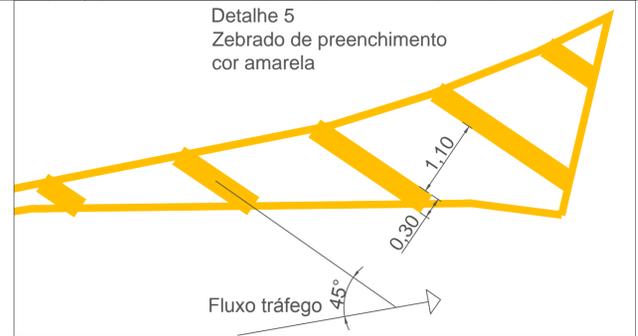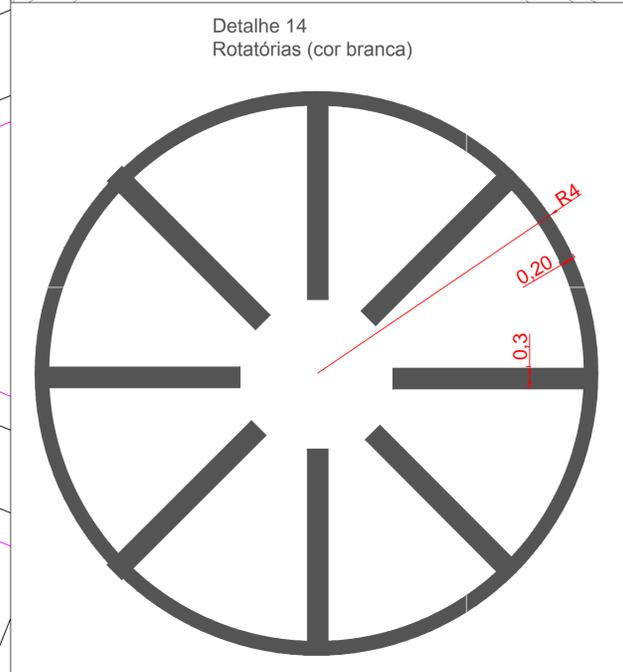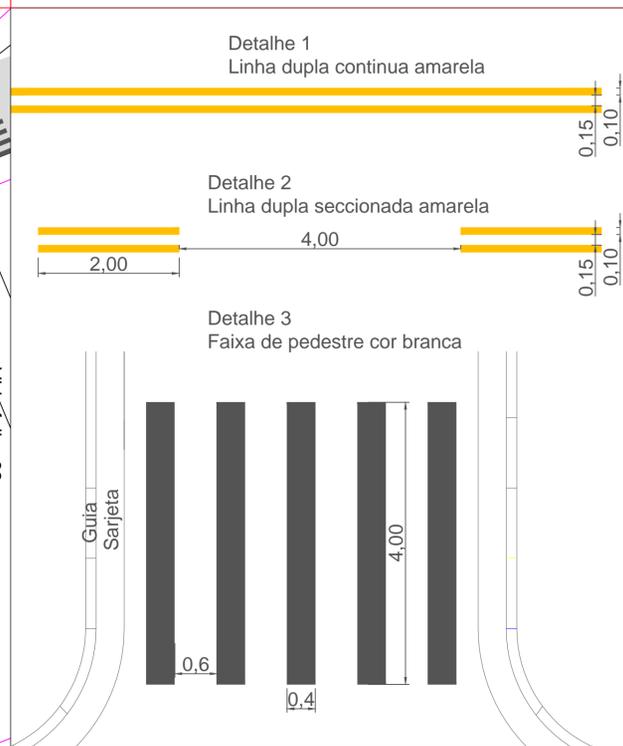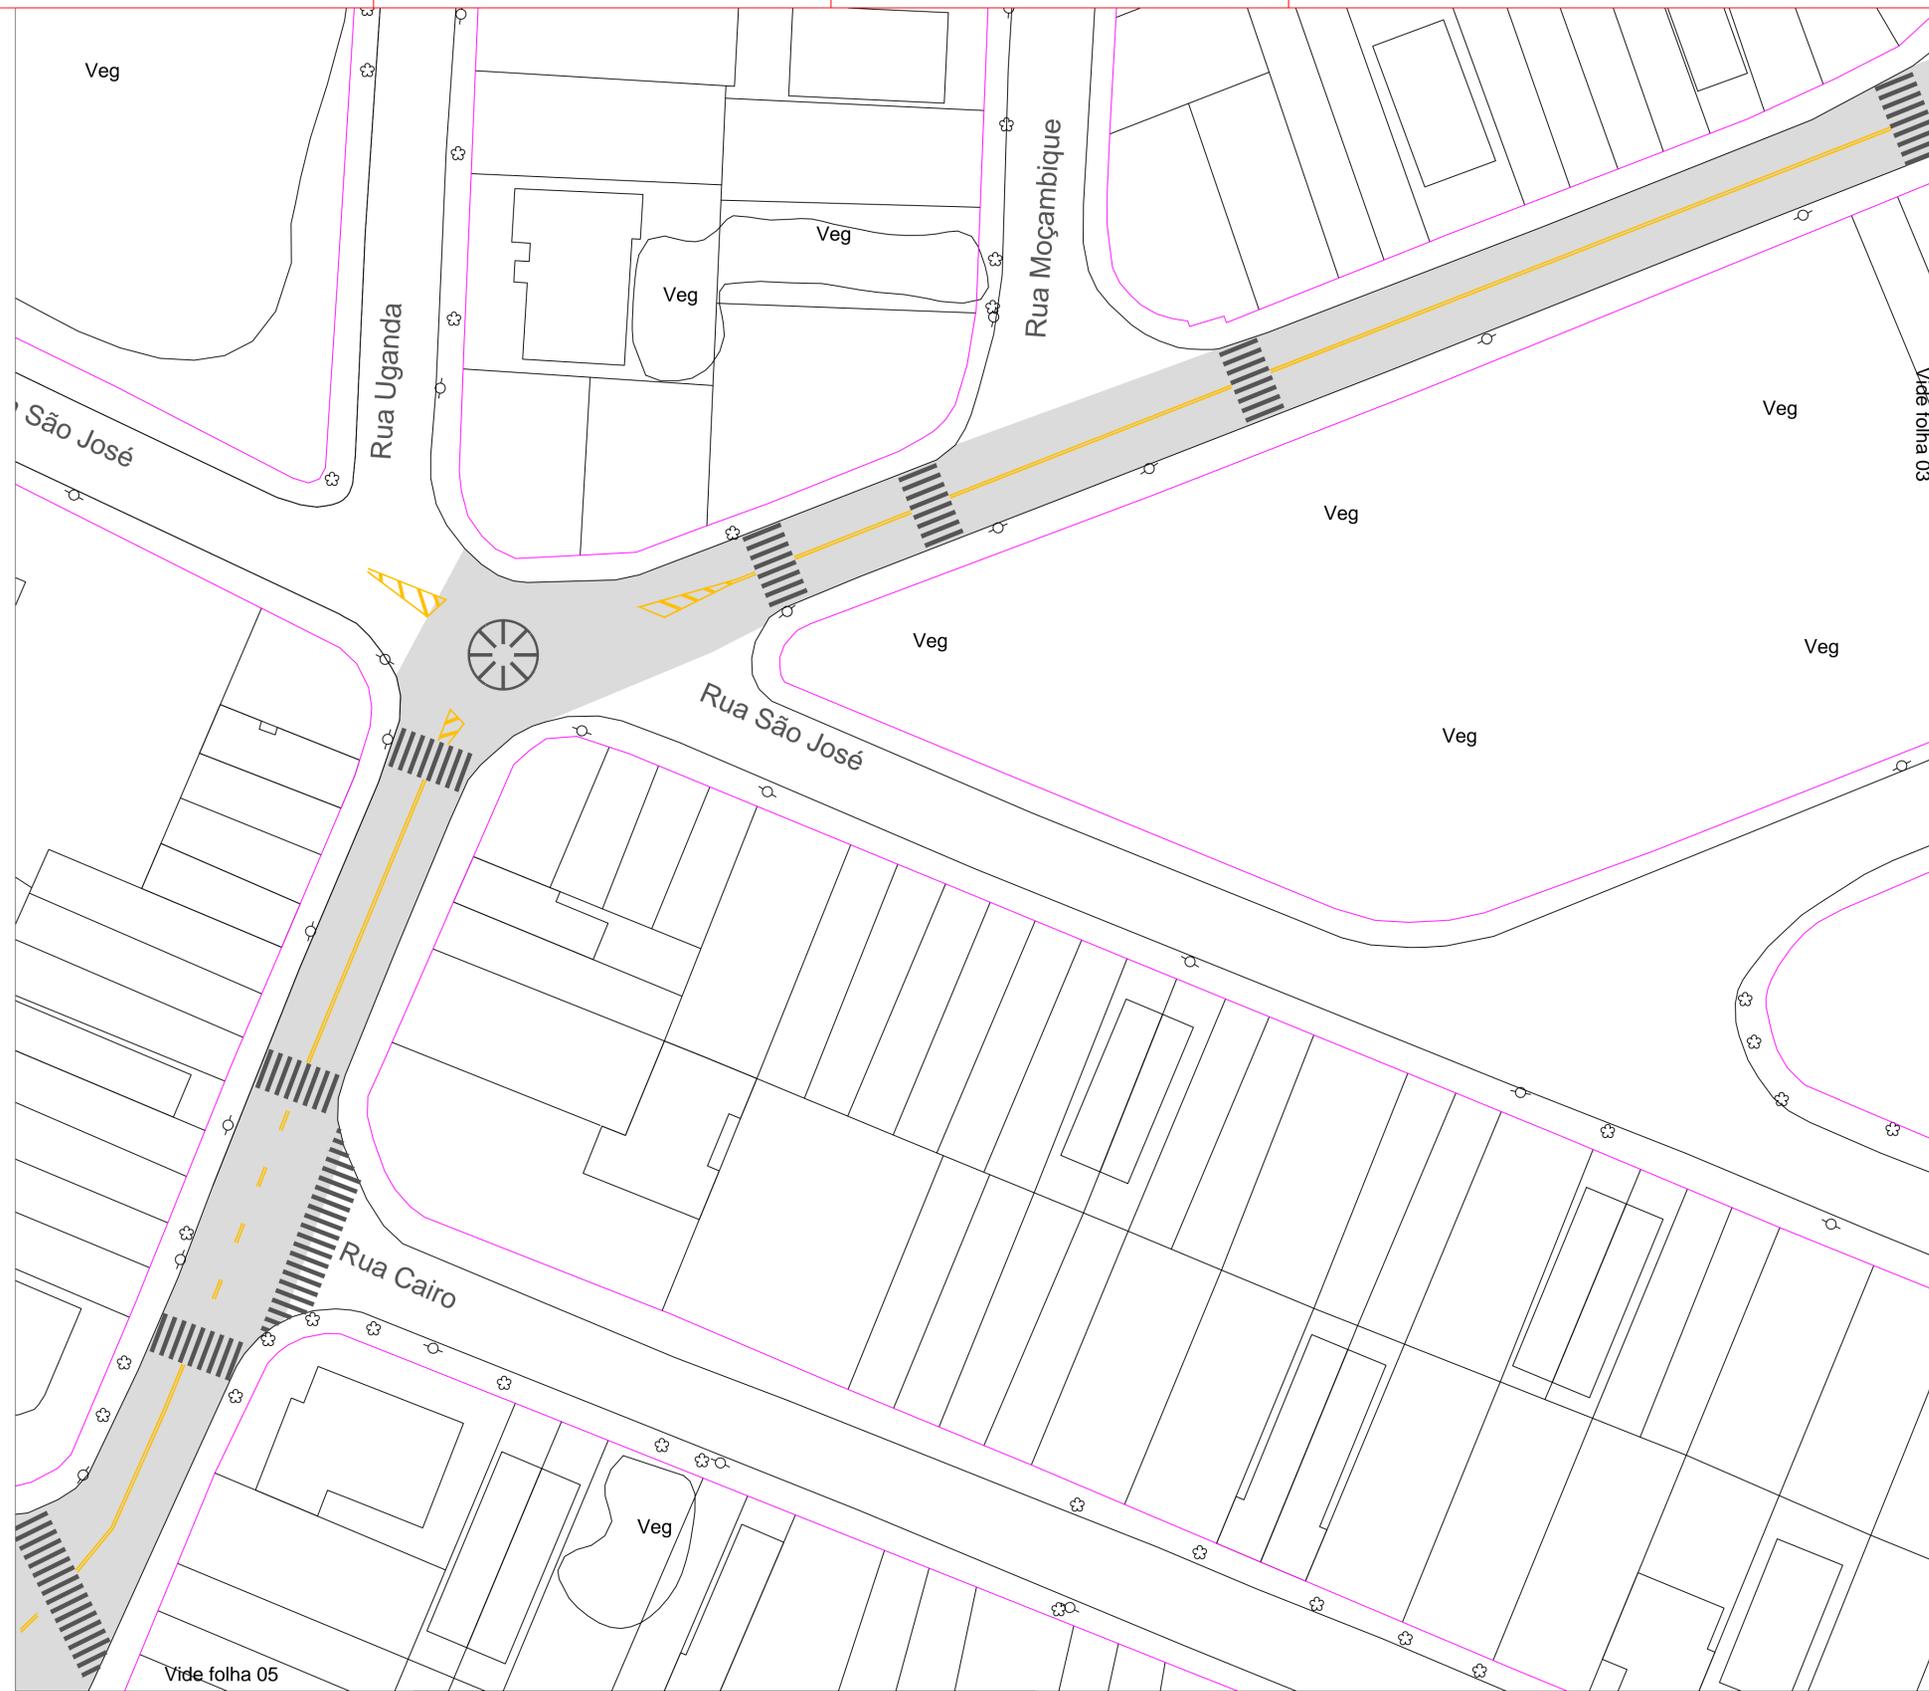


Escala: 1:350


PROCESSO ADMINISTRATIVO 15371/2024

RICARDO REZENDE GARCIA
SECRETÁRIO MUNICIPAL
SECRETARIA DE OBRAS, INFRAESTRUTURA E SERVIÇOS URBANOS

	PREFEITURA DO MUNICÍPIO DE TABOÃO DA SERRA SECRETARIA DE OBRAS, INFRAESTRUTURA E SERVIÇOS URBANOS	
	PROJETO BÁSICO - SINALIZAÇÃO ASFÁLTICA	
RECAPEAMENTO ASFÁLTICO E SERVIÇOS COMPLEMENTARES RUAS ANTÔNIO PESTANA, LUANDA, SENEGAL, CASABLANCA E GUINÉ, PARQUE MONTE ALEGRE, TABOÃO DA SERRA		
DESENHO: LEVI BULHÕES ALVES DO NASCIMENTO	ESCALA: INDICADA	DATA: JANEIRO/2024
COORDENADOR: LEVI BULHÕES ALVES DO NASCIMENTO <small>Engenheiro civil CREA-SP nº 5068974090</small>	FOLHA Nº: 04/05	

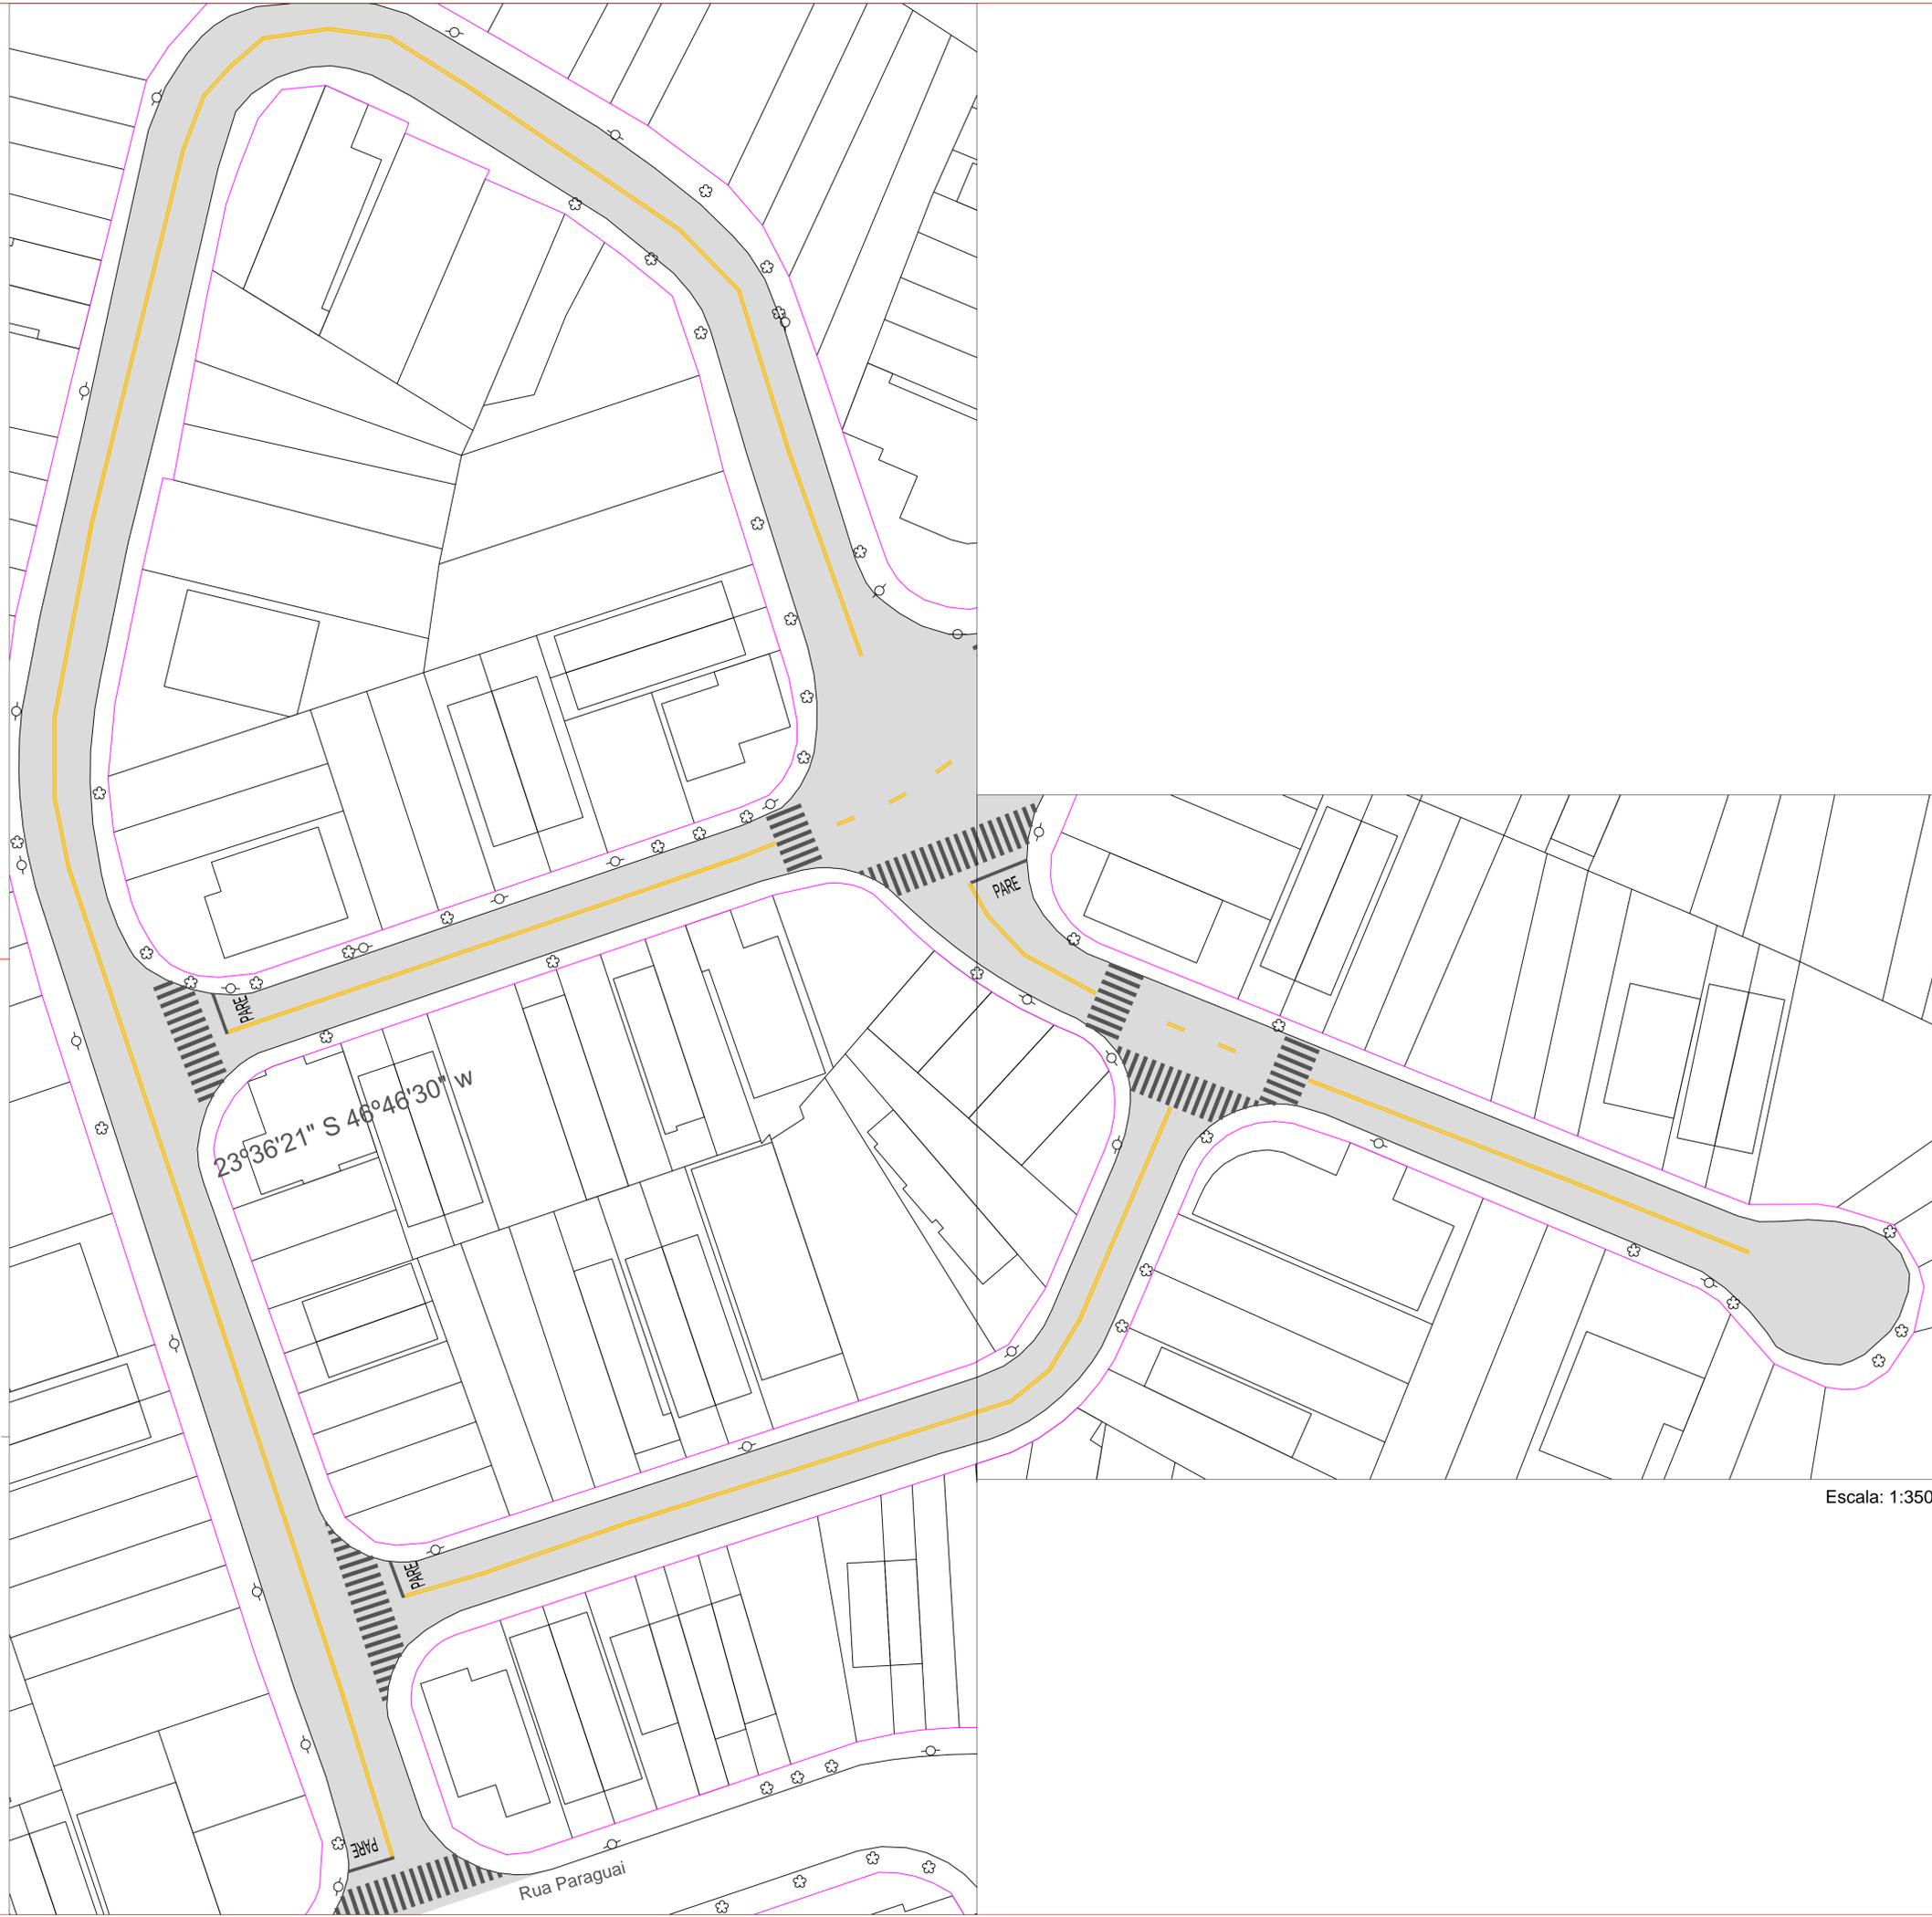

Escala: 1:350

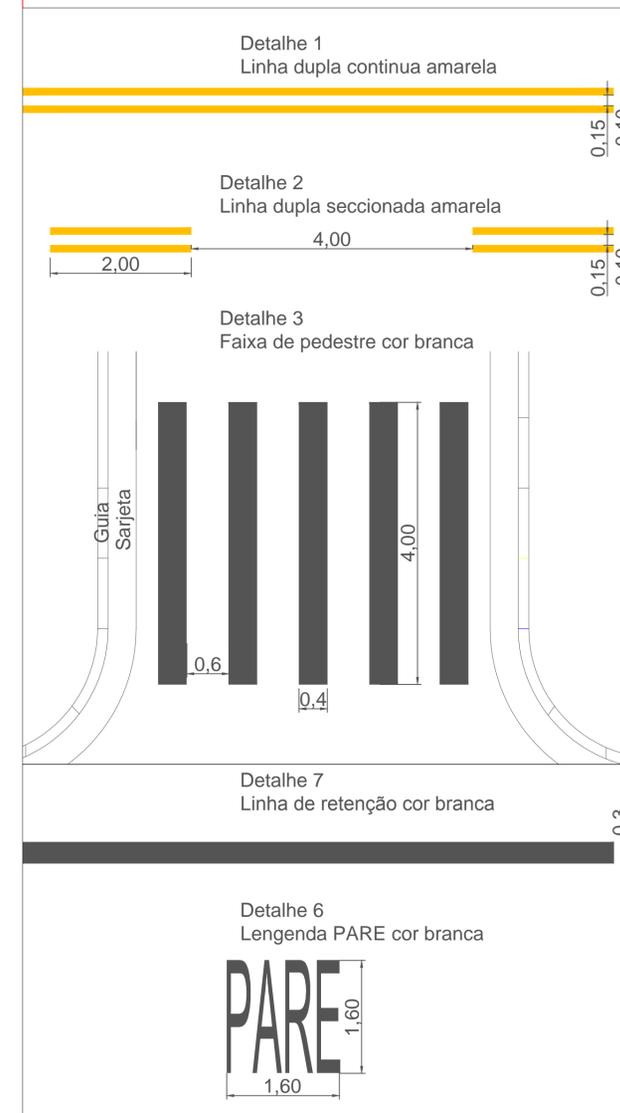

PROCESSO ADMINISTRATIVO 15371/2024

RICARDO REZENDE GARCIA
SECRETÁRIO MUNICIPAL
SECRETARIA DE OBRAS, INFRAESTRUTURA E SERVIÇOS URBANOS







PREFEITURA DO MUNICÍPIO DE TABOÃO DA SERRA
SECRETARIA DE OBRAS, INFRAESTRUTURA E SERVIÇOS URBANOS
PROJETO BÁSICO - SINALIZAÇÃO ASFÁLTICA

RECAPEAMENTO ASFÁLTICO E SERVIÇOS COMPLEMENTARES

RUAS ANTÔNIO PESTANA, LUANDA, SENEGAL, CASABLANCA E GUINÉ,
PARQUE MONTE ALEGRE, TABOÃO DA SERRA

DESENHO: LEVI BULHÕES ALVES DO NASCIMENTO	ESCALA: INDICADA
COORDENADOR: LEVI BULHÕES ALVES DO NASCIMENTO	DATA: JANEIRO/2024
Engenheiro civil CREA-SP nº 5068974090	FOLHA Nº: 05/05

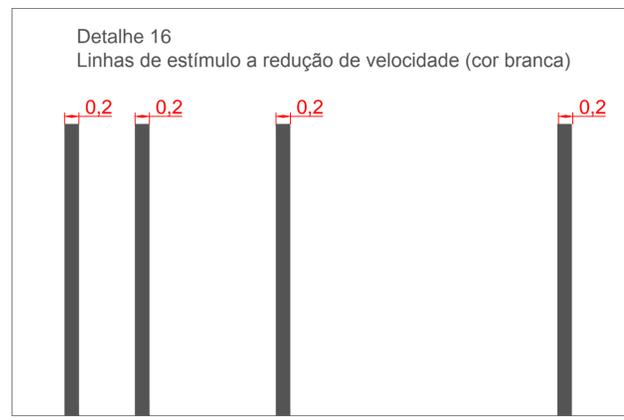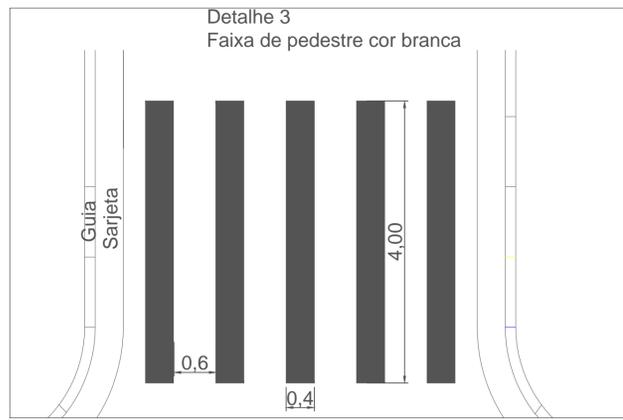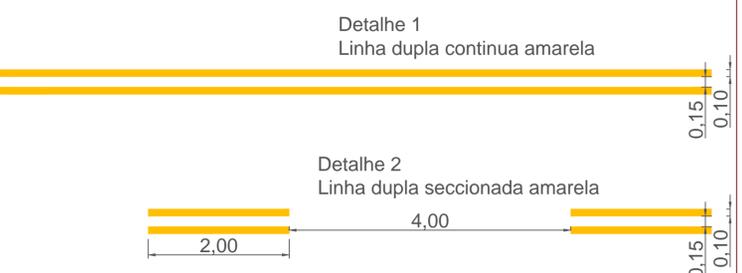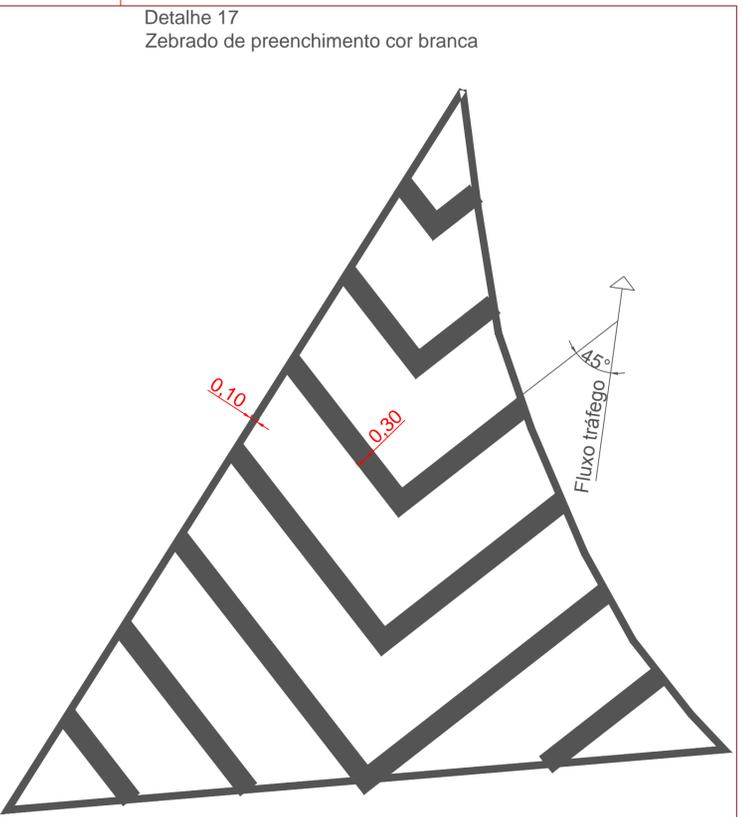

PROCESSO ADMINISTRATIVO 15371/2024

RICARDO REZENDE GARCIA
SECRETÁRIO MUNICIPAL
SECRETARIA DE OBRAS, INFRAESTRUTURA E SERVIÇOS URBANOS

Escala: 1:350

PREFEITURA DO MUNICÍPIO DE TABOÃO DA SERRA
SECRETARIA DE OBRAS, INFRAESTRUTURA E SERVIÇOS URBANOS

PROJETO BÁSICO - SINALIZAÇÃO ASFÁLTICA

RECAPEAMENTO ASFÁLTICO E SERVIÇOS COMPLEMENTARES

RUAS ÁFRICA E MADAGASCAR, PARQUE MONTE ALEGRE, TABOÃO DA SERRA

DESENHO: LEVI BULHÕES ALVES DO NASCIMENTO	ESCALA: INDICADA
COORDENADOR: LEVI BULHÕES ALVES DO NASCIMENTO	DATA: JANEIRO/2024
Engenheiro civil CREA-SP nº 5068974090	FOLHA Nº: 01/01