


A REFORMAR

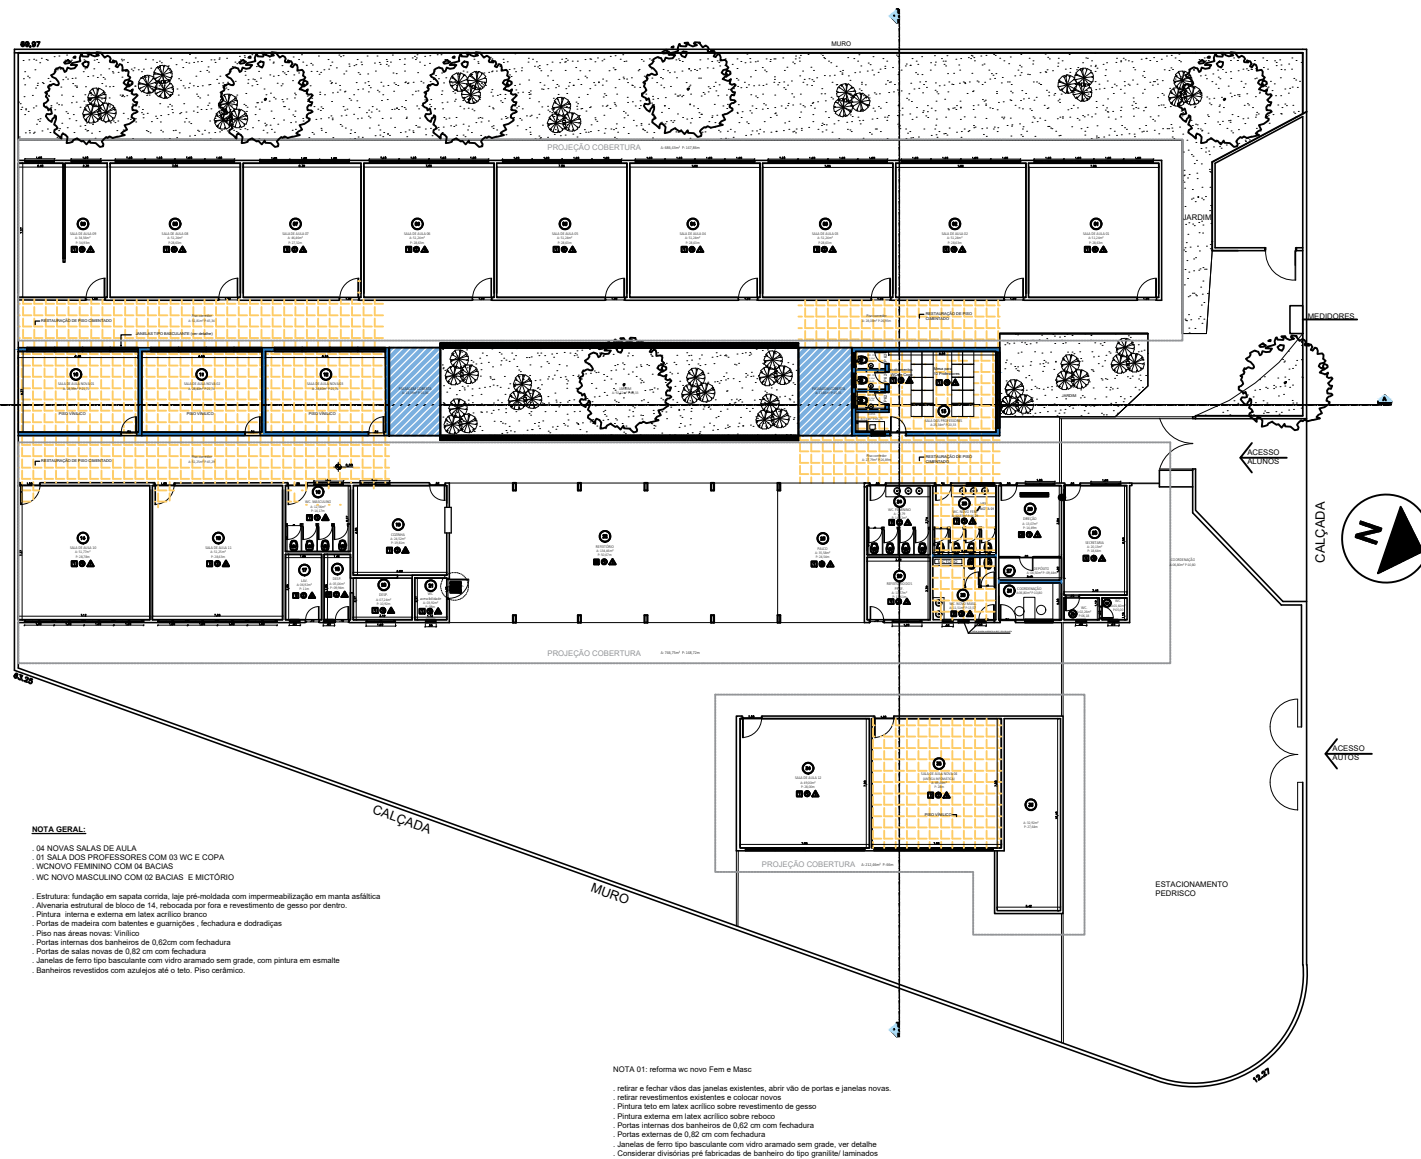

NOTA GERAL

04 NOVAS SALAS DE AULA
 01 SALA DOS PROFESSORES COM 03 WC E COPA
 W.C. NOVO FEMININO COM 02 BACIAS
 WC NOVO MASCULINO COM 02 BACIAS E MICTÓRIO
 Estrutura: fundação em sapata corrida, laje pré-moldada com impermeabilização em manta asfáltica
 Alvenaria estrutural de bloco de 14, rebocada por fora e revestimento de gesso por dentro.
 Pintura interna e externa em látex acrílico branco.
 Portas de madeira com batentes e guarnições, fechadura e dobradiças
 Piso nas áreas novas: Vinílico
 Portas internas dos banheiros de 0,82cm com fechadura
 Portas de salas novas de 0,82 cm com fechadura
 Janelas de ferro tipo basculante com vidro armado sem grade, com pintura em esmalte
 Banheiros revestidos com azulejos até o teto. Piso cerâmico.


NOTA 01: reforma wc novo Fem e Masc

retirar e fechar vãos das janelas existentes, abrir vão de portas e janelas novas.
 retirar revestimentos existentes e colocar novos
 Pintura teto em látex acrílico sobre revestimento de gesso
 Pintura externa em látex acrílico sobre reboco
 Portas internas dos banheiros de 0,82 cm com fechadura
 Portas externas de 0,82 cm com fechadura
 Janelas de ferro tipo basculante com vidro armado sem grade, ver detalhe
 Considerar dimensões pré-fabricadas de banheiro do tipo granitil laminados


CORTE AA




CORTE BB

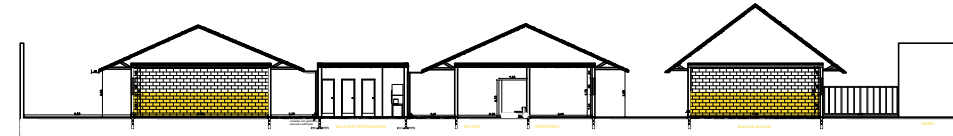

PISOS	
1	Placa cerâmica esmaltada PEI-4 para área interna, grupo de absorção BIIa, resistência química A, assentado com argamassa colante industrializada.
2	Piso em concreto armado com pintura demarcatória.
3	Piso vinílico
RODAPÉS	
1	Rodapé em placa cerâmica esmaltada PEI-4 para áreas internas, grupo de absorção BIIa, resistência química A, assentado com argamassa colante industrializada.
FORROS	
1	Ferro fibra mineral - acabamento em pintura acrílica
REVESTIMENTOS E PINTURAS	
1	Tinta acrílica - reboco com massa corrida
2	Tinta Esmalte Sintético
3	Azulejo

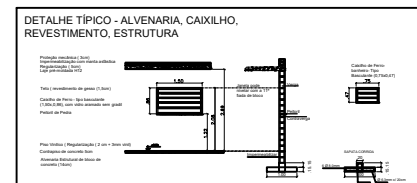

ACESSIBILIDADE

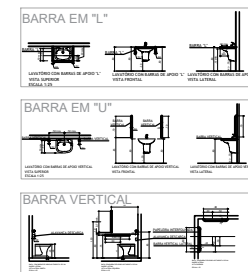

	PREFEITURA DO MUNICÍPIO DE TABOÃO DA SERRA SECRETARIA DE OBRAS, INFRAESTRUTURA E SERVIÇOS URBANOS	ESCALA: INDICADA
		DATA: SET 2023
EMEF PAULO FREIRE - REFORMA		FOLHA Nº: 01/06
LOCAL: ESTRADA BENDITO CESÁRIO DE OLIVEIRA,55,VILA IASI - TABOÃO DA SERRA - SP		
OBJETO: PLANTA ARQUITETURA - A CONSTRUIR		RICARDO REZENDE GARCIA SECRETÁRIO MUNICIPAL
DESENHO: GABRIEL PRESTES		