


# IMPLANTAÇÃO

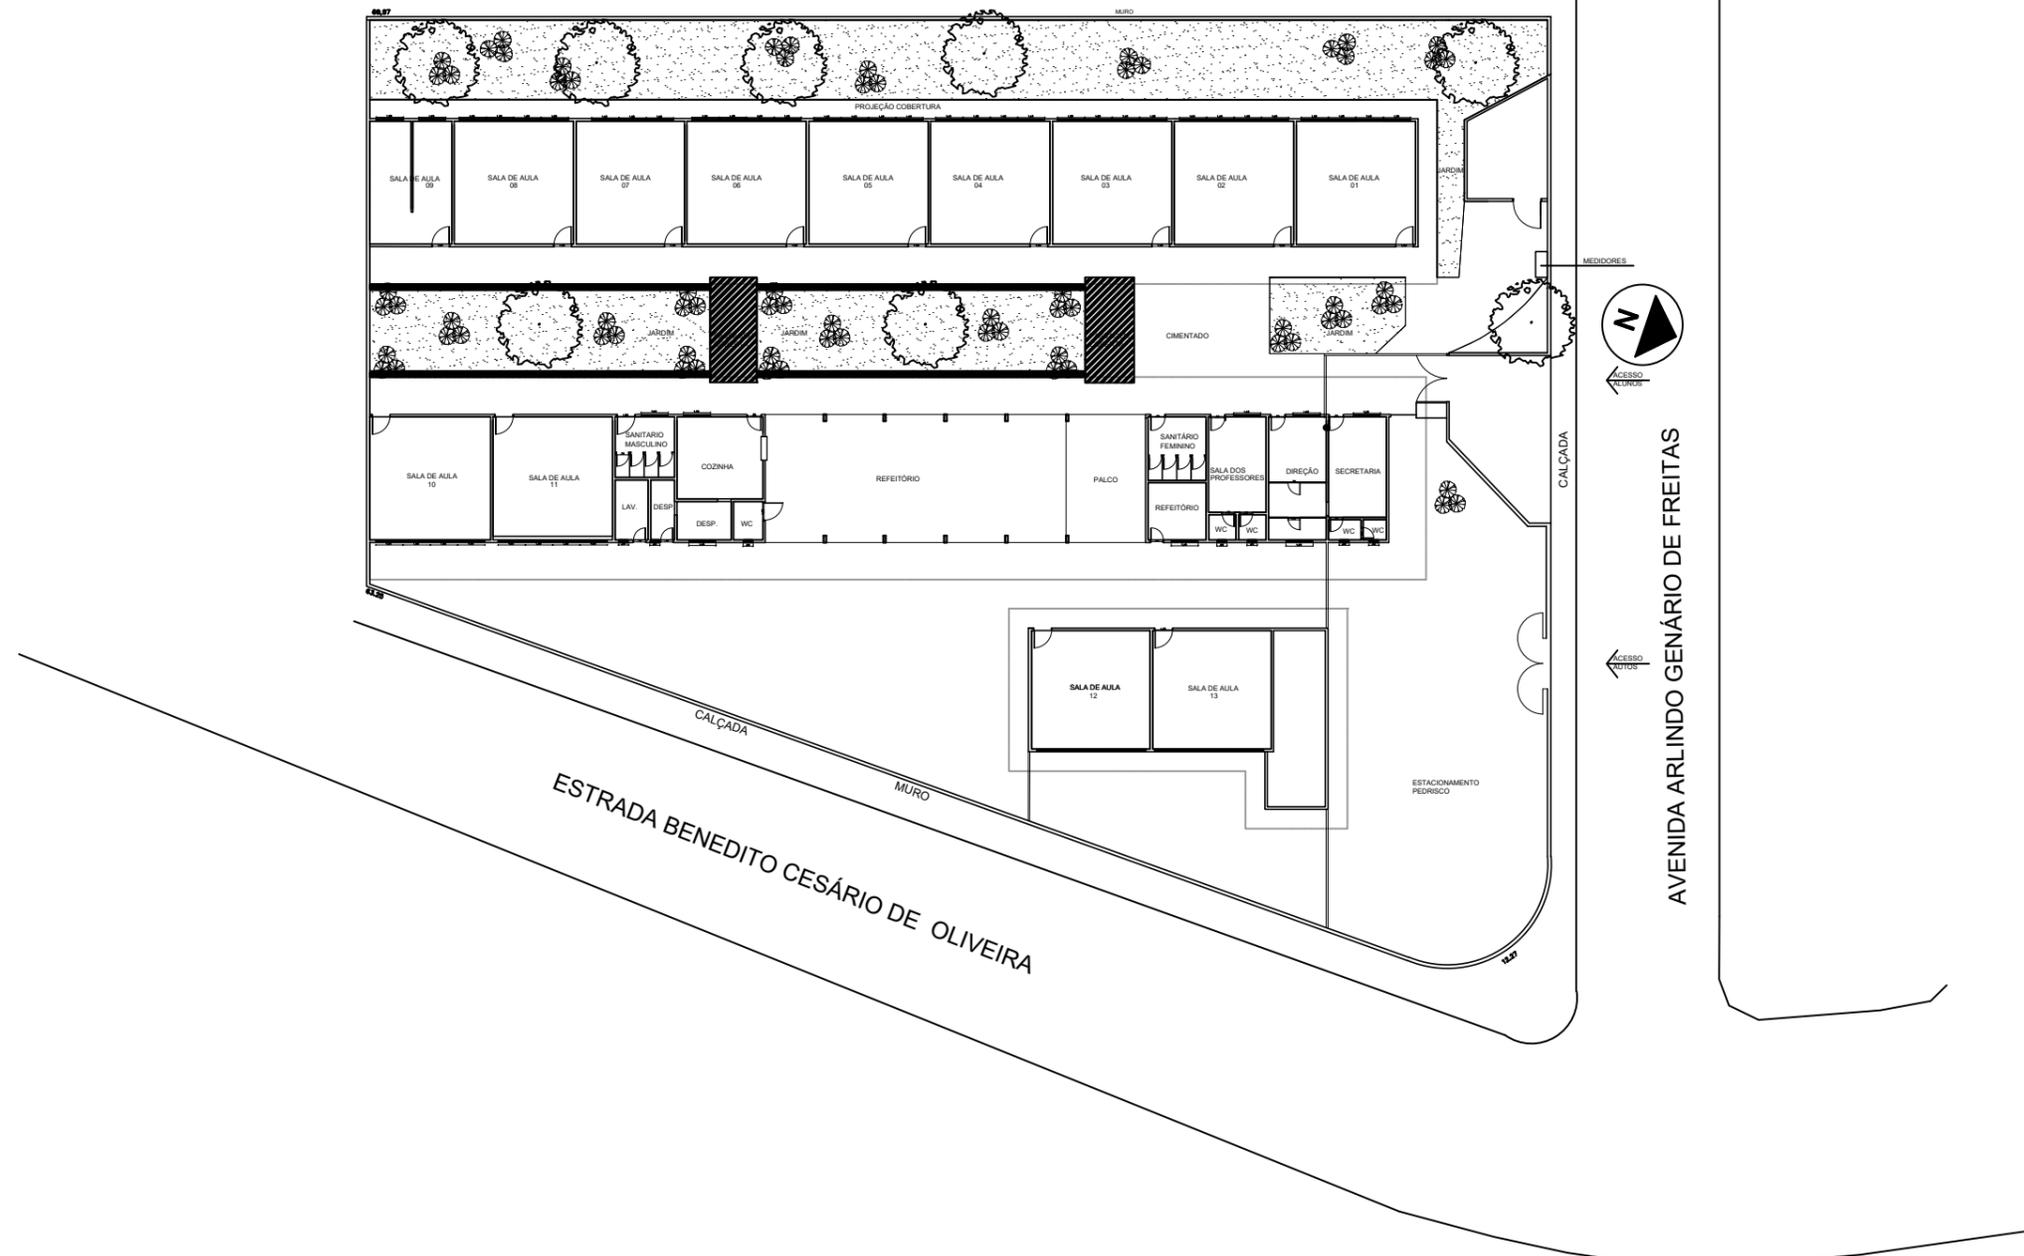

	PREFEITURA DO MUNICÍPIO DE TABOÃO DA SERRA SECRETARIA DE OBRAS, INFRAESTRUTURA E SERVIÇOS URBANOS		ESCALA: INDICADA
			DATA: SET 2023
EMEF PAULO FREIRE- REFORMA			FOLHA Nº: 02/06
LOCAL: ESTRADA BENDITO CESÁRIO DE OLIVEIRA,55,VILA IASI - TABOÃO DA SERRA - SP			
OBJETO: IMPLANTAÇÃO			
DESENHO: GABRIEL PRESTES		RICARDO REZENDE GARCIA SECRETÁRIO MUNICIPAL	MONICA GARCIA ENGENHEIRO CIVIL CREA-SP nº 5060008563