

A mistura asfáltica deve ser do tipo CBUQ FAIXA C (concreto betuminoso usinado a quente) com granulometria classificada como mistura grossa de tamanho nominal máximo maior, ou igual a 12,5 mm, sendo respeitadas as exigências normativas adotadas DER e ou DNIT, a espessura final da capa de rolamento recapeada, espessura totalmente compactada, deverá ser de 3 cm cabendo ao executor soltar na pista uma espessura maior o suficiente para que haja espessura final compactada de 3 cm.

- LEGENDA**
- ÁREA A RECAPEAR
4381,94 M²
(área e planta levantamento aerofotogramétrico 2011, foram reconferidas as medidas agora, novamente, in loco)
 - ESTACAS C/ 20 m
 - SÍMBOLO INSTALAR RAMPA
VIDE DETALHE ACESSIBILIDADE
 - POÇO DE VISITA
 - RAMPA A DEMOLIR
(calçada que invade a rua)
 - GUIA A RECONSTRUIR
 - SARJETA A RECONSTRUIR
 - SARJETÃO A RECONSTRUIR
 - PASSEIO PÚBLICO A RECONSTRUIR
 - TROCAR TAMPA DE BOCA DE LOBO

NOTA1: NÚMERAÇÃO CONDIZENTE COM O LOCAL. A MESMA É ERRÁTICA POR SER TERRENO OCUPADO.

Escala: 1:350

PROCESSO 5616-2024

RICARDO REZENDE GARCIA
SECRETÁRIO MUNICIPAL
SECRETARIA DE OBRAS, INFRAESTRUTURA E SERVIÇOS URBANOS

PREFEITURA DO MUNICÍPIO DE TABOÃO DA SERRA
SECRETARIA DE OBRAS, INFRAESTRUTURA E SERVIÇOS URBANOS

PROJETO BÁSICO - RECAPEAMENTO ASFÁLTICO

RECAPEAMENTO ASFÁLTICO E SERVIÇOS COMPLEMENTARES

AVENIDA JACARANDÁ, PARQUE JACARANDÁ, TABOÃO DA SERRA

DESENHO: LEVI BULHÕES ALVES DO NASCIMENTO	ESCALA: INDICADA
COORDENADOR:	DATA: OUTUBRO/2023
LEVI BULHÕES ALVES DO NASCIMENTO Engenheiro civil CREA-SP nº 506897490	FOLHA Nº: 01/02



Escala: 1:350

PROCESSO 5616-2024

RICARDO REZENDE GARCIA
SECRETÁRIO MUNICIPAL
SECRETARIA DE OBRAS, INFRAESTRUTURA E SERVIÇOS URBANOS

PREFEITURA DO MUNICÍPIO DE TABOÃO DA SERRA
SECRETARIA DE OBRAS, INFRAESTRUTURA E SERVIÇOS URBANOS

PROJETO BÁSICO - SINALIZAÇÃO ASFÁLTICA

RECAPEAMENTO ASFÁLTICO E SERVIÇOS COMPLEMENTARES

AVENIDA JACARANDÁ, PARQUE JACARANDÁ, TABOÃO DA SERRA


DESENHO:	LEVI BULHÕES ALVES DO NASCIMENTO	ESCALA:	INDICADA
COORDENADOR:		DATA:	OUTUBRO/2023
	LEVI BULHÕES ALVES DO NASCIMENTO Engenheiro civil CREA-SP nº 506897490	FOLHA Nº:	01/02



- LEGENDA**
- ÁREA A RECAPEAR
4381,94 M2
(área e planta levantamento aerofotogramétrico 2011, foram reconferidas as medidas agora, novamente, in loco)
 - ESTACAS C/ 20 m
 - SÍMBOLO INSTALAR RAMPA VIDE DETALHE ACESSIBILIDADE
 - POÇO DE VISITA
 - RAMPA A DEMOLIR (calçada que invade a rua)
 - GUIA A RECONSTRUIR
 - SARJETA A RECONSTRUIR
 - SARJETÃO A RECONSTRUIR
 - PASSEIO PÚBLICO A RECONSTRUIR
 - TROCAR TAMPA DE BOCA DE LOBO

NOTA1: NÚMERAÇÃO CONDIZENTE COM O LOCAL. A MESMA É ERRÁTICA POR SER TERRENO OCUPADO.

A mistura asfáltica deve ser do tipo CBUQ FAIXA C (concreto betuminoso usinado a quente) com granulometria classificada como mistura grossa de tamanho nominal máximo maior, ou igual a 12,5 mm, sendo respeitadas as exigências normativas adotadas DER e ou DNIT, a espessura final da capa de rolamento recapeada, espessura totalmente compactada, deverá ser de 3 cm cabendo ao executor soltar na pista uma espessura maior o suficiente para que haja espessura final compactada de 3 cm.

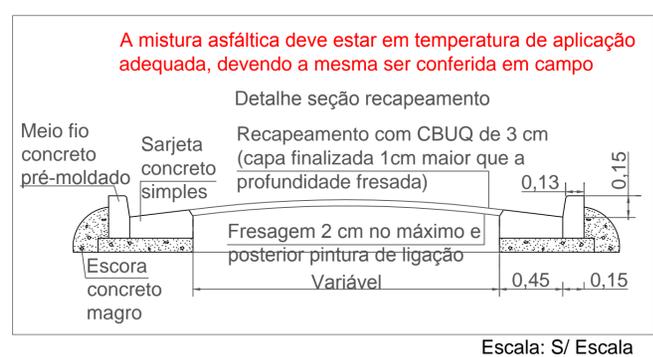

PROCESSO 5616-2024

RICARDO REZENDE GARCIA
SECRETÁRIO MUNICIPAL
SECRETARIA DE OBRAS, INFRAESTRUTURA E SERVIÇOS URBANOS

PREFEITURA DO MUNICÍPIO DE TABOÃO DA SERRA
SECRETARIA DE OBRAS, INFRAESTRUTURA E SERVIÇOS URBANOS

PROJETO BÁSICO - RECAPEAMENTO ASFÁLTICO

RECAPEAMENTO ASFÁLTICO E SERVIÇOS COMPLEMENTARES

AVENIDA JACARANDÁ, PARQUE JACARANDÁ, TABOÃO DA SERRA

DESENHO: LEVI BULHÕES ALVES DO NASCIMENTO	ESCALA: INDICADA
COORDENADOR:	DATA: OUTUBRO/2023
LEVI BULHÕES ALVES DO NASCIMENTO Engenheiro civil CREA-SP nº:5068974090	FOLHA Nº: 02/02



Escala: 1:350



PROCESSO 5616-2024

RICARDO REZENDE GARCIA
SECRETÁRIO MUNICIPAL
SECRETARIA DE OBRAS, INFRAESTRUTURA E SERVIÇOS URBANOS




PREFEITURA DO MUNICÍPIO DE TABOÃO DA SERRA
SECRETARIA DE OBRAS, INFRAESTRUTURA E SERVIÇOS URBANOS
PROJETO BÁSICO - SINALIZAÇÃO ASFÁLTICA

RECAPEAMENTO ASFÁLTICO E SERVIÇOS COMPLEMENTARES

AVENIDA JACARANDÁ, PARQUE JACARANDÁ, TABOÃO DA SERRA



DESENHO:	LEVI BULHÕES ALVES DO NASCIMENTO	ESCALA:	INDICADA
COORDENADOR:		DATA:	OUTUBRO/2023
	LEVI BULHÕES ALVES DO NASCIMENTO Engenheiro civil CREA-SP nº 5068974090	FOLHA Nº:	02/02

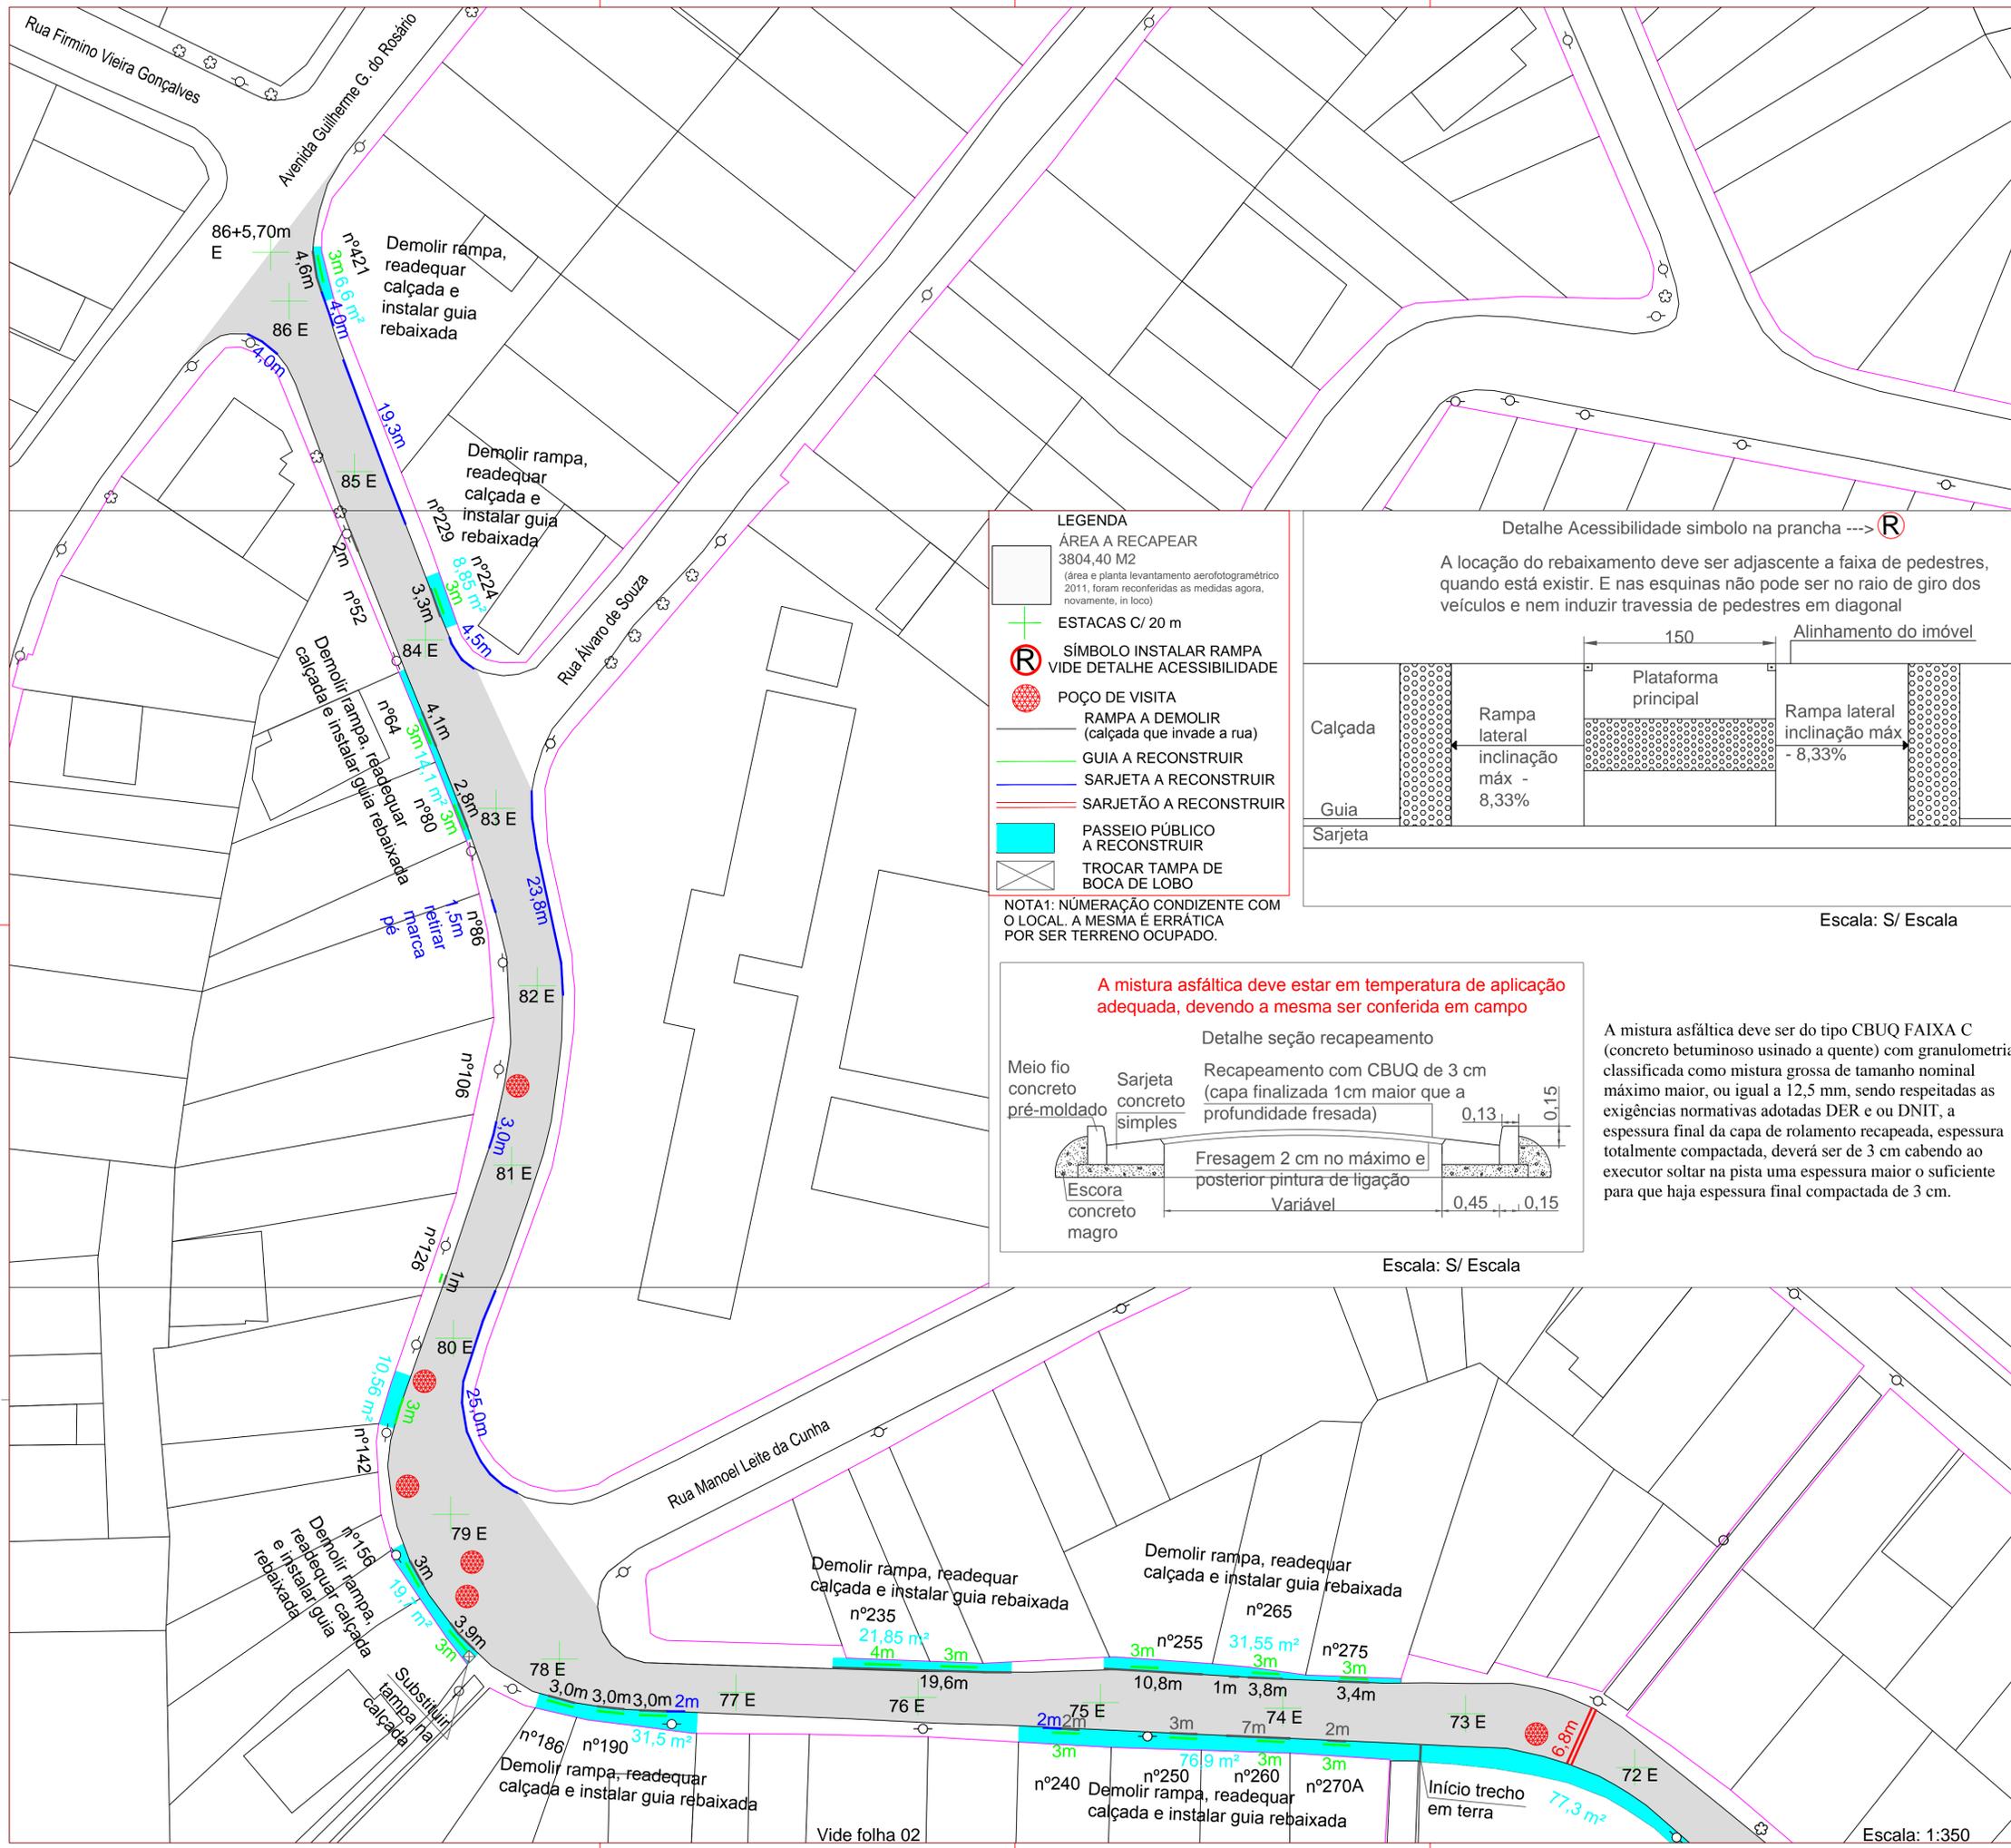

LEGENDA

- ÁREA A RECAPEAR
3804,40 M²
(área e planta levantamento aerofotogramétrico 2011, foram reconferidas as medidas agora, novamente, in loco)
- ESTACAS C/ 20 m
- SÍMBOLO INSTALAR RAMPA
VIDE DETALHE ACESSIBILIDADE
- POÇO DE VISITA
- RAMPA A DEMOLIR
(calçada que invade a rua)
- GUIA A RECONSTRUIR
- SARJETA A RECONSTRUIR
- SARJETÃO A RECONSTRUIR
- PASSEIO PÚBLICO A RECONSTRUIR
- TROCAR TAMPA DE BOCA DE LOBO

NOTA1: NÚMERAÇÃO CONDIZENTE COM O LOCAL. A MESMA É ERRÁTICA POR SER TERRENO OCUPADO.

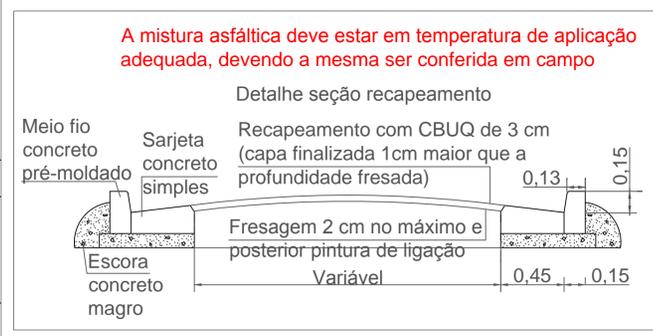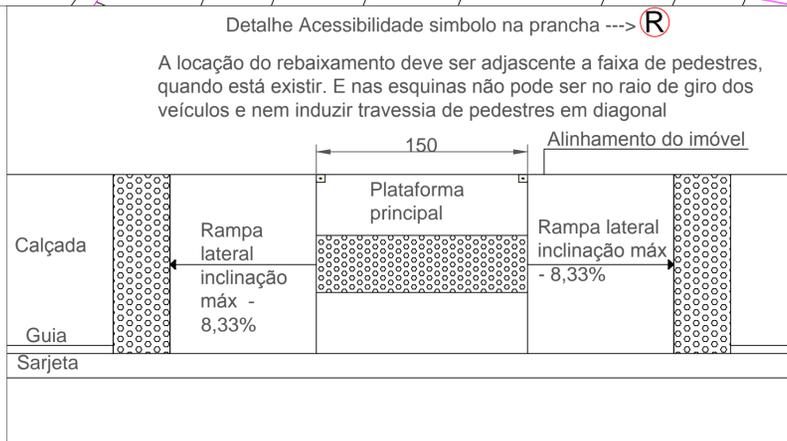

A mistura asfáltica deve ser do tipo CBUQ FAIXA C (concreto betuminoso usinado a quente) com granulometria classificada como mistura grossa de tamanho nominal máximo maior, ou igual a 12,5 mm, sendo respeitadas as exigências normativas adotadas DER e ou DNIT, a espessura final da capa de rolamento recapeada, espessura totalmente compactada, deverá ser de 3 cm cabendo ao executor soltar na pista uma espessura maior o suficiente para que haja espessura final compactada de 3 cm.

PROCESSO 5616-2024

RICARDO REZENDE GARCIA
SECRETÁRIO MUNICIPAL
SECRETARIA DE OBRAS, INFRAESTRUTURA E SERVIÇOS URBANOS

PREFEITURA DO MUNICÍPIO DE TABOÃO DA SERRA
SECRETARIA DE OBRAS, INFRAESTRUTURA E SERVIÇOS URBANOS








PROJETO BÁSICO - RECAPEAMENTO ASFÁLTICO

RECAPEAMENTO ASFÁLTICO E SERVIÇOS COMPLEMENTARES

RUA GABRIEL DE PAULA, PARQUE SÃO JOAQUIM, TABOÃO DA SERRA

DESENHO: LEVI BULHÕES ALVES DO NASCIMENTO	ESCALA: INDICADA
COORDENADOR:	DATA: OUTUBRO/2023
LEVI BULHÕES ALVES DO NASCIMENTO Engenheiro civil CREA-SP nº 5068974/90	FOLHA Nº: 02/02

Escala: 1:350

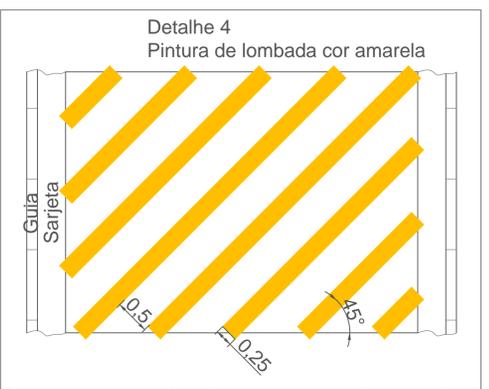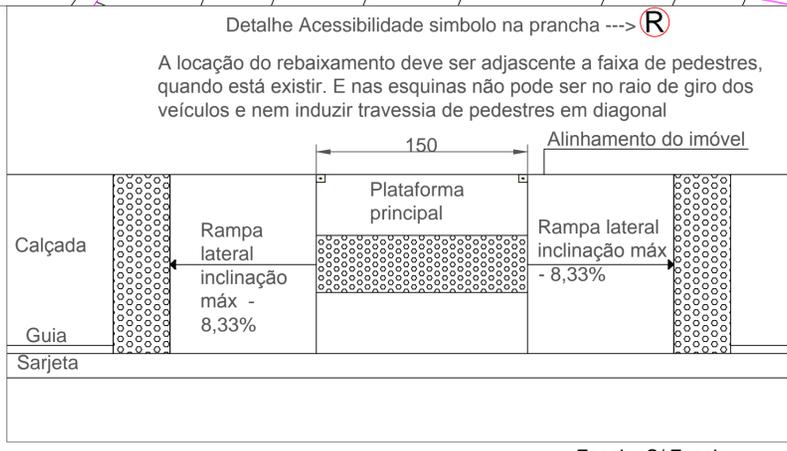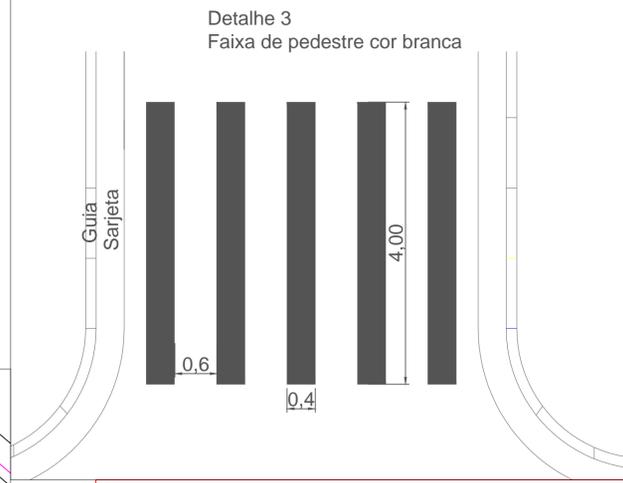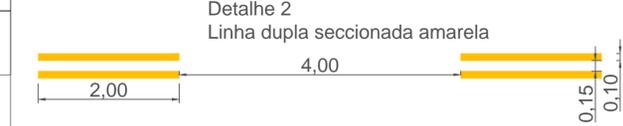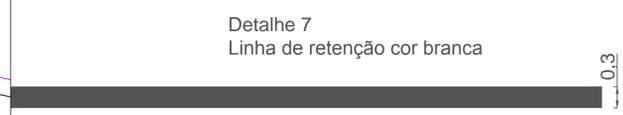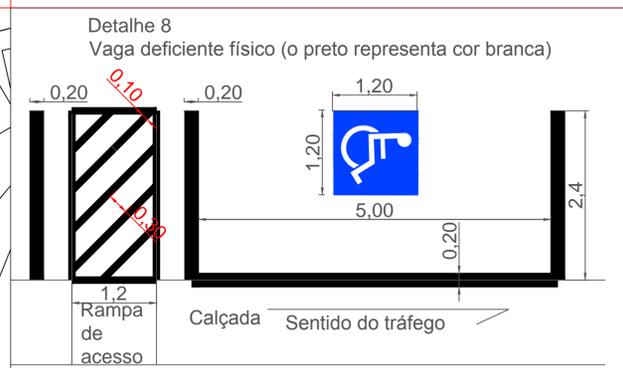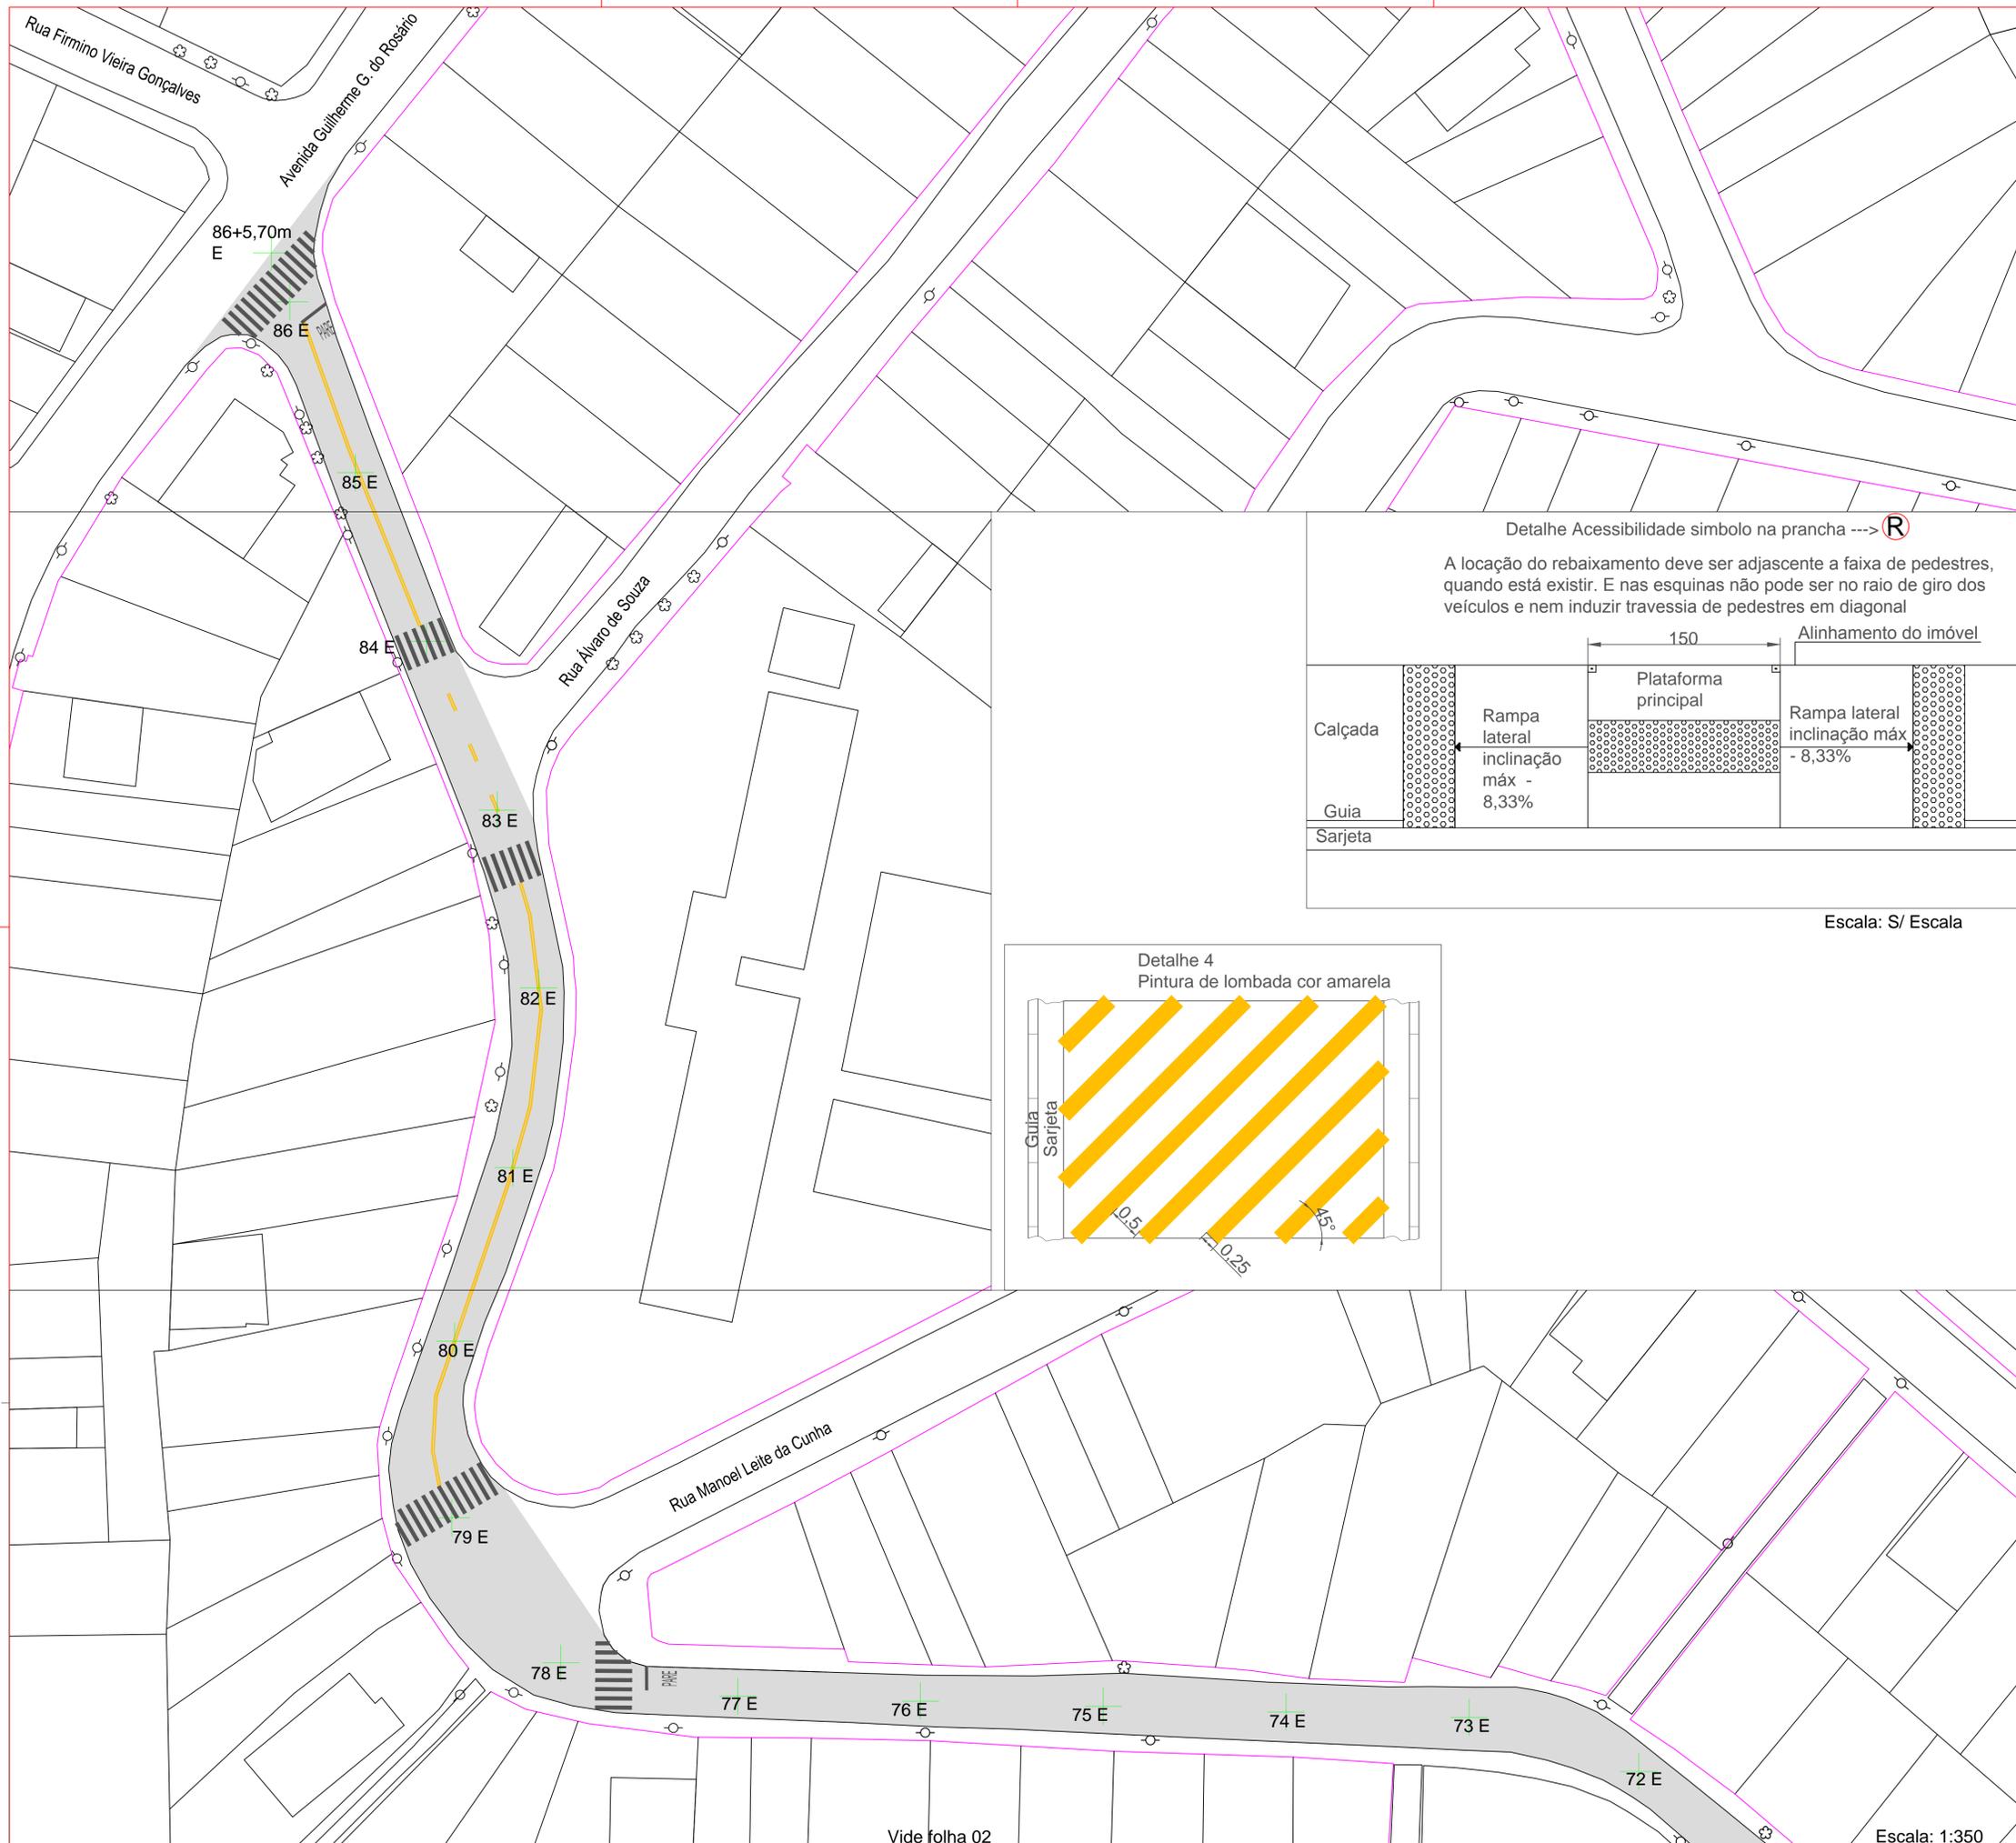

Vide folha 02

Escala: 1:350

PROCESSO 5616-2024

RICARDO REZENDE GARCIA
SECRETÁRIO MUNICIPAL
SECRETARIA DE OBRAS, INFRAESTRUTURA E SERVIÇOS URBANOS

PREFEITURA DO MUNICÍPIO DE TABOÃO DA SERRA
SECRETARIA DE OBRAS, INFRAESTRUTURA E SERVIÇOS URBANOS


PROJETO BÁSICO - SINALIZAÇÃO ASFÁLTICA

RECAPEAMENTO ASFÁLTICO E SERVIÇOS COMPLEMENTARES

RUA GABRIEL DE PAULA, PARQUE SÃO JOAQUIM, TABOÃO DA SERRA

DESENHO:	LEVI BULHÕES ALVES DO NASCIMENTO	ESCALA:	INDICADA
COORDENADOR:		DATA:	OUTUBRO/2023
	LEVI BULHÕES ALVES DO NASCIMENTO Engenheiro civil CREA-SP nº 506897490	FOLHA Nº:	02/02

A mistura asfáltica deve estar em temperatura de aplicação adequada, devendo a mesma ser conferida em campo

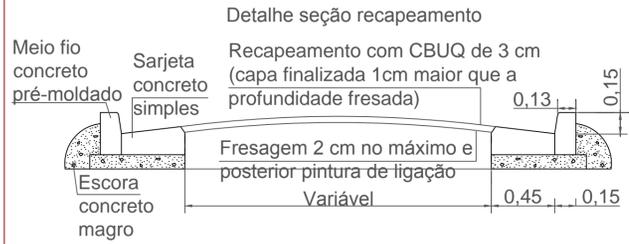


Escala: S/ Escala

A mistura asfáltica deve ser do tipo CBUQ FAIXA C (concreto betuminoso usinado a quente) com granulometria classificada como mistura grossa de tamanho nominal máximo maior, ou igual a 12,5 mm, sendo respeitadas as exigências normativas adotadas DER e ou DNIT, a espessura final da capa de rolamento recapeada, espessura totalmente compactada, deverá ser de 3 cm cabendo ao executor soltar na pista uma espessura maior o suficiente para que haja espessura final compactada de 3 cm.

Detalhe Acessibilidade símbolo na prancha ---> (R)


A locação do rebaixamento deve ser adjacente a faixa de pedestres, quando está existir. E nas esquinas não pode ser no raio de giro dos veículos e nem induzir travessia de pedestres em diagonal

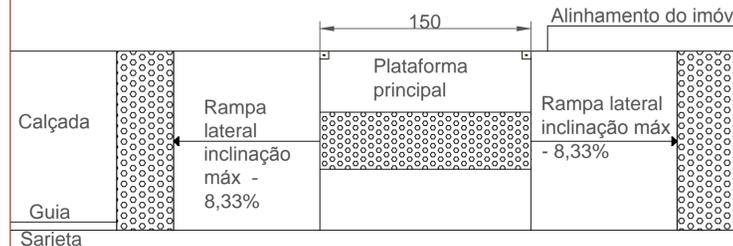

Escala: S/ Escala

- LEGENDA**
- ÁREA A RECAPEAR 3804,40 M2 (área e planta levantamento aerofotogramétrico 2011, foram reconferidas as medidas agora, novamente, in loco)
 - ESTACAS C/ 20 m
 - SÍMBOLO INSTALAR RAMPA VIDE DETALHE ACESSIBILIDADE
 - POÇO DE VISITA
 - RAMPA A DEMOLIR (calçada que invade a rua)
 - GUIA A RECONSTRUIR
 - SARJETA A RECONSTRUIR
 - SARJETÃO A RECONSTRUIR
 - PASSEIO PÚBLICO A RECONSTRUIR
 - TROCAR TAMPA DE BOCA DE LOBO

NOTA1: NÚMERAÇÃO CONDIZENTE COM O LOCAL. A MESMA É ERRÁTICA POR SER TERRENO OCUPADO.

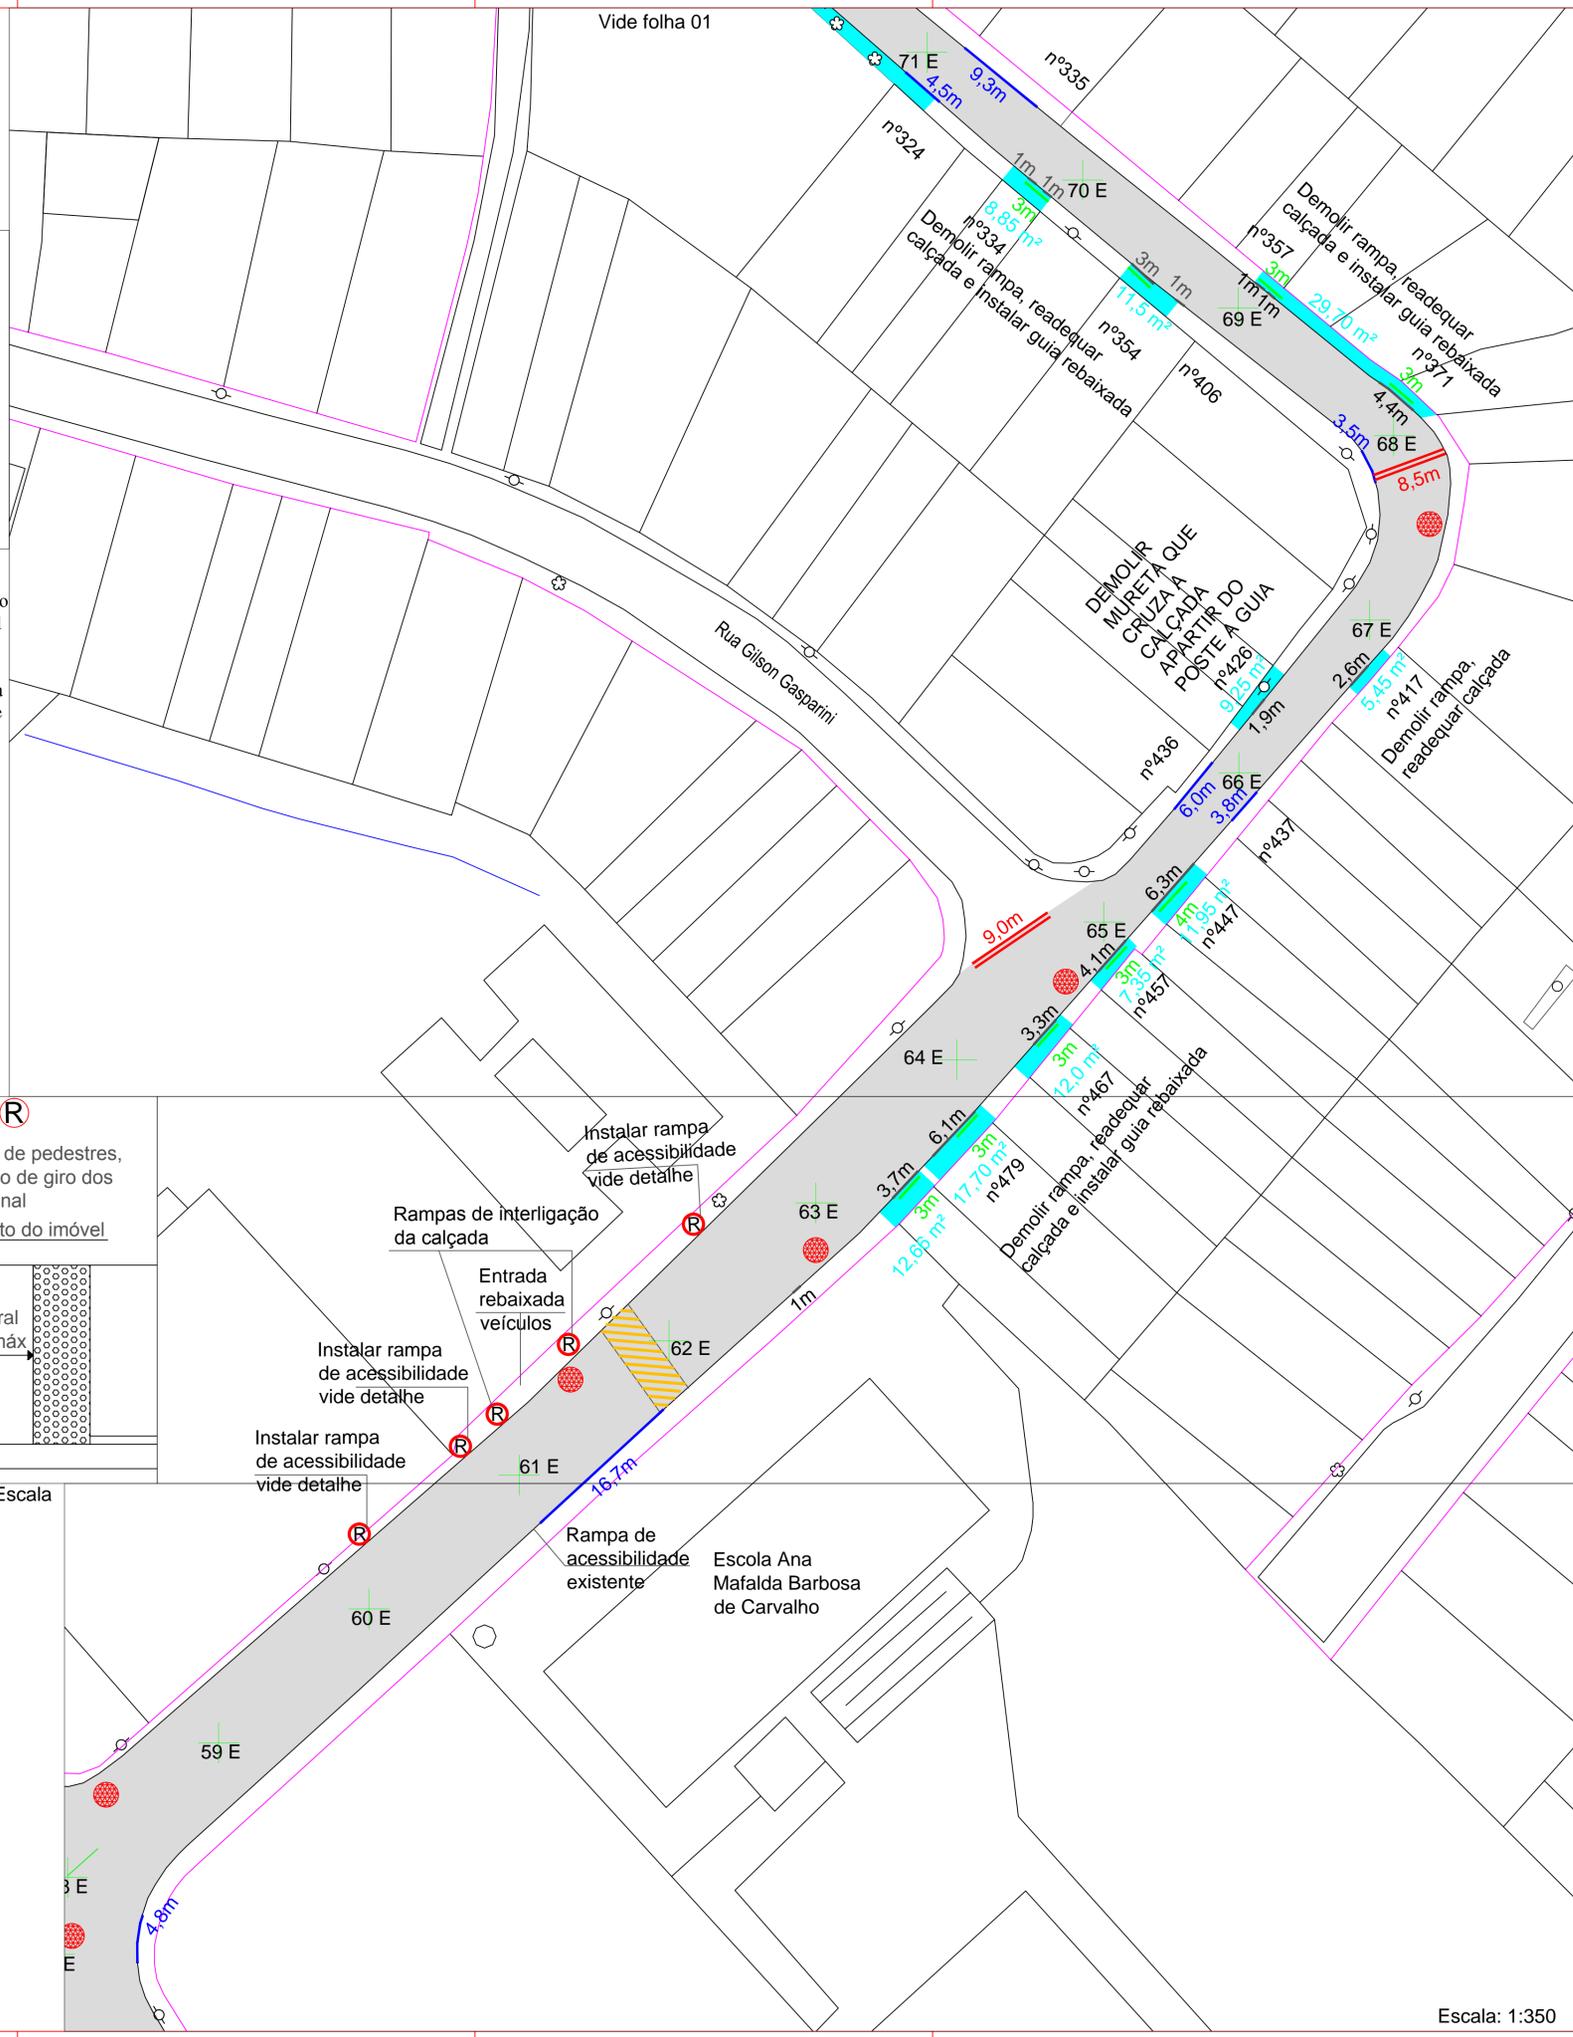

Escala: 1:350

PROCESSO 5616-2024

RICARDO REZENDE GARCIA
SECRETÁRIO MUNICIPAL
SECRETARIA DE OBRAS, INFRAESTRUTURA E SERVIÇOS URBANOS



PREFEITURA DO MUNICÍPIO DE TABOÃO DA SERRA
SECRETARIA DE OBRAS, INFRAESTRUTURA E SERVIÇOS URBANOS


PROJETO BÁSICO - RECAPEAMENTO ASFÁLTICO

RECAPEAMENTO ASFÁLTICO E SERVIÇOS COMPLEMENTARES


RUA GABRIEL DE PAULA, PARQUE SÃO JOAQUIM, TABOÃO DA SERRA

DESENHO: LEVI BULHÕES ALVES DO NASCIMENTO	ESCALA: INDICADA
COORDENADOR:	DATA: OUTUBRO/2023
LEVI BULHÕES ALVES DO NASCIMENTO Engenheiro civil CREA-SP nº:506897490	FOLHA Nº: 01/02

Detalhe 8
Vaga deficiente físico (o preto representa cor branca)

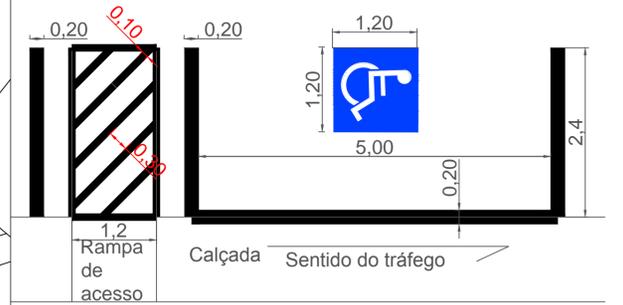

Detalhe 7
Linha de retenção cor branca

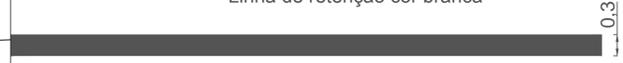


Detalhe 6
Lengenda PARE cor branca




Detalhe 1
Linha dupla continua amarela




Detalhe 2
Linha dupla seccionada amarela

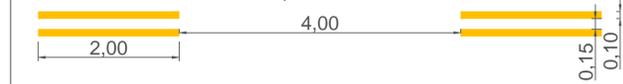

Detalhe 3
Faixa de pedestre cor branca

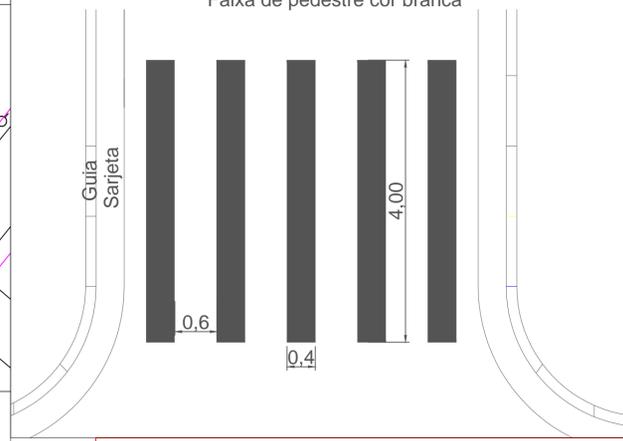


Detalhe 4
Pintura de lombada cor amarela

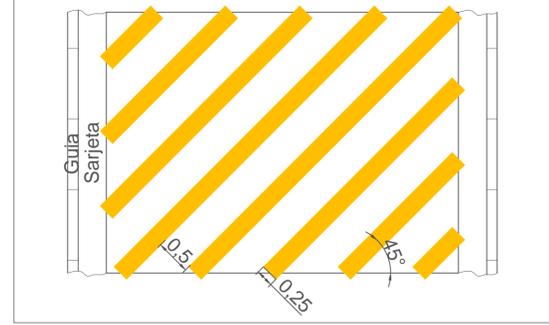


Detalhe Acessibilidade simbolo na prancha ---> (R)

A locação do rebaixamento deve ser adjacente a faixa de pedestres, quando está existir. E nas esquinas não pode ser no raio de giro dos veículos e nem induzir travessia de pedestres em diagonal

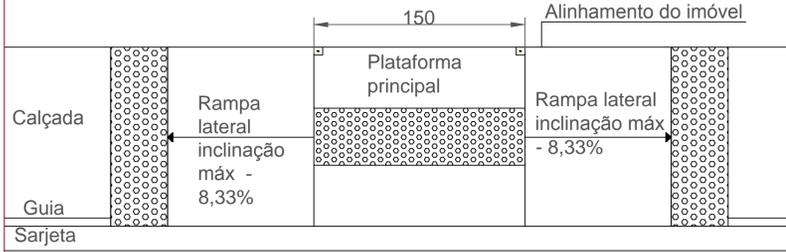

Escala: S/ Escala

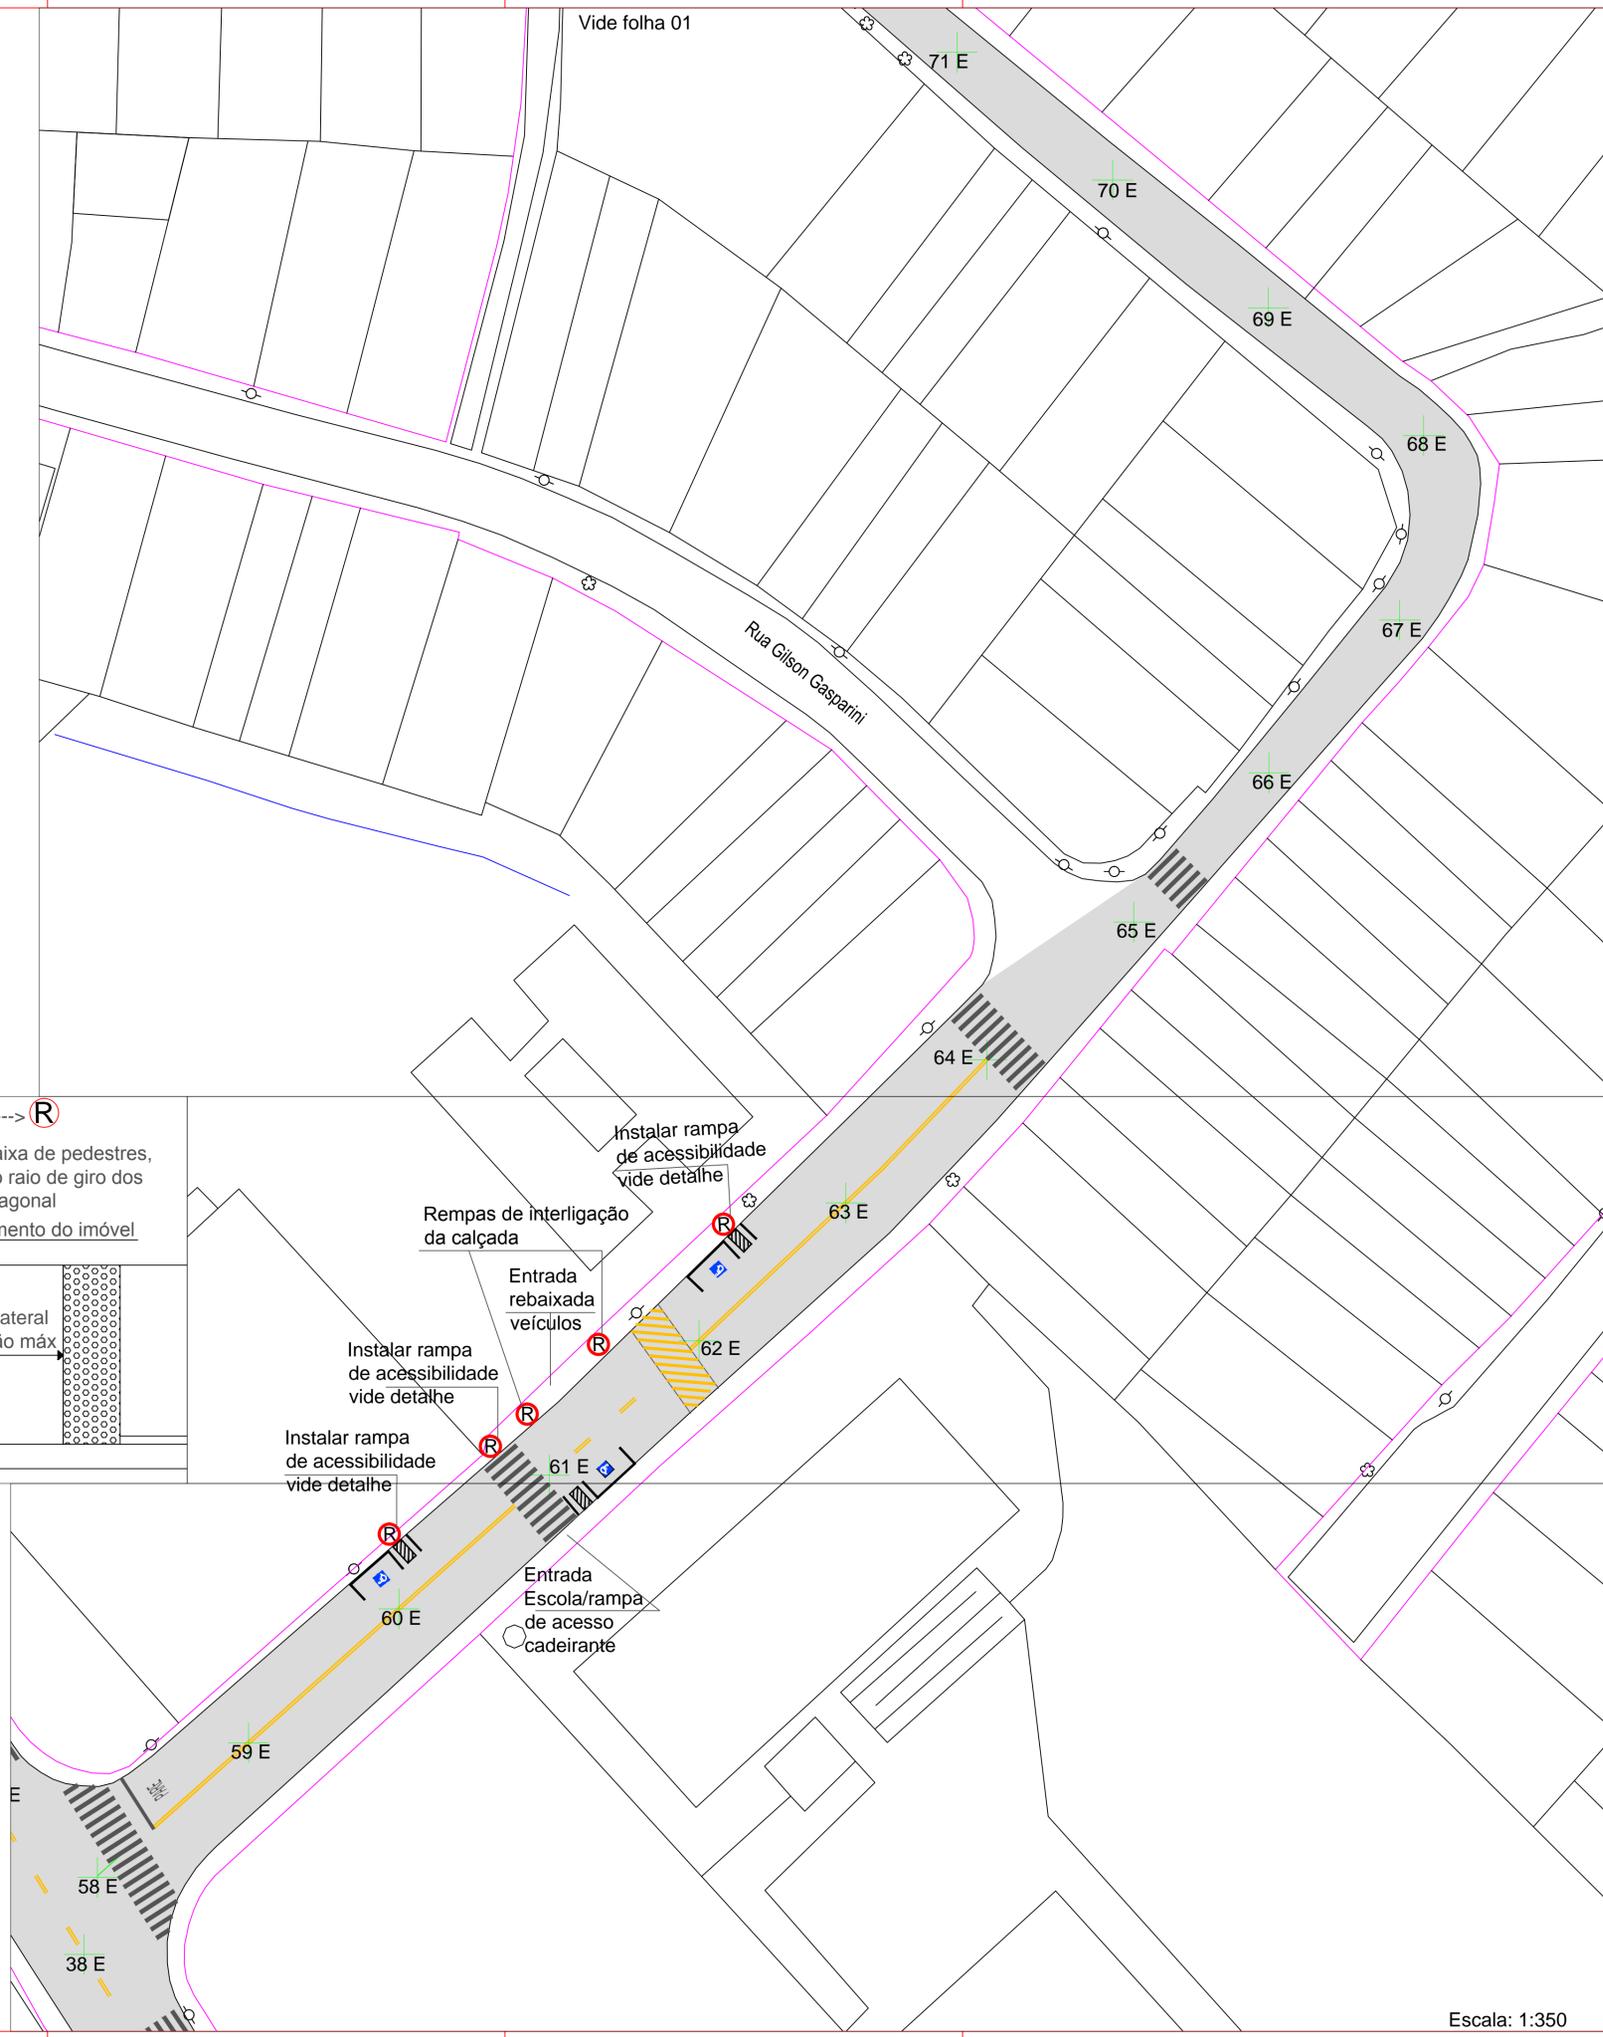

PROCESSO 5616-2024

RICARDO REZENDE GARCIA
SECRETÁRIO MUNICIPAL
SECRETARIA DE OBRAS, INFRAESTRUTURA E SERVIÇOS URBANOS



PREFEITURA DO MUNICÍPIO DE TABOÃO DA SERRA
SECRETARIA DE OBRAS, INFRAESTRUTURA E SERVIÇOS URBANOS


PROJETO BÁSICO - SINALIZAÇÃO ASFÁLTICA

RECAPEAMENTO ASFÁLTICO E SERVIÇOS COMPLEMENTARES



RUA GABRIEL DE PAULA, PARQUE SÃO JOAQUIM, TABOÃO DA SERRA

Escala: 1:350

DESENHO:	LEVI BULHÕES ALVES DO NASCIMENTO	ESCALA:	INDICADA
COORDENADOR:		DATA:	OUTUBRO/2023
	LEVI BULHÕES ALVES DO NASCIMENTO Engenheiro civil CREA-SP nº 5068974090	FOLHA Nº:	01/02

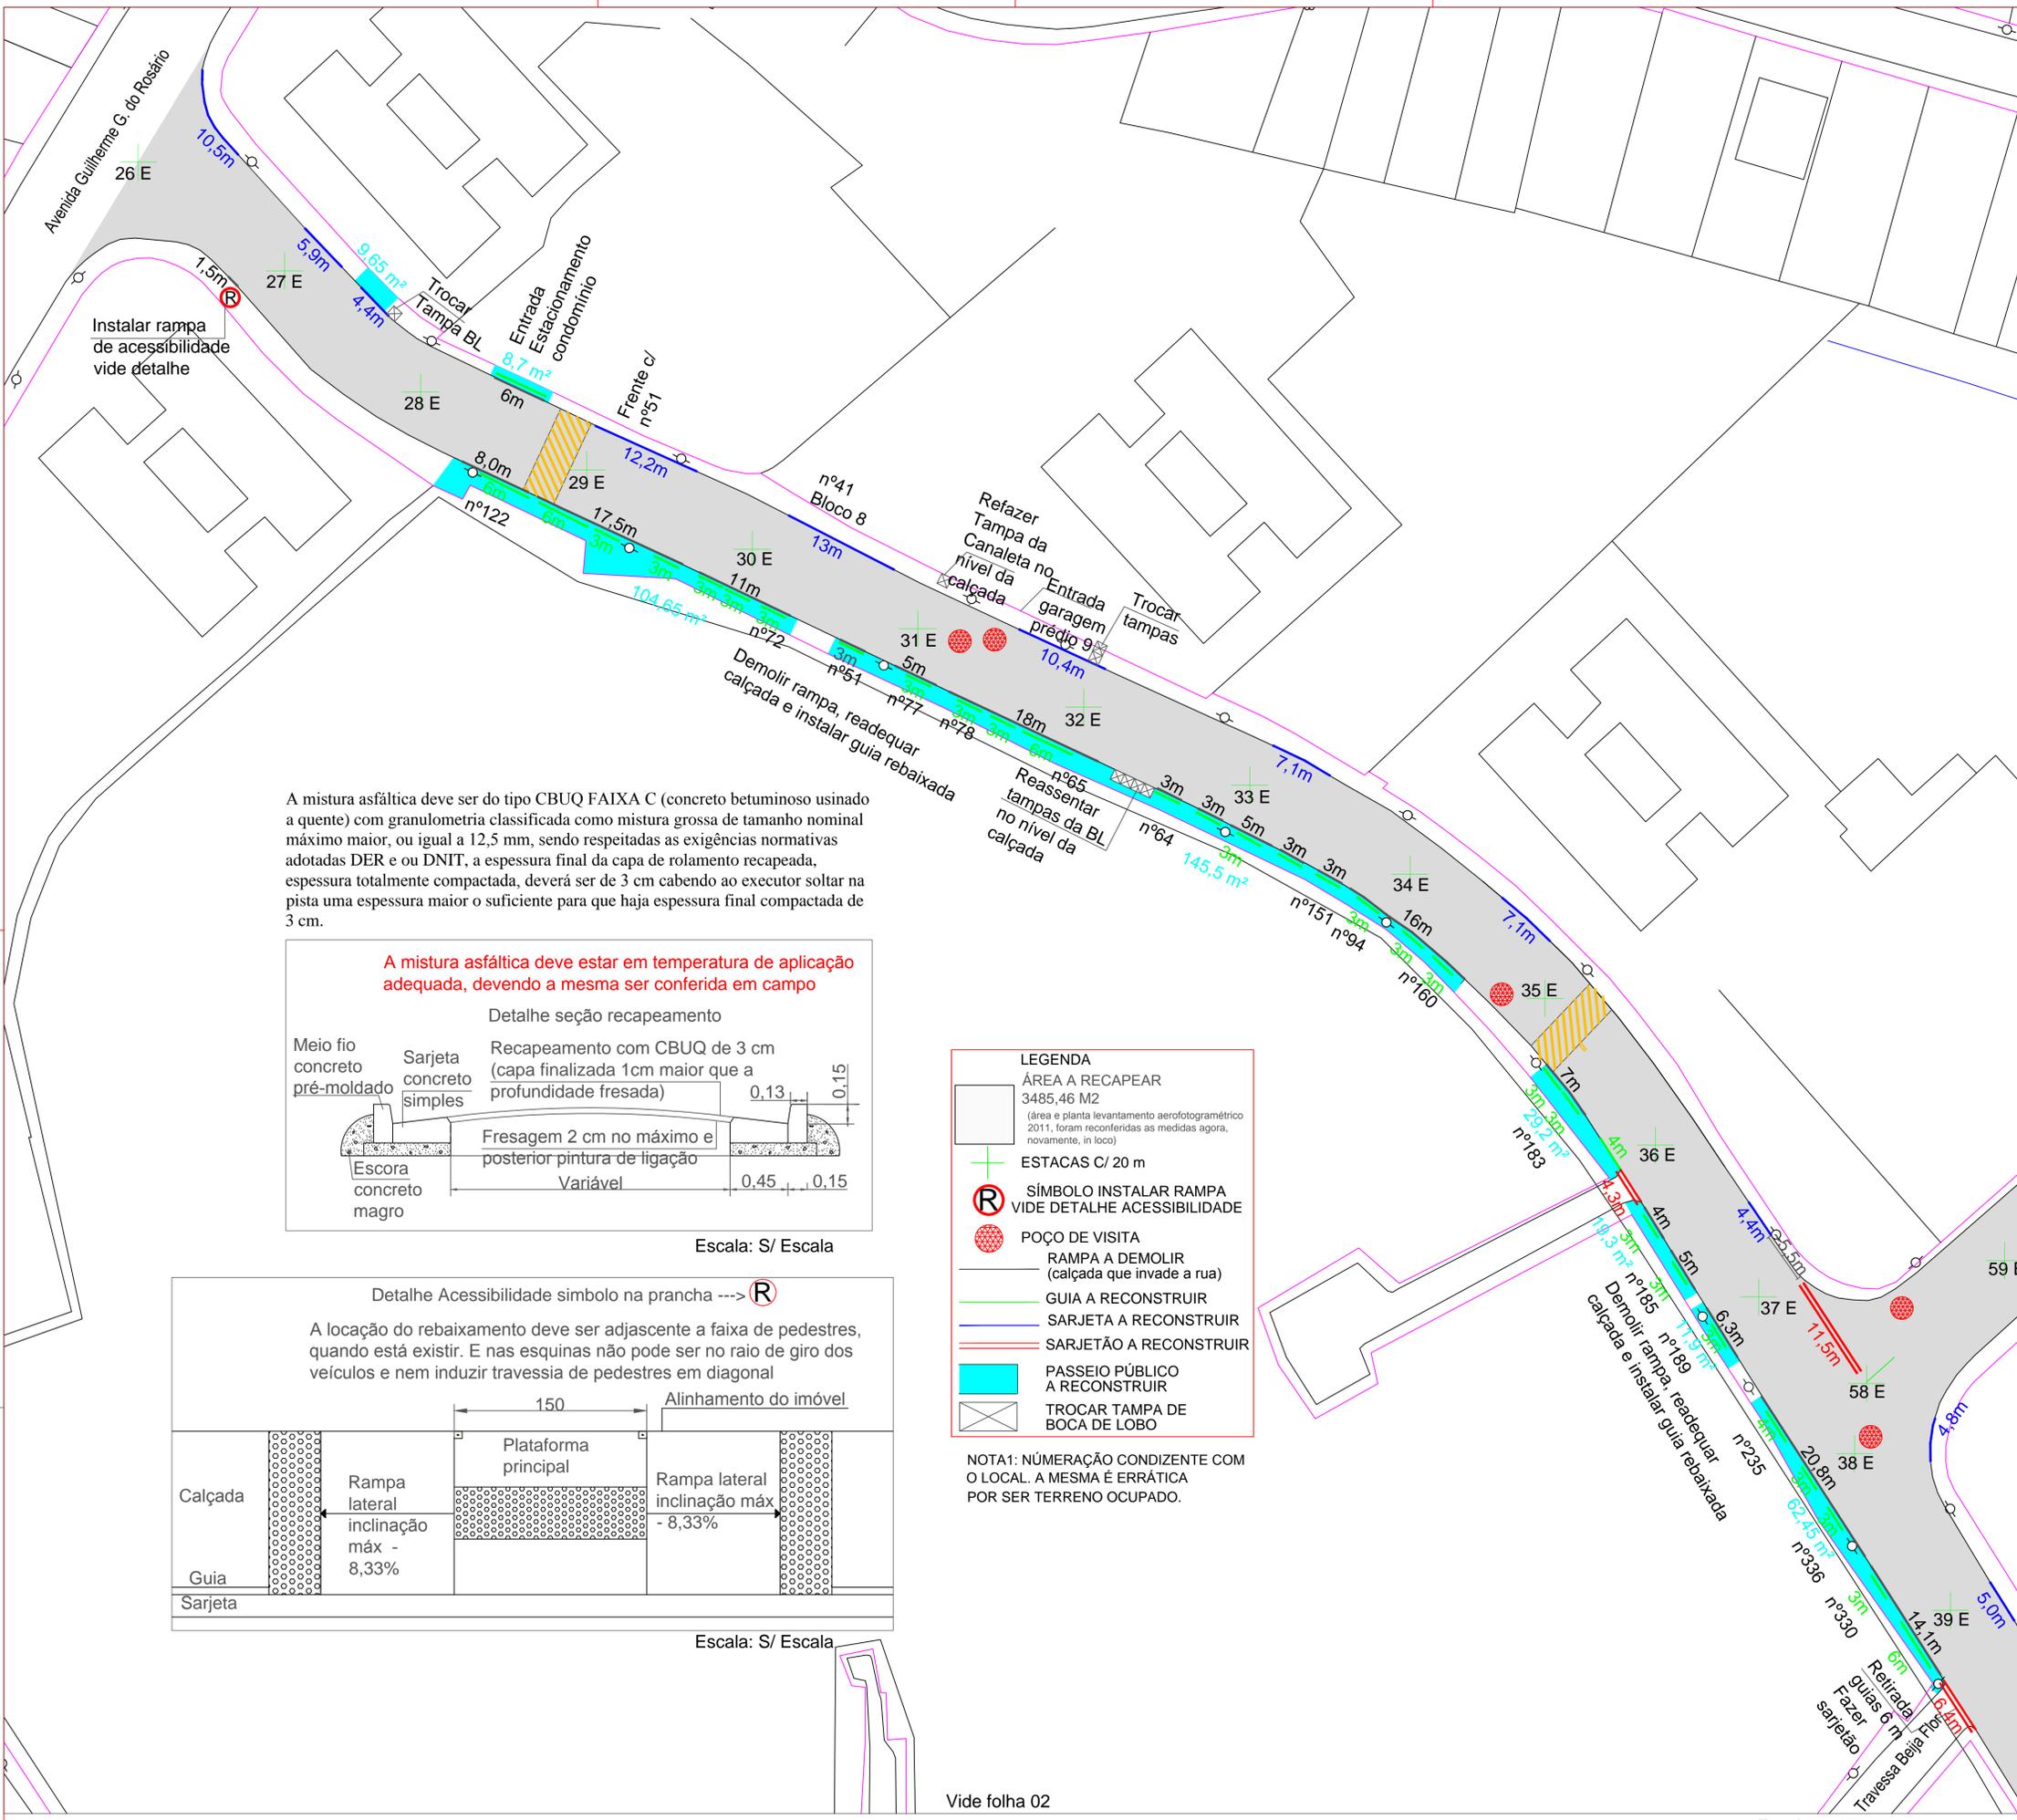

A mistura asfáltica deve ser do tipo CBUQ FAIXA C (concreto betuminoso usinado a quente) com granulometria classificada como mistura grossa de tamanho nominal máximo maior, ou igual a 12,5 mm, sendo respeitadas as exigências normativas adotadas DER e ou DNIT, a espessura final da capa de rolamento recapeada, espessura totalmente compactada, deverá ser de 3 cm cabendo ao executor soltar na pista uma espessura maior ou suficiente para que haja espessura final compactada de 3 cm.

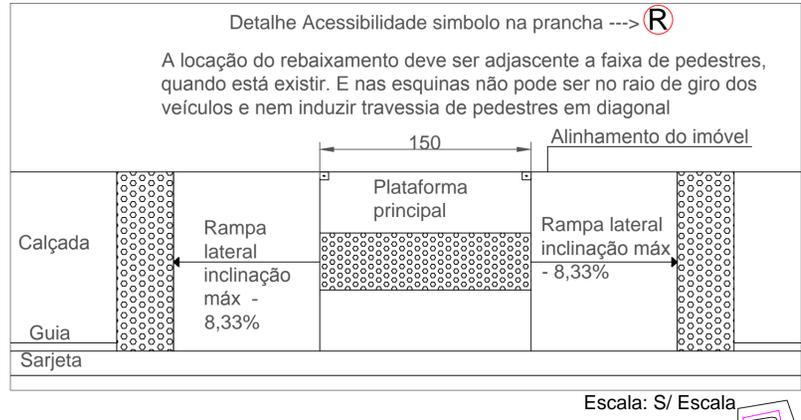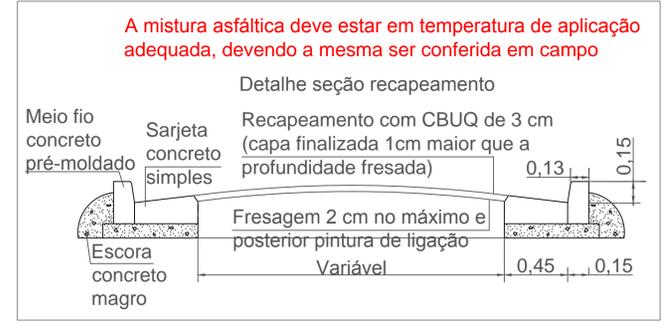

- LEGENDA**
- ÁREA A RECAPEAR
3485,46 M2
(área e planta levantamento aerofotométrico 2011, foram reconferidas as medidas agora, novamente, in loco)
 - ESTACAS C/ 20 m
 - R** SÍMBOLO INSTALAR RAMPA
VIDE DETALHE ACESSIBILIDADE
 - POÇO DE VISITA
 - RAMPA A DEMOLIR
(calçada que invade a rua)
 - GUIA A RECONSTRUIR
 - SARJETA A RECONSTRUIR
 - SARJETÃO A RECONSTRUIR
 - PASSEIO PÚBLICO A RECONSTRUIR
 - TROCAR TAMPA DE BOCA DE LOBO

NOTA1: NÚMERAÇÃO CONDIZENTE COM O LOCAL. A MESMA É ERRÁTICA POR SER TERRENO OCUPADO.

Vide folha 02

Escala: 1:350

PROCESSO 5616-2024

RICARDO REZENDE GARCIA
SECRETÁRIO MUNICIPAL
SECRETARIA DE OBRAS, INFRAESTRUTURA E SERVIÇOS URBANOS

PREFEITURA DO MUNICÍPIO DE TABOÃO DA SERRA
SECRETARIA DE OBRAS, INFRAESTRUTURA E SERVIÇOS URBANOS


PROJETO BÁSICO - RECAPEAMENTO ASFÁLTICO

RECAPEAMENTO ASFÁLTICO E SERVIÇOS COMPLEMENTARES


AVENIDA GOVERNADOR MÁRIO COVAS, PARQUE SÃO JOAQUIM, TABOÃO DA SERRA




DESENHO: LEVI BULHÕES ALVES DO NASCIMENTO	ESCALA: INDICADA
COORDENADOR:	DATA: OUTUBRO/2023
LEVI BULHÕES ALVES DO NASCIMENTO Engenheiro civil CREA-SP nº 5068974090	FOLHA Nº: 01/02

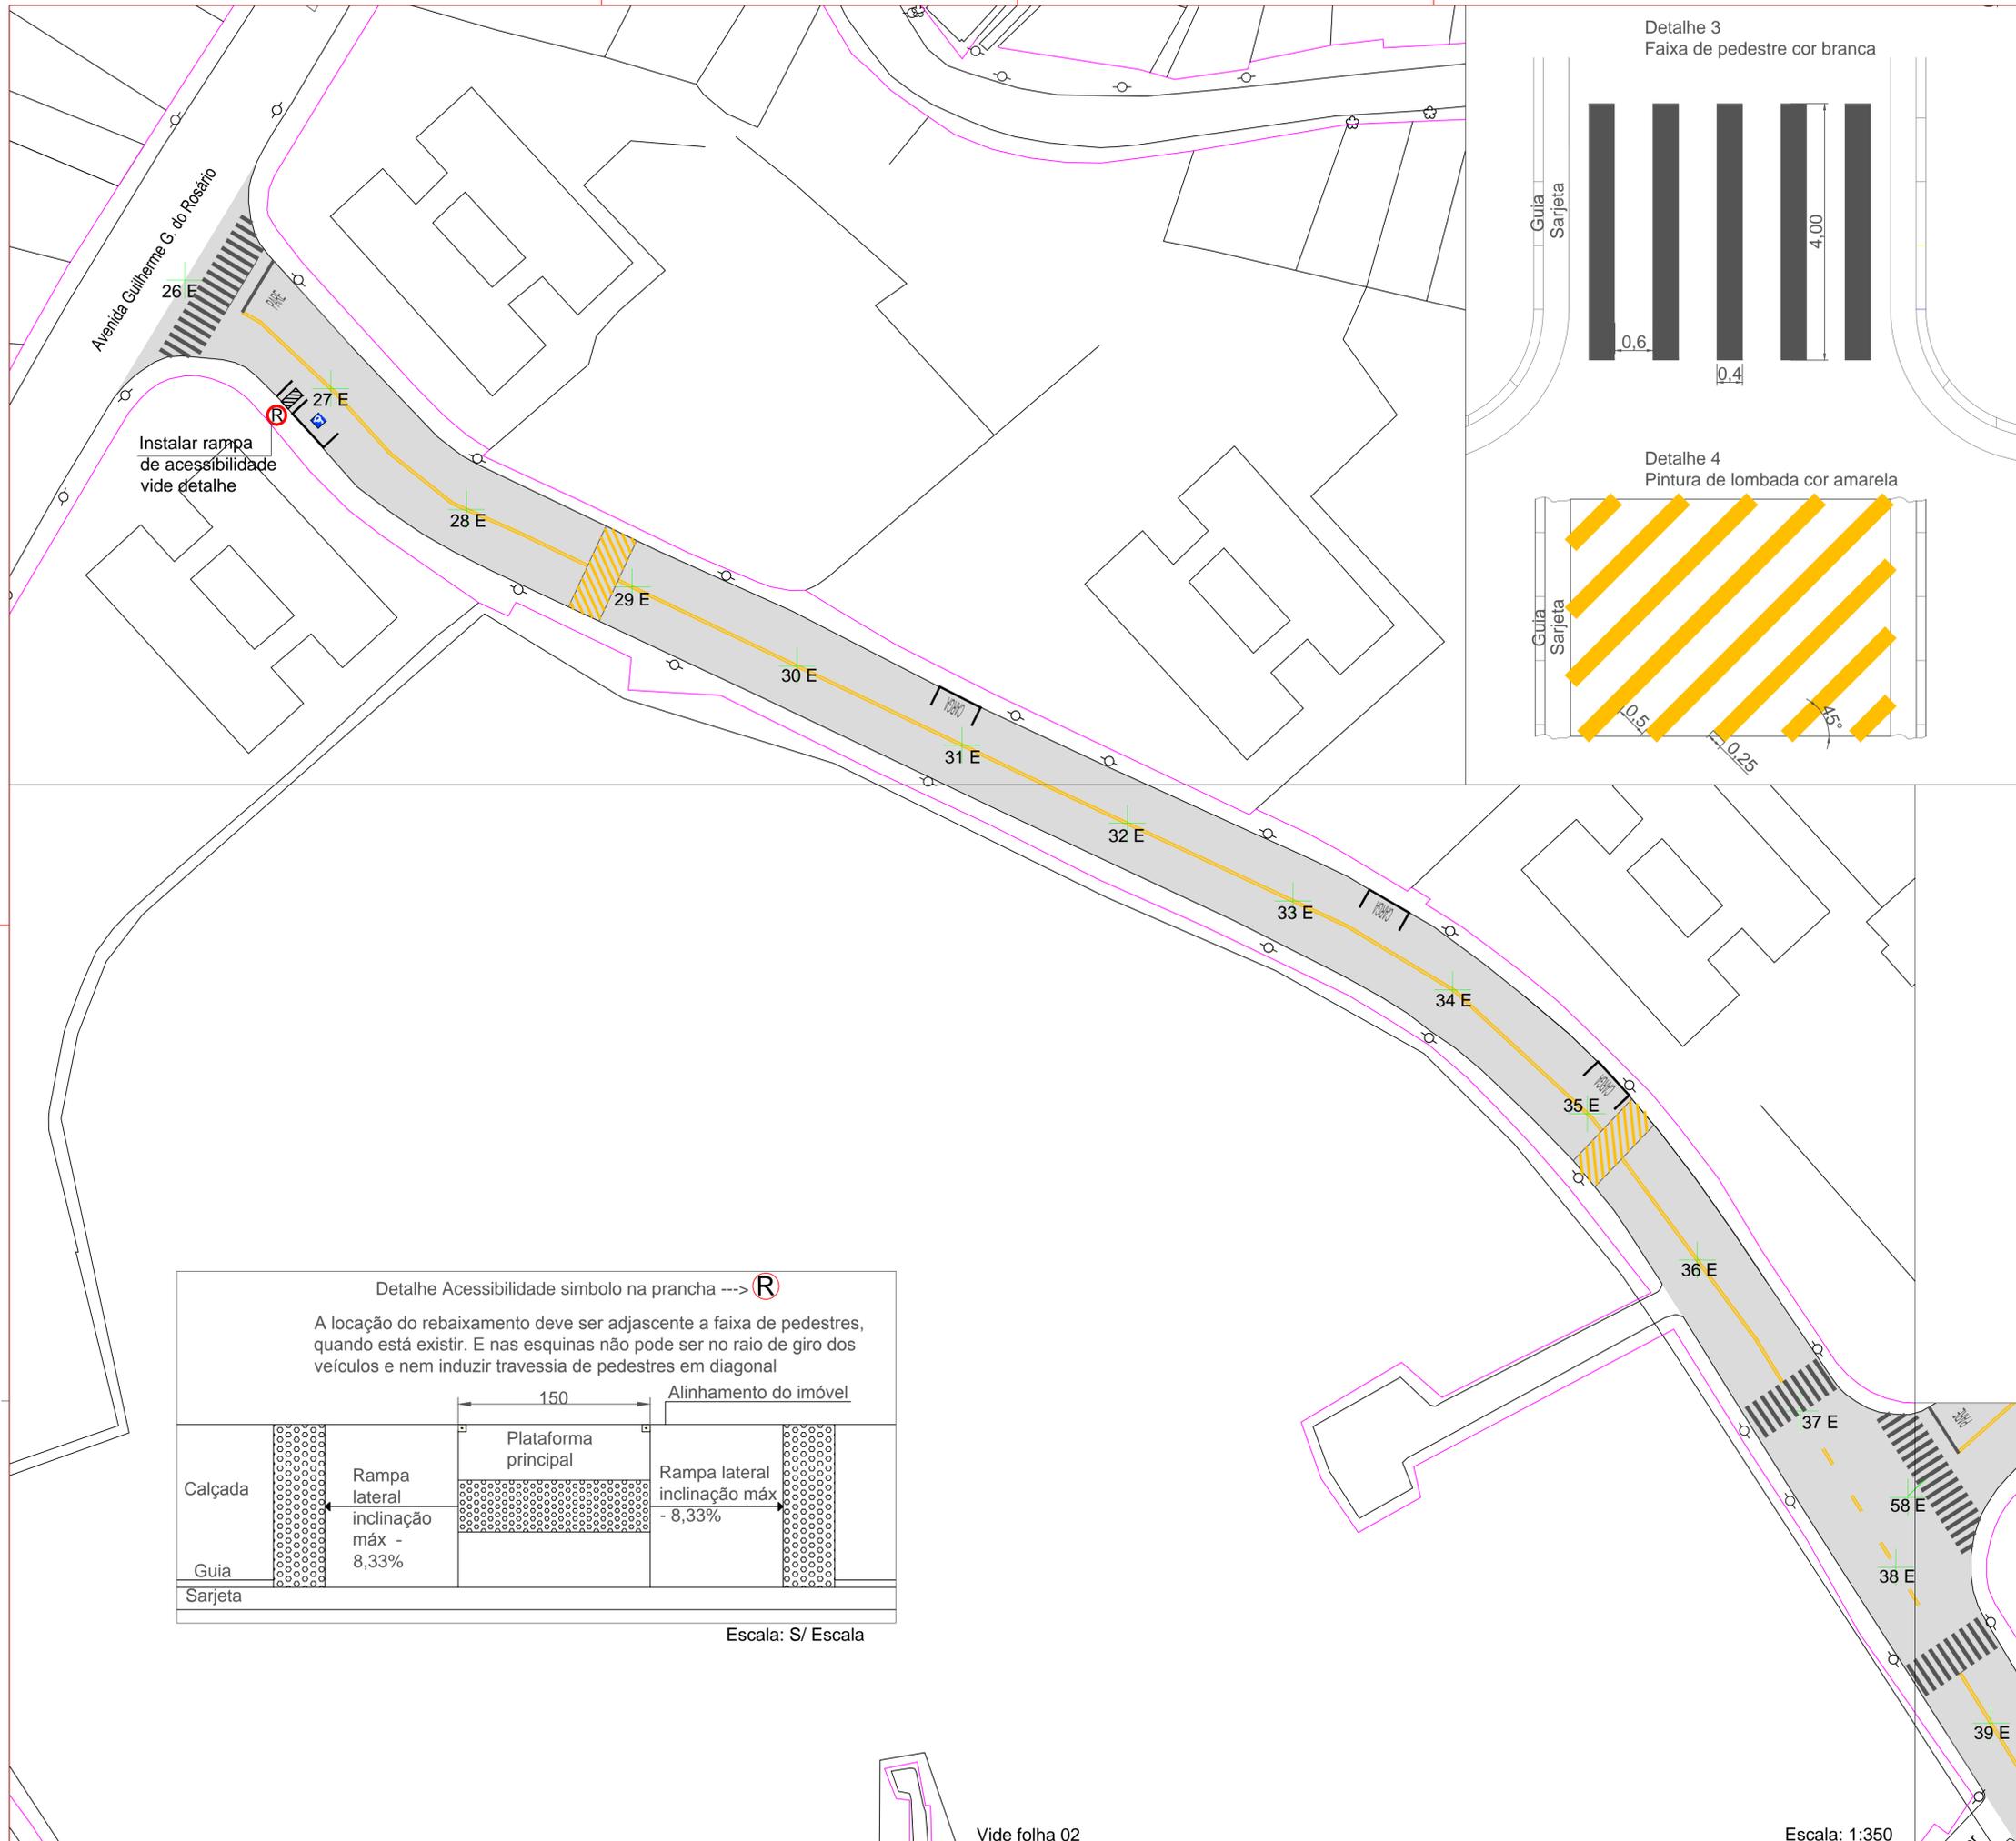


Detalhe 3
Faixa de pedestre cor branca

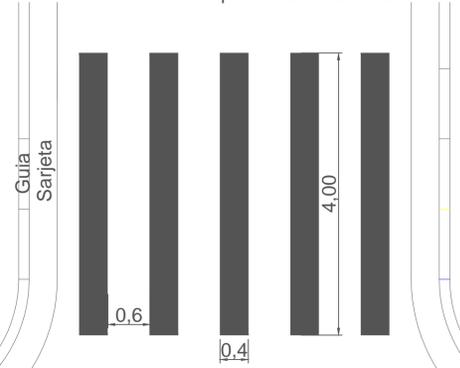


Detalhe 4
Pintura de lombada cor amarela

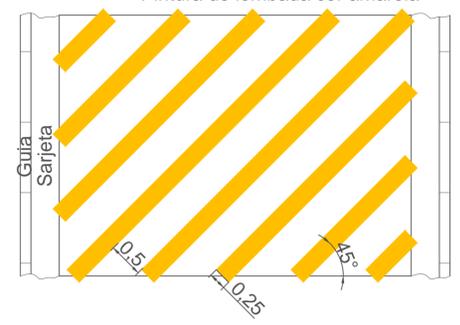

Detalhe 9
Vaga para carga de material cor branca

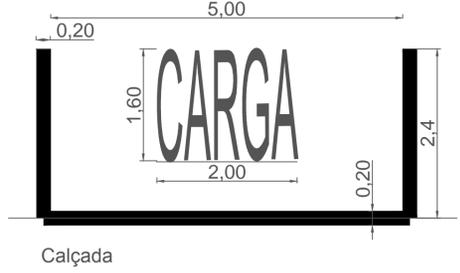

Detalhe 8
Vaga deficiente físico (o preto representa cor branca)

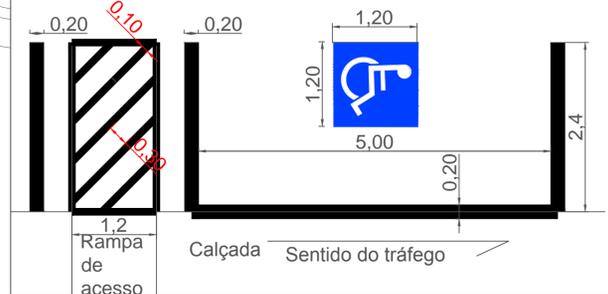

Detalhe 7
Linha de retenção cor branca



Detalhe 6
Lengenda PARE cor branca



Detalhe 1
Linha dupla continua amarela




Detalhe 2
Linha dupla seccionada amarela



Detalhe Acessibilidade simbolo na prancha ---> R

A locação do rebaixamento deve ser adjacente a faixa de pedestres, quando está existir. E nas esquinas não pode ser no raio de giro dos veiculos e nem induzir travessia de pedestres em diagonal

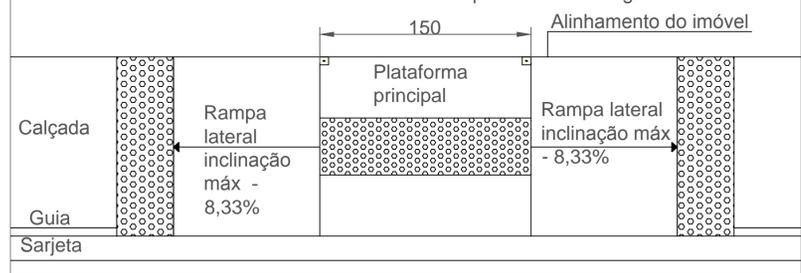

Escala: S/ Escala

Vide folha 02

Escala: 1:350

PROCESSO 5616-2024

RICARDO REZENDE GARCIA
SECRETÁRIO MUNICIPAL
SECRETARIA DE OBRAS, INFRAESTRUTURA E SERVIÇOS URBANOS




PREFEITURA DO MUNICÍPIO DE TABOÃO DA SERRA
SECRETARIA DE OBRAS, INFRAESTRUTURA E SERVIÇOS URBANOS

PROJETO BÁSICO - SINALIZAÇÃO ASFÁLTICA

RECAPEAMENTO ASFÁLTICO E SERVIÇOS COMPLEMENTARES

AVENIDA GOVERNADOR MARIO COVAS, PARQUE SÃO JOAQUIM, TABOÃO DA SERRA


DESENHO:	LEVI BULHÕES ALVES DO NASCIMENTO	ESCALA:	INDICADA
COORDENADOR:		DATA:	OUTUBRO/2023
	LEVI BULHÕES ALVES DO NASCIMENTO Engenheiro civil CREA-SP nº: 5068974/90	FOLHA Nº:	01/02

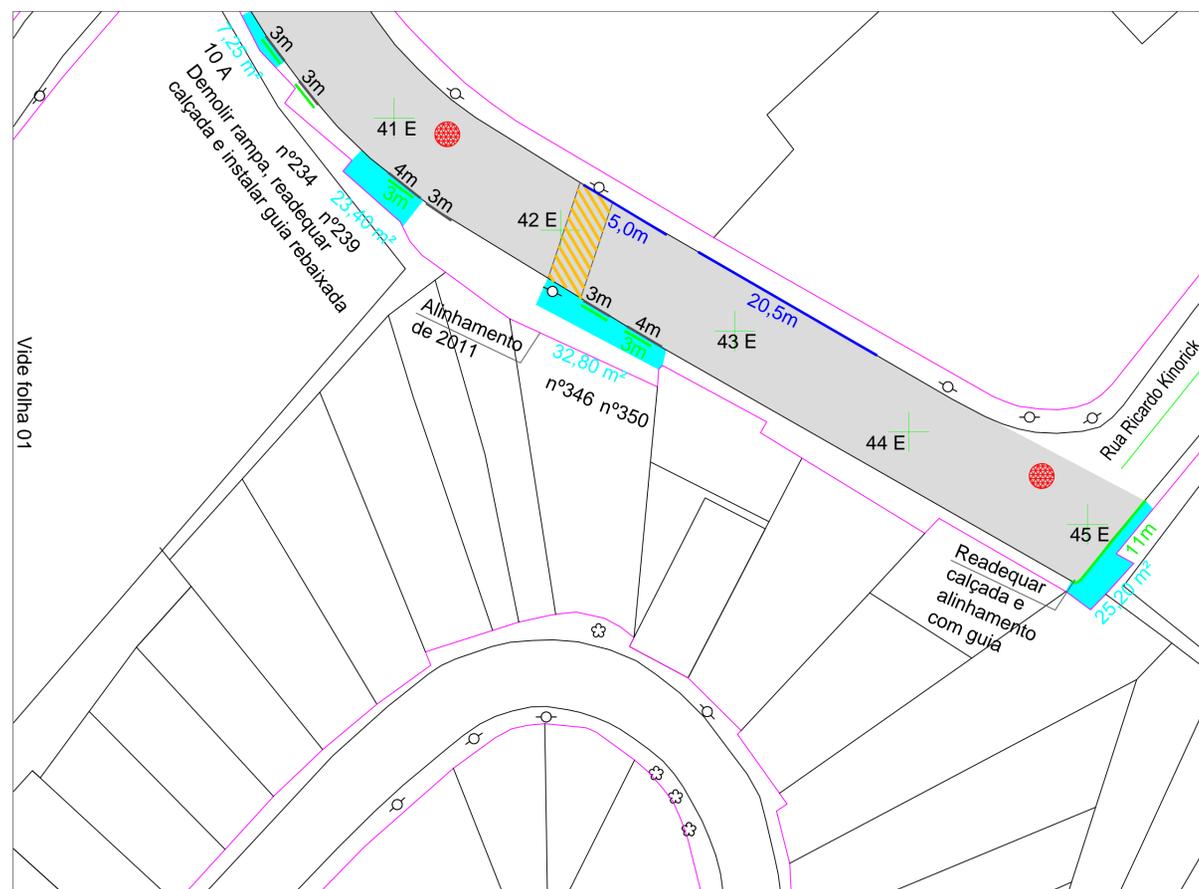

Escala: 1:350


- LEGENDA**
- ÁREA A RECAPEAR
3485,46 M2
(área e planta levantamento aerofotogramétrico 2011, foram reconferidas as medidas agora, novamente, in loco)
 - ESTACAS C/ 20 m
 - SÍMBOLO INSTALAR RAMPA
VIDE DETALHE ACESSIBILIDADE
 - POÇO DE VISITA
 - RAMPA A DEMOLIR
(calçada que invade a rua)
 - GUIA A RECONSTRUIR
 - SARJETA A RECONSTRUIR
 - SARJETÃO A RECONSTRUIR
 - PASSEIO PÚBLICO A RECONSTRUIR
 - TROCAR TAMPA DE BOCA DE LOBO

NOTA1: NÚMERAÇÃO CONDIZENTE COM O LOCAL. A MESMA É ERRÁTICA POR SER TERRENO OCUPADO.

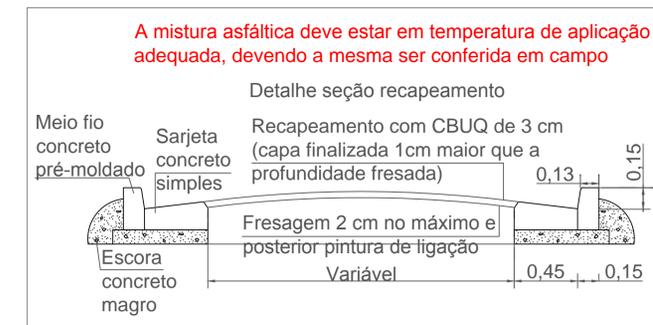

Escala: S/ Escala

A mistura asfáltica deve ser do tipo CBUQ FAIXA C (concreto betuminoso usinado a quente) com granulometria classificada como mistura grossa de tamanho nominal máximo maior, ou igual a 12,5 mm, sendo respeitadas as exigências normativas adotadas DER e ou DNIT, a espessura final da capa de rolamento recapeada, espessura totalmente compactada, deverá ser de 3 cm cabendo ao executor soltar na pista uma espessura maior o suficiente para que haja espessura final compactada de 3 cm.

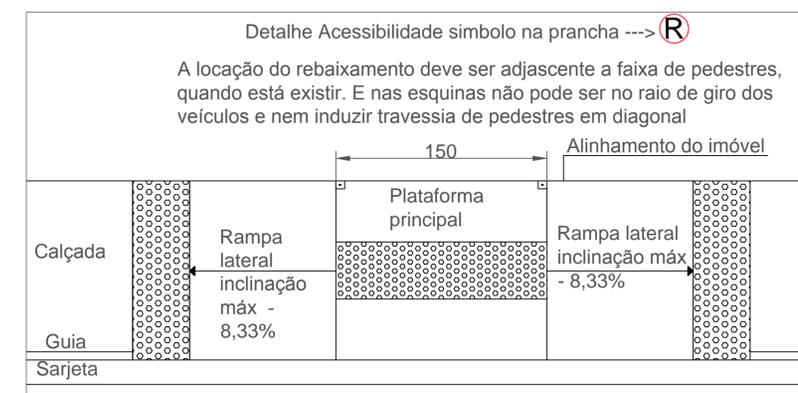

Escala: S/ Escala

PROCESSO 5616-2024

RICARDO REZENDE GARCIA
SECRETÁRIO MUNICIPAL
SECRETARIA DE OBRAS, INFRAESTRUTURA E SERVIÇOS URBANOS




PREFEITURA DO MUNICÍPIO DE TABOÃO DA SERRA
SECRETARIA DE OBRAS, INFRAESTRUTURA E SERVIÇOS URBANOS

PROJETO BÁSICO - RECAPEAMENTO ASFÁLTICO



RECAPEAMENTO ASFÁLTICO E SERVIÇOS COMPLEMENTARES

AVENIDA GOVERNADOR MARIO COVAS, PARQUE SÃO JOAQUIM, TABOÃO DA SERRA

DESENHO:	LEVI BULHÕES ALVES DO NASCIMENTO	ESCALA:	INDICADA
COORDENADOR:		DATA:	OUTUBRO/2023
	LEVI BULHÕES ALVES DO NASCIMENTO Engenheiro civil CREA-SP nº 5068974/90	FOLHA Nº:	02/02

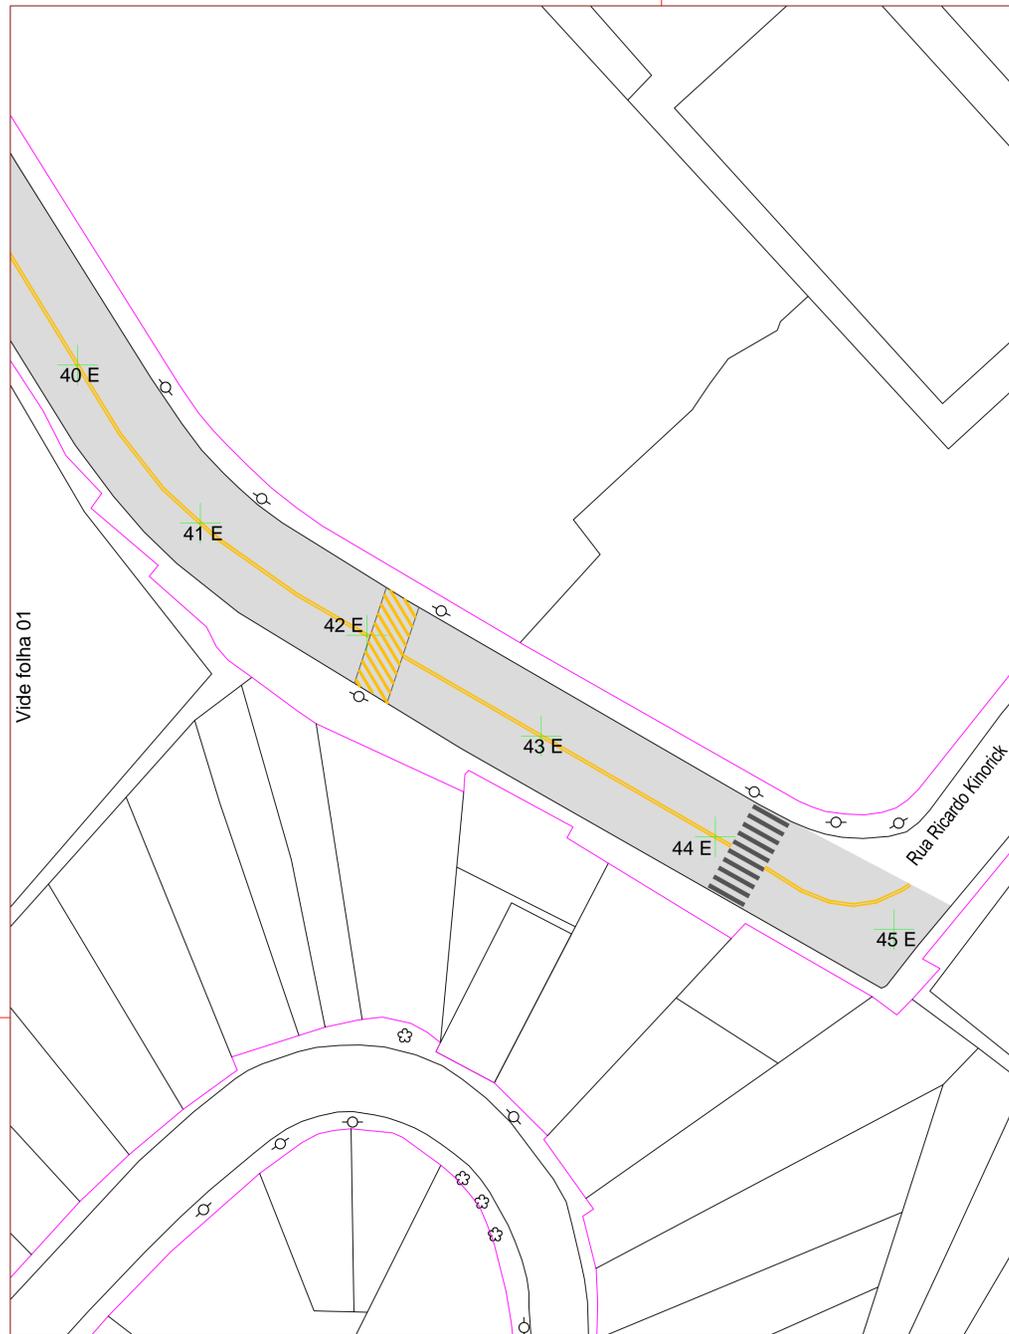

Escala: 1:350

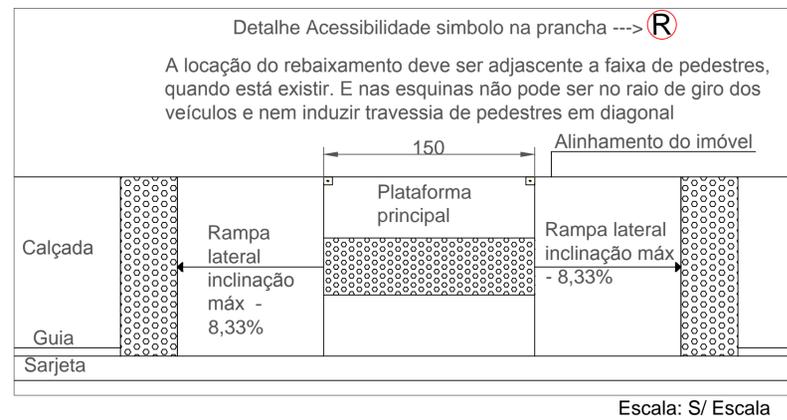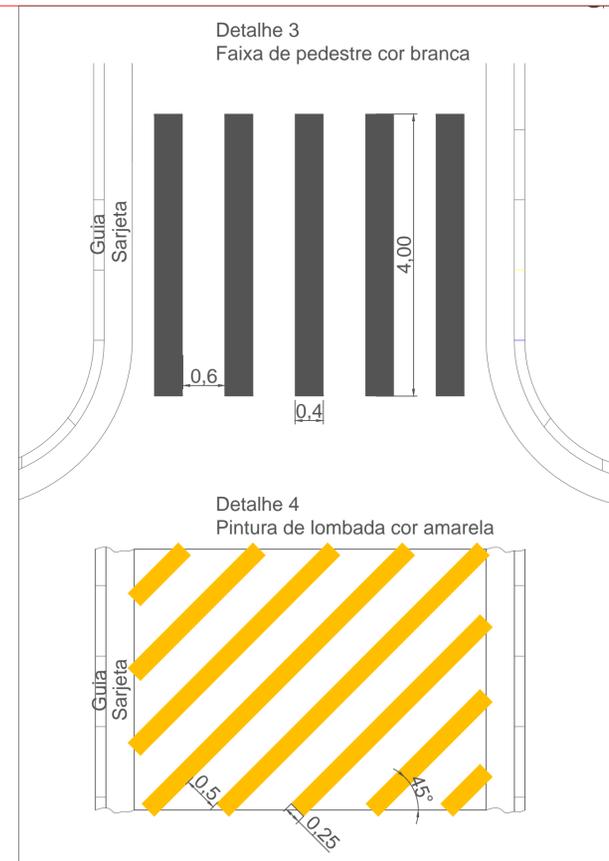

Escala: S/ Escala

PROCESSO 5616-2024

RICARDO REZENDE GARCIA
SECRETÁRIO MUNICIPAL
SECRETARIA DE OBRAS, INFRAESTRUTURA E SERVIÇOS URBANOS



PREFEITURA DO MUNICÍPIO DE TABOÃO DA SERRA
SECRETARIA DE OBRAS, INFRAESTRUTURA E SERVIÇOS URBANOS

PROJETO BÁSICO - SINALIZAÇÃO ASFÁLTICA

RECAPEAMENTO ASFÁLTICO E SERVIÇOS COMPLEMENTARES

AVENIDA GOVERNADOR MARIO COVAS, PARQUE SÃO JOAQUIM, TABOÃO DA SERRA

DESENHO:	LEVI BULHÕES ALVES DO NASCIMENTO	ESCALA:	INDICADA
COORDENADOR:		DATA:	OUTUBRO/2023
	LEVI BULHÕES ALVES DO NASCIMENTO Engenheiro civil CREA-SP nº 5068974090	FOLHA Nº:	02/02