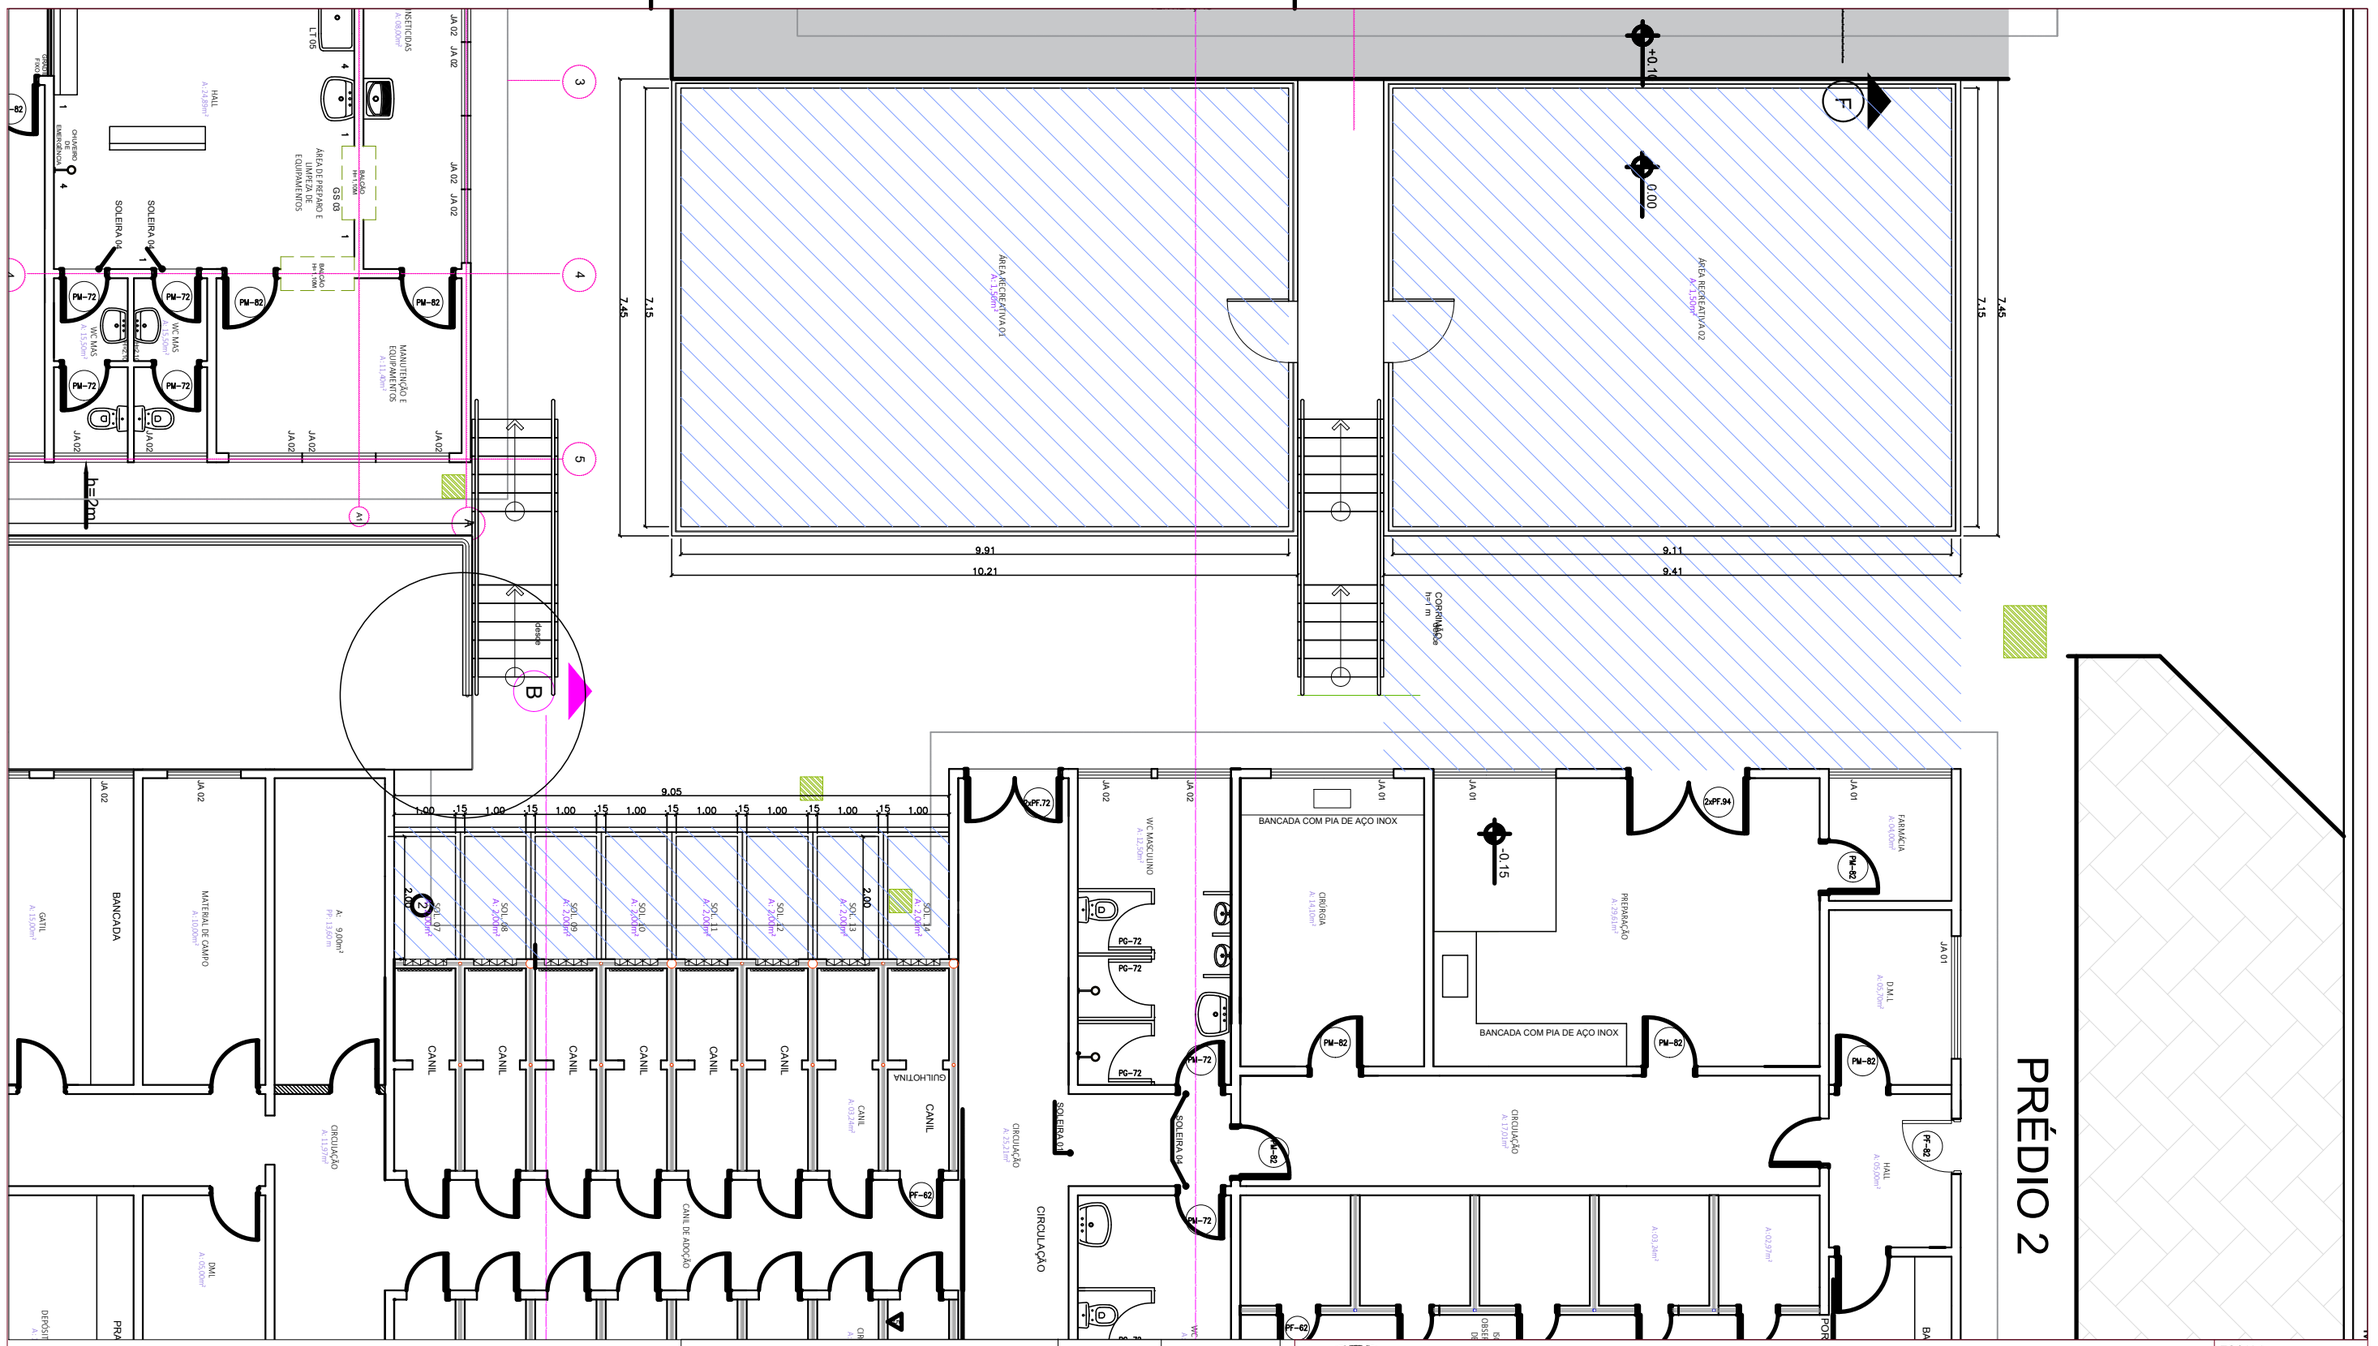

PLANTA PARCIAL

1:100

QUADRO DE ÁREAS	ÁREA (m²)	PERIMETRO (m)
SOL. 12–19	2,00	6,00
ÁREA RECREATIVA 01	70,85	34,12
ÁREA RECREATIVA 02	65,14	35,52

PREFEITURA DO MUNICÍPIO DE TABOÃO DA SERRA

SECRETARIA DE OBRAS, INFRAESTRUTURA E SERVIÇOS URBANOS

ESCALA: 1:100

DATA: 02/2024

FOLHA Nº: 07/13

REFORMA E AMPLIAÇÃO ZOONOSE

LOCAL: RUA VICTOR CAMPISI, TABOÃO DA SERRA - SP

OBJETO: PLANTA PARCIAL - SOLÁRIO

DESENHO: LUIZ FERNANDO GUILHERME PIRES

LUIZ FERNANDO GUILHERME PIRES
ARQUITETO E URBANISTA
CAU-SP nº A74381