

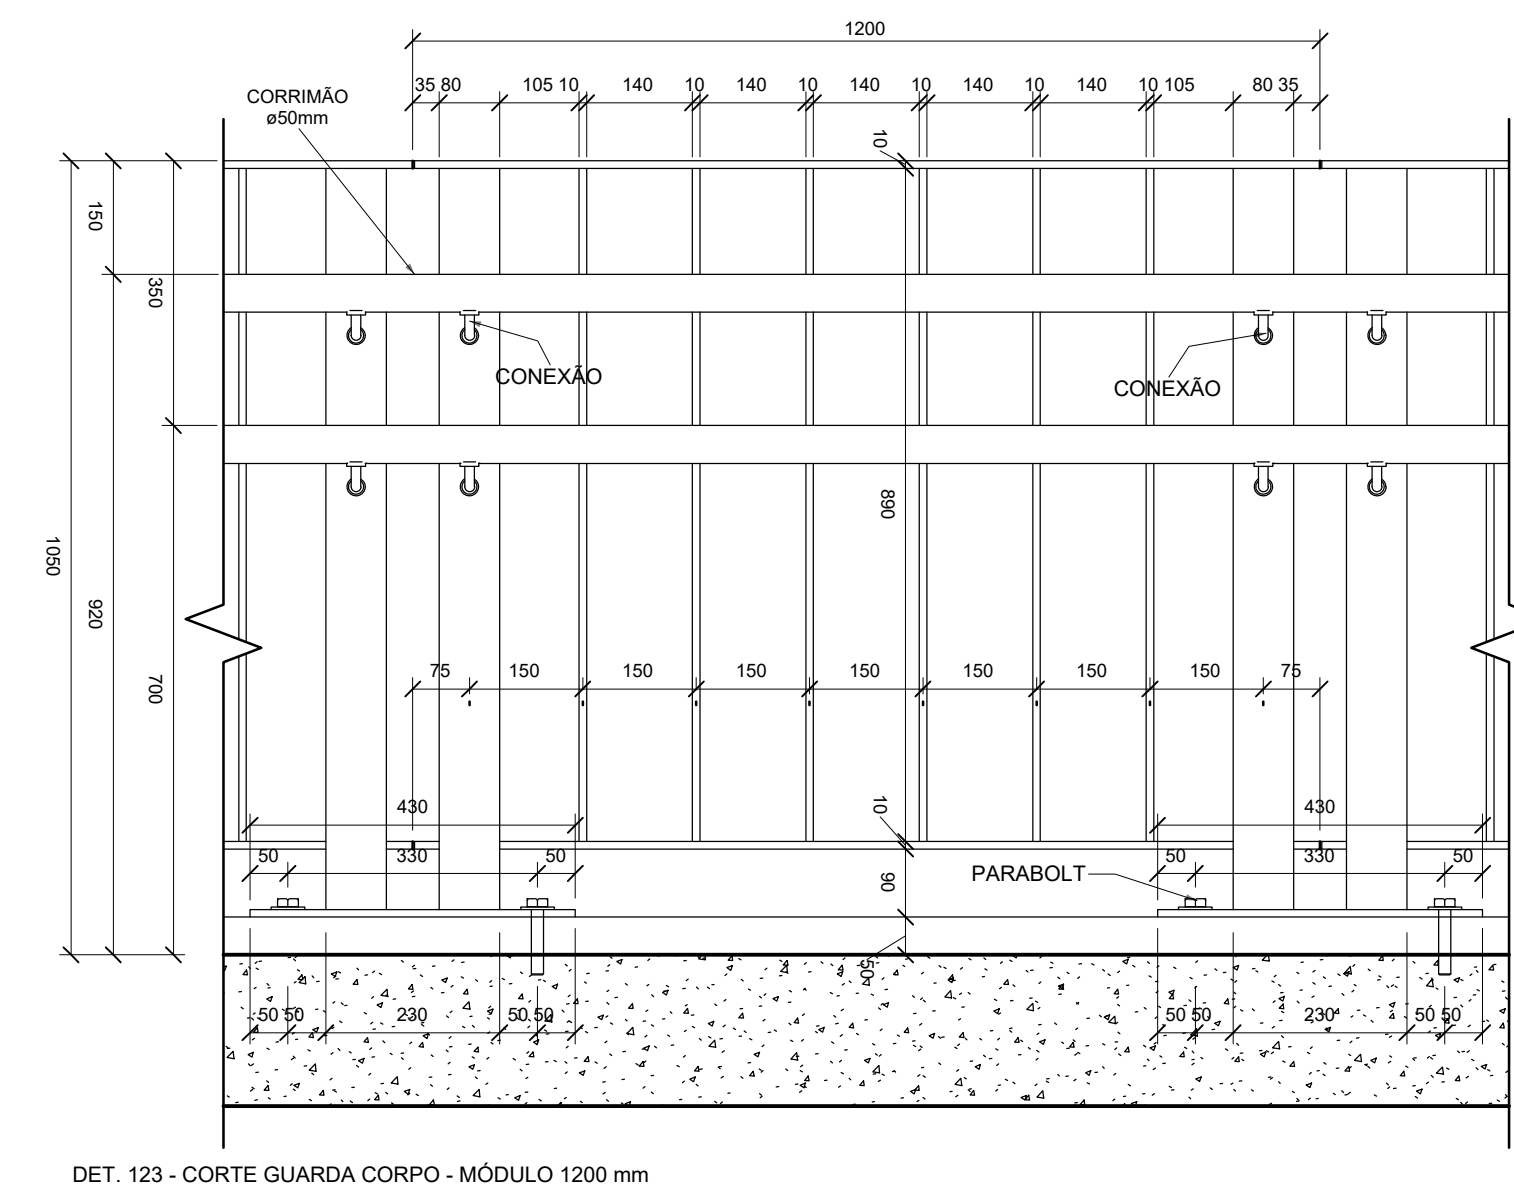




DET. 2 – BASE DE FIXAÇÃO DO MONTANTE VERTICAL

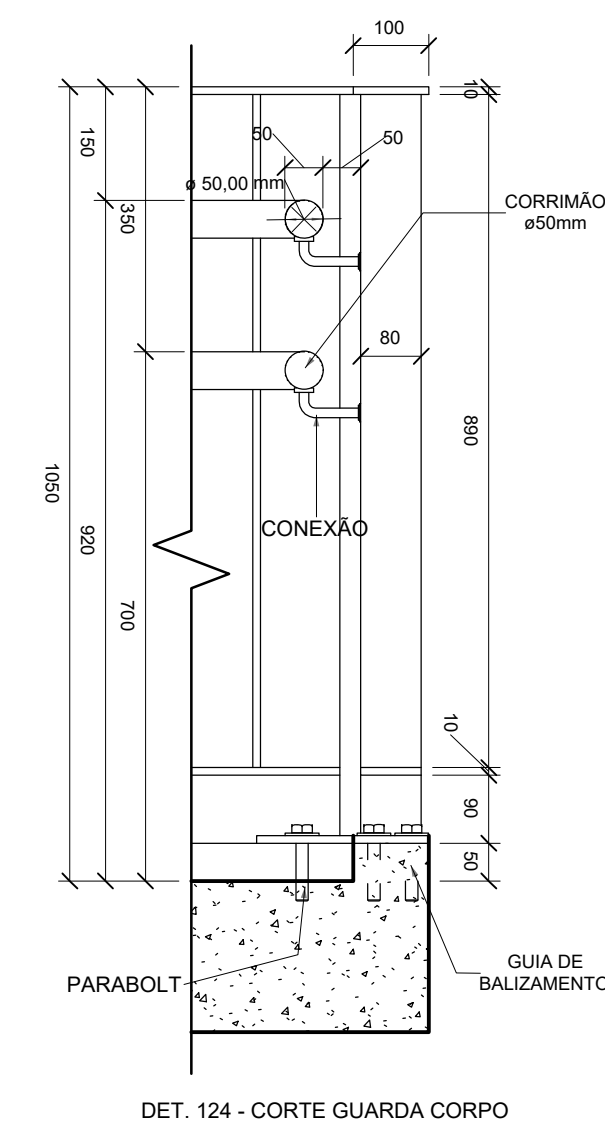

 DETALHE DO GUARDA CORPO
SEM ESCALA

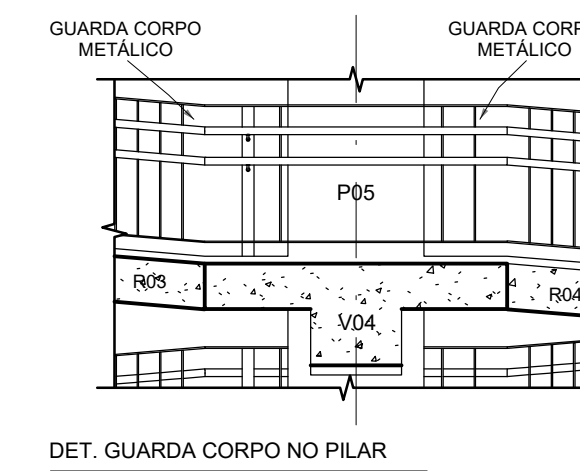

1. UNIDADE DE MEDIDA EM MILÍMETROS.

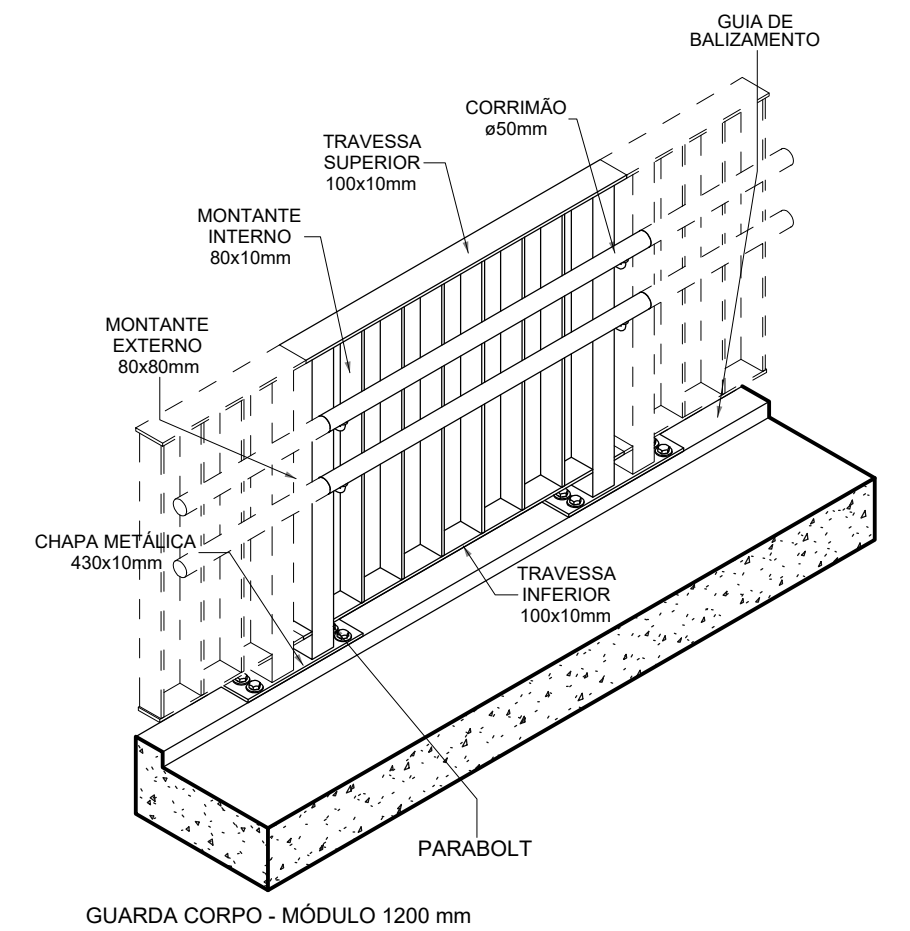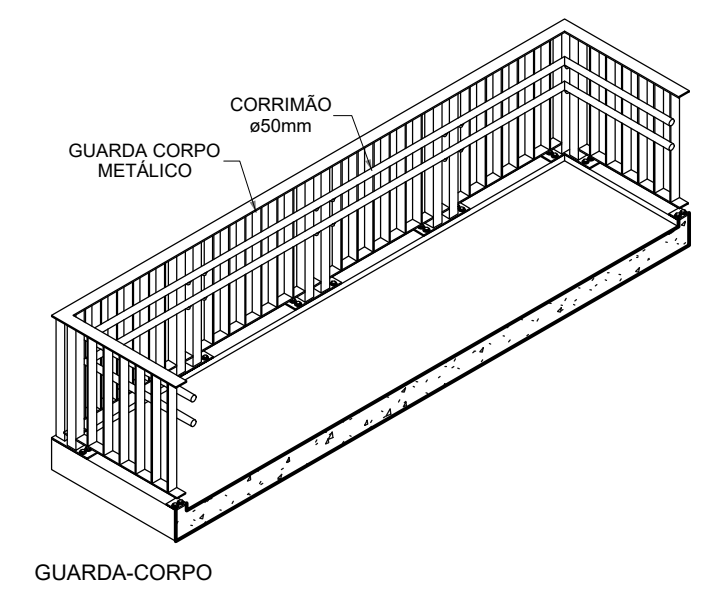

LOCAL: RUA MADRE TEREZA DE CALCUTA - JARDIM SAINT MORITZ - TABOÃO DA SERRA		ESCALA: INDICADA
 RICARDO REZENDE GARCIA SECRETÁRIO MUNICIPAL DE OBRAS INFRAESTRUTURA E SERVIÇOS URBANOS	DESENHO: KARIELLY L. E GABRIELA D.	DATA: NOV/2023
	TÉCNICO:  GUILHERME PEREIRA ALBERTO ENGENHEIRO CIVIL CRE: 5069056688	FOLHA Nº: 08/07
		RRT: 202072302/318669034